

MAPA DO CELÓW PROJEKTOWYCH w skali 1:500

Mapa sporządzona według stanu na dzień 07.11.2020 r.

Zakres opracowania:
Kantur użytku gruntowego, który nie jest ujawniony w bazie danych ewidencji gruntów i budynków

Układ współrzędnych "2000"
Poziom odniesienia: "Kronsztadt 60"
Seksja nr 6.154.32.09.2.1, 6.154.32.09.2.2;
Wykonano na podstawie danych z mapy numerycznej PODGIK w Bełchatowie i rastra mapy zasadniczej w skali 1:500
Urządzenia podziemne uzgodniono w ZUD.

Nie wyklucza się istnienia w terenie innych nie wykazanych na niniejszej mapie urządzeń podziemnych, które nie były zgłoszone do inwentaryzacji lub o których brak jest informacji w instytucjach branżowych.
Granice działek przyjęto według stanu uwidocznionego w ewidencji gruntów – granice określone z wymaganą dokładnością.
Nie sprawdzano występowania służebności gruntowych.

KERG: GK.6641.3335.2020

Wykonał:

- proj. trasa zewn. trznej instalacji wodociągowej PEØ63 SDR11 PN16
- proj. trasa zewn. trznej instalacji kanalizacji deszczowej Ø160 PVC SN8 LITE
- proj. trasa zewn. trznej instalacji kanalizacji sanitarnej Ø160 PVC SN8 LITE
- punkty charakterystyczne projektowanej zewn. trznej instalacji kanalizacji deszczowej
- punkty charakterystyczne projektowanej zewn. trznej instalacji kanalizacji sanitarnej
- punkty charakterystyczne projektowanej zewn. trznej instalacji kanalizacji deszczowej
- przył. cze wodociągowej wg odr. bnego oprac.
- przył. cze kanalizacji sanit. wg odr. bnego oprac.
- przył. cze kanalizacji deszcz. wg odr. bnego oprac.
- studnia wodomierzowa wg odr. bnego opracowania
- studzienka rewizyjna kanalizacji san. wg odr. bnego opracowania
- studzienka rewizyjna kanalizacji deszcz. wg odr. bnego oprac.
- przył. cze energetyczne wg odr. bnego oprac.
- przył. cze ciepłownicze wg odr. bnego oprac.


LEGENDA:
1 - Budynek A - projektowany
2 - Budynek B - projektowany

5 - Prac zabaw - proponowany (wg. odrębnego opracowania)

7 - Pojemnik na odpady - projektowany
8 - Taras budynku A
9 - Taras budynku B

BUDYNKI NR OD 10 DO 17 - wg. odrębnego opracowania

- ▲ wejście do budynku
- A-I granica opracowania
- ▷ wjazd na działkę
- proponowane dojścia i dojazdy
- △ linia zabudowy LZ
- obszar oddziaływania
- linia rozgraniczająca jednostkę XXXXX

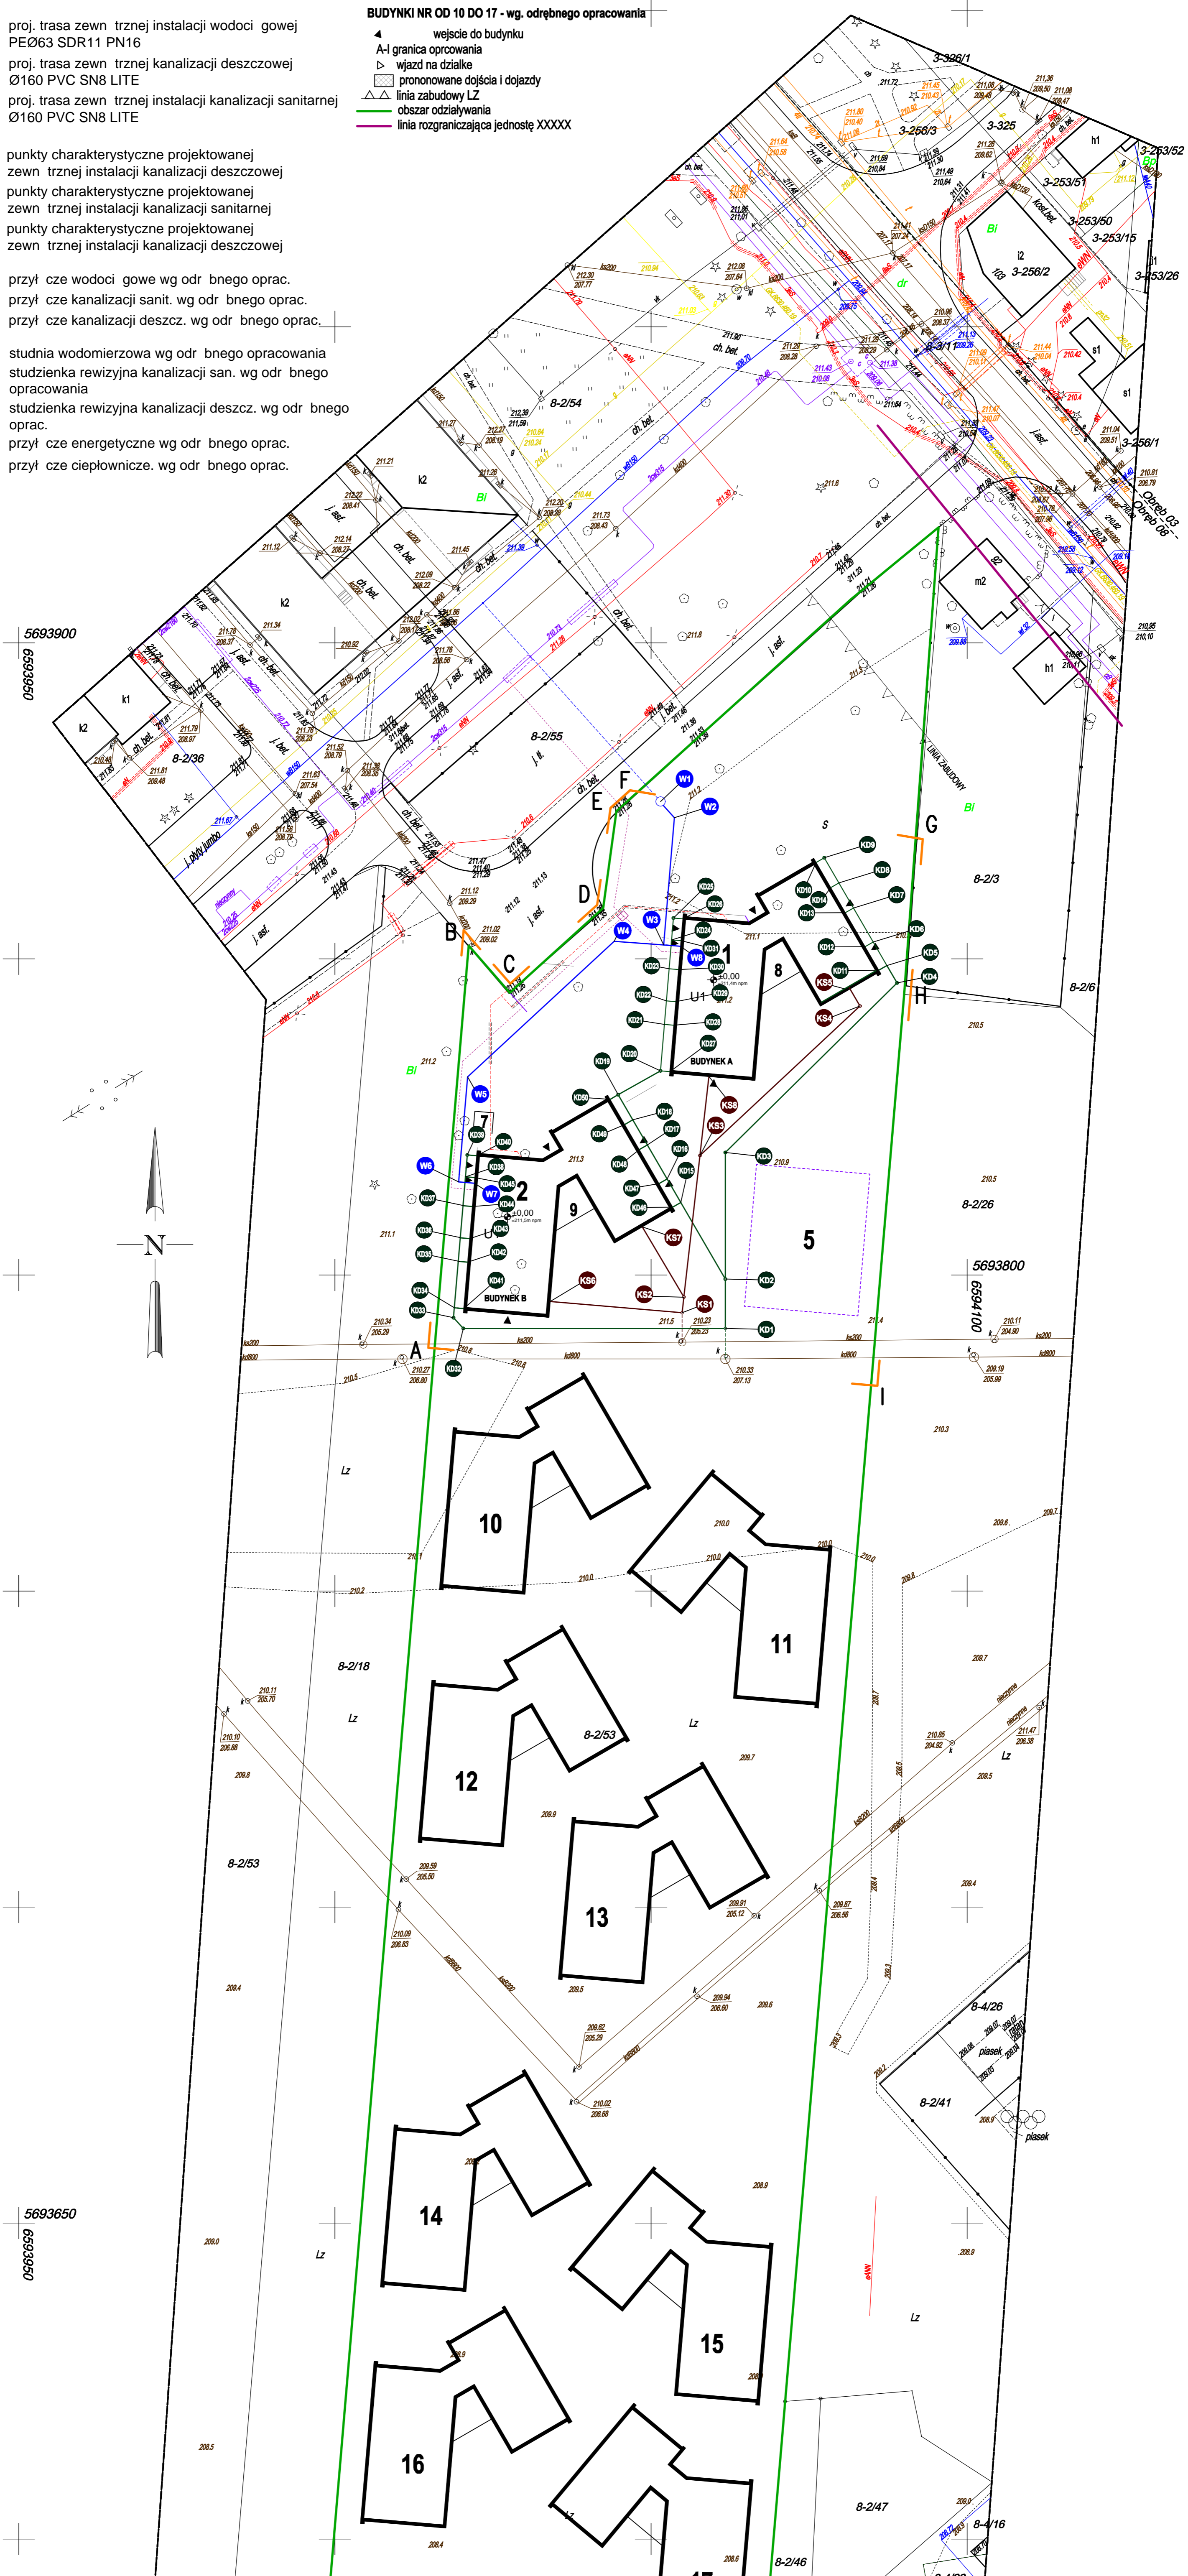

Z A ZGODNO Z O RYGINAŁEM

ZESPÓŁ USŁUG PROJEKTOWYCH	
W. Piłta ul. 97-400 Bełchatów ul. Piłsudskiego 15 tel./fax (0-44) 633-34-34	
OBIEKT	BUDOWA DWÓCH BUDYNKÓW "A" I "B" W YZIECZNO CI PUBLICZNEJ I DWÓCH PLACÓWEK OBRZEŻY I ZDZIEŻYCH WYCHOWAWCZYCH DLA WZROSTU KĄ DZ Z WERN TRZYMNI INSTALACJAMI ORAZ ZEWN TRZNI INFRASTRUKTURĄ TECHNICZNIĄ WRAZ UKŁADEN KOMUNIKACYJNYM W TYM PARKING
ADRES	ul. Piłsudskiego 15, 97-400 Bełchatów
STADIUM	PROJEKT WYKONAWCZY
BRANŻA	SANITARNA
NAZWA RYSUNKU	PROJEKT ZAGOSPODAROWANIA TERENU BRANŻY SANITARNEJ
PROJEKTANT	mgr inż. Kamil Woszczyk
SPRAWDZAJĄCY	mgr inż. Marta Woszczyk
DATA	11.2020
PODPIS	
Skala	1:500
PZTS1	