


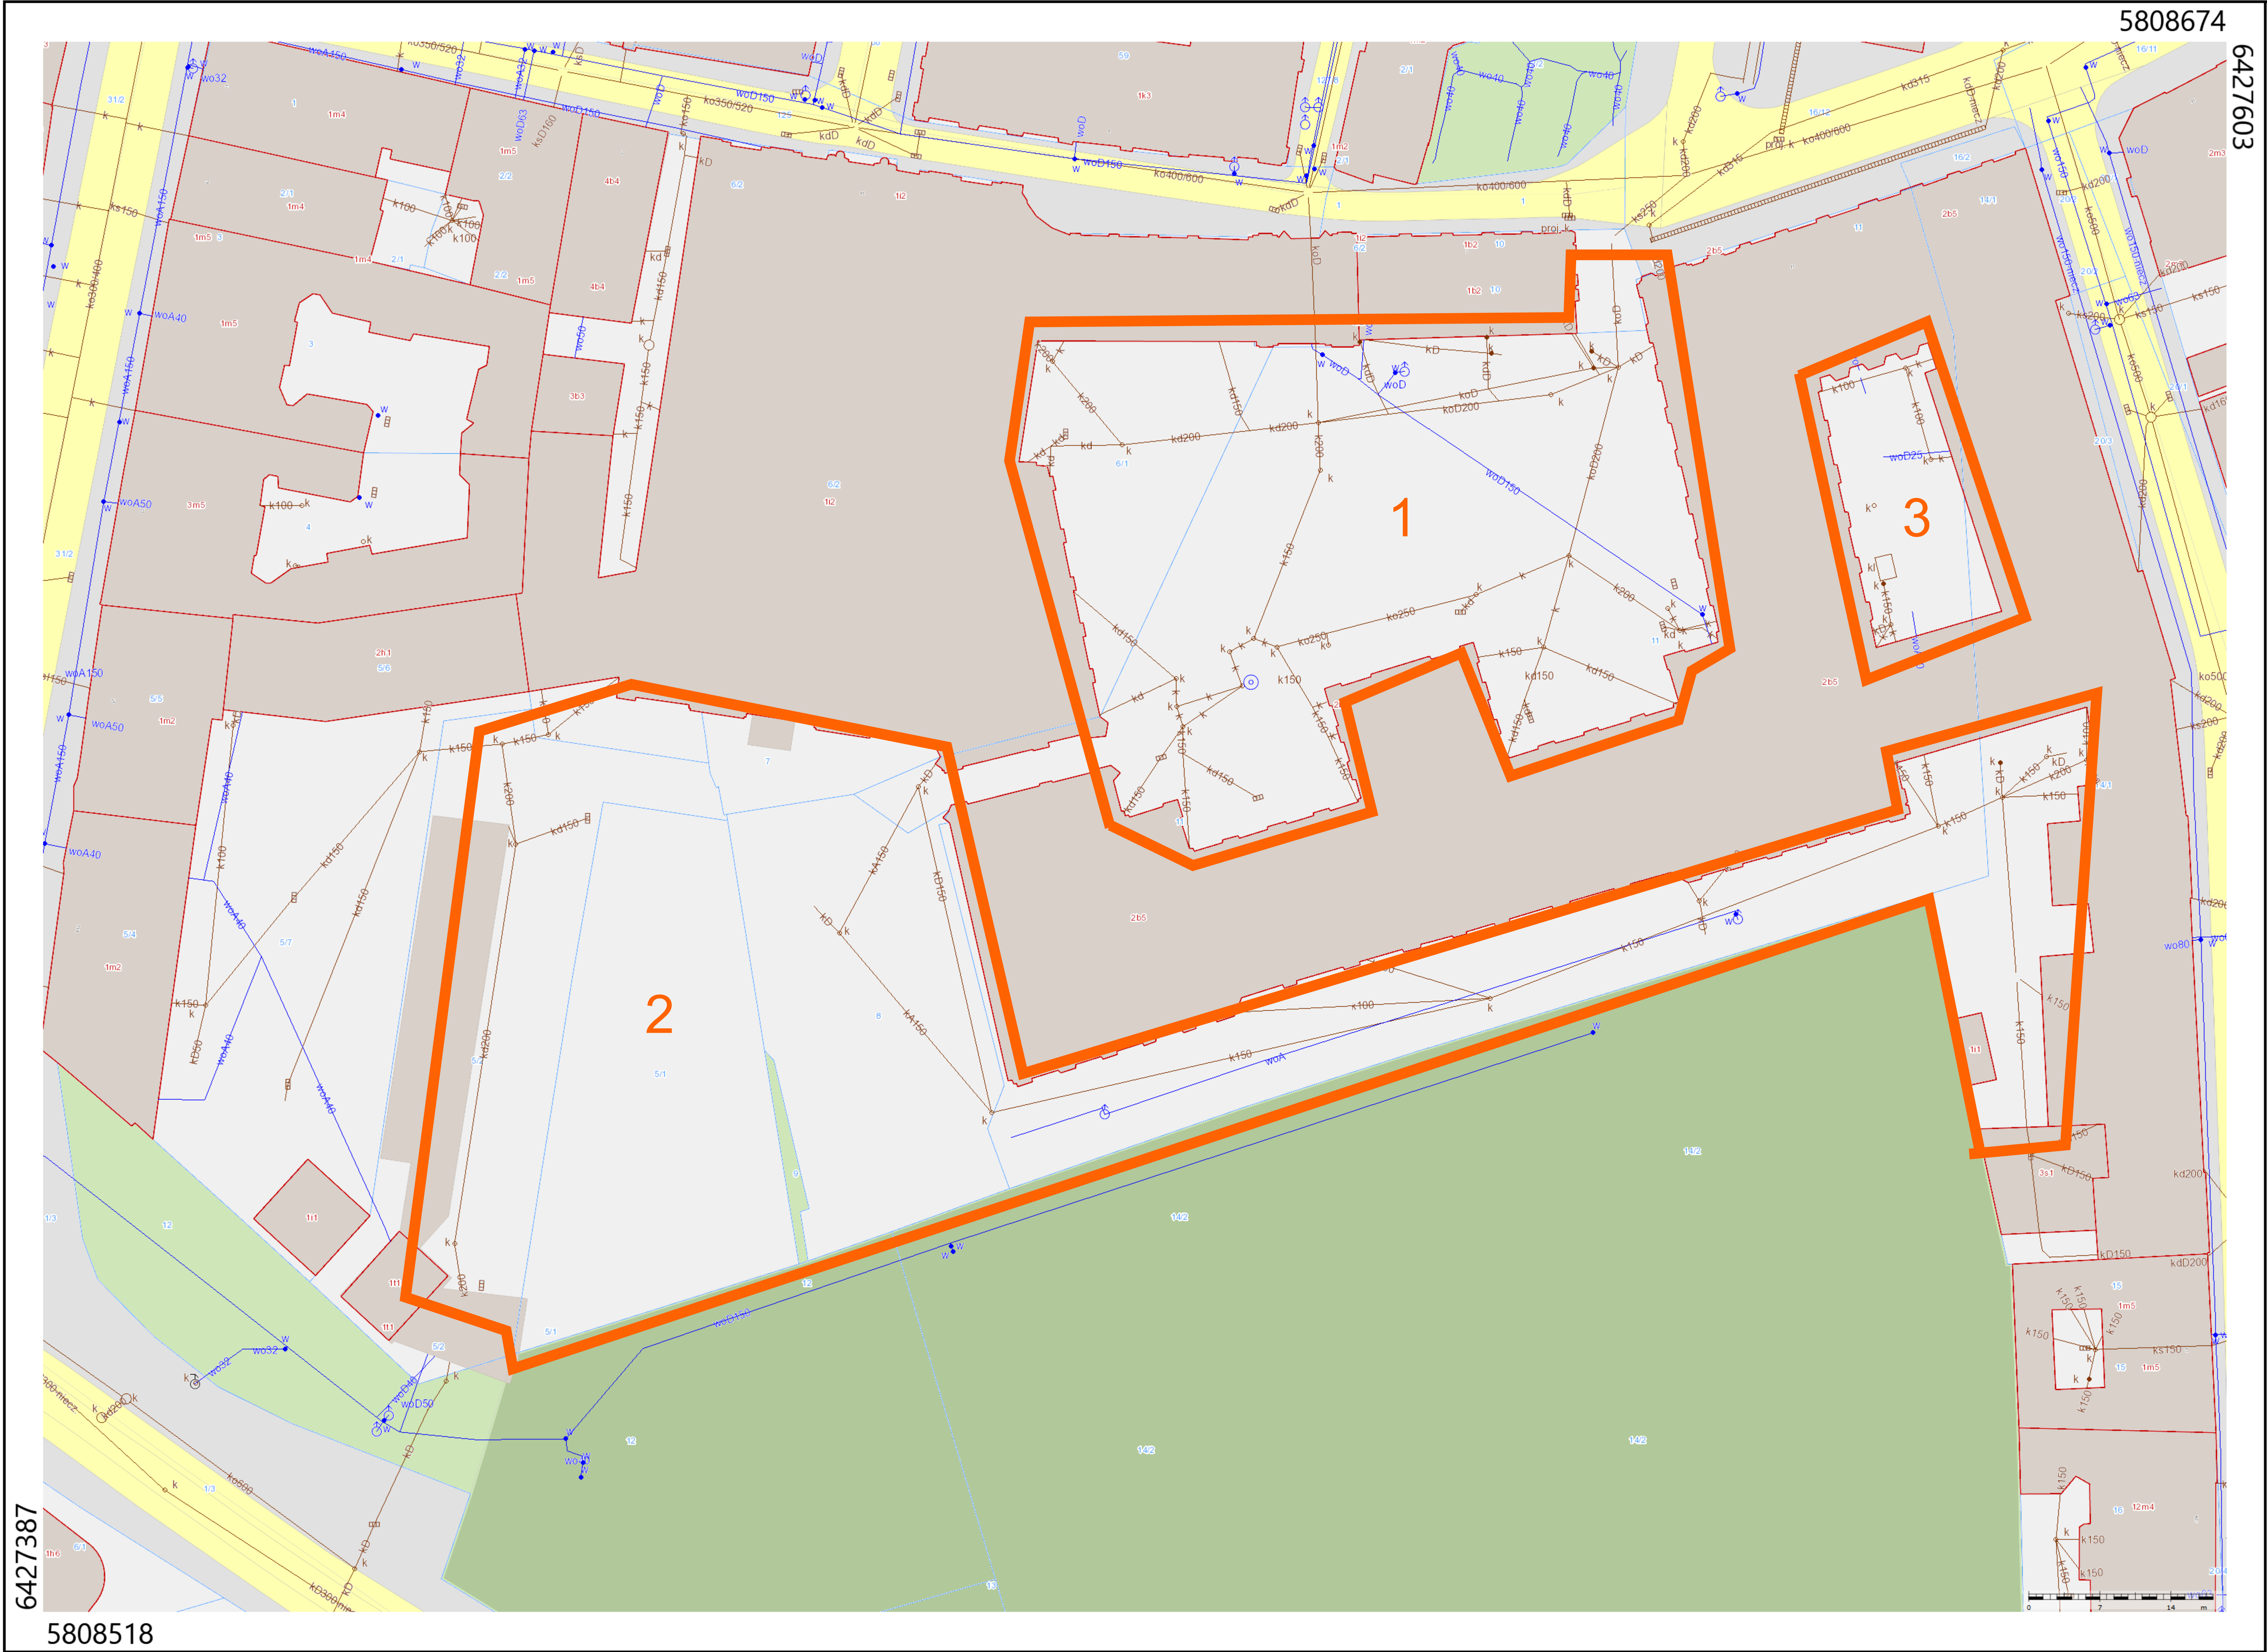

- Sieć wodociągowa - opisy
- Sieć wodociągowa - punkty
- Sieć wodociągowa
- Sieć wodociągowa - odnośniki
- Sieć wodociągowa - powierzchnie
- Sieć kanalizacyjna - opisy
- Sieć kanalizacyjna - punkty
- Sieć kanalizacyjna
- Sieć kanalizacyjna - odnośniki
- Sieć kanalizacyjna - powierzchnie
- Punkty adresowe
- Budynki projektowane
- Opisy budynków
- Budynki
- Numery działek
- Działki
- Plan miasta

1:250