

PROGRAM FUNKCJONALNO - UŻYTKOWY


- Legenda:**
- oś istniejącej drogi
 - krawężel jezdni
 - krawężel pobocza
 - krawężnik najazdowy
 - krawężnik łączący
 - krawężnik wyniesiony
 - row przydrożny
 - proj. kanalizacja deszczowa
 - obszar inwestycji

- Wp**
- proj. wpust uliczny
 - istn. zjazdy indywidualne
 - proj. bariera siłowa

- Z1 - Z13**
- proj. wymiana przepustu pod koroną drogi, ścianki czołowe pionowe, żelbetowe na ławach fundamentowych
 - proj. wymiana przepustu pod ziemią, ścianki czołowe skośne, obbrukowane
 - drzewa przetrzymane do wycinki

- Uwagi:**
- istniejące przepusty pod koroną drogi do wymiany na PEHD min. fi 800 mm wraz ze ściankami czołowymi, na wysokości przepustów pod koroną drogi stosować drogowe barierki siłowe,
 - istniejące przepusty pod zjazdami do wymiany na PEHD min. fi 500 mm z zastosowaniem ścianek czołowych skośnych i obbrukowanych brukiem kamianym z nasypieniem 1:1, z wyjątkiem wyżej 3% należy umocnić brukiem kamianym i płytami szarowymi,
 - Orientacyjne długości odcinków umocnienia rowu przydrożnego:
 - km0+093,00 do km0+218,00
 - km0+316,00 do km0+568,00
 - km0+739,50 do km0+794,00
 - km0+852,80 do km1+104,00
 - km1+198,00 do km1+372,00

- Orientacyjne długości odcinków montażu barier drogowych:**
- km0+500,00 do km0+700,00
 - km1+050,00 do km1+250,00



| PROGRAM FUNKCJONALNO - UŻYTKOWY | |
|---------------------------------|--|
| Skala: | PRZEBUDOWA DROGI GMINNEJ 114906D W RĘDZINACH WRAZ Z BUDOWĄ INFRASTRUKTURY TECHNICZNEJ |
| Imię i nazwisko: | Gmina Kamienna Góra, ul. 64-49 Kamienna Góra |
| Adres: | ul. 64-49 Kamienna Góra, 27-114 Kamienna Góra, pow. węg. 100702, 2 Kamienna Góra, obszar wiejski |
| Wzrost: | mgr inż. Wiesław Winiarski, ul. 607 011 DAW |
| Stanowisko: | mgr inż. Janusz Winiarski, ul. 6700514 |
| Projektant: | |
| Nazwa: | Projekt zagospodarowania terenu |
| Wersja: | 1:500 |
| Data: | wrzesień 2021 |