
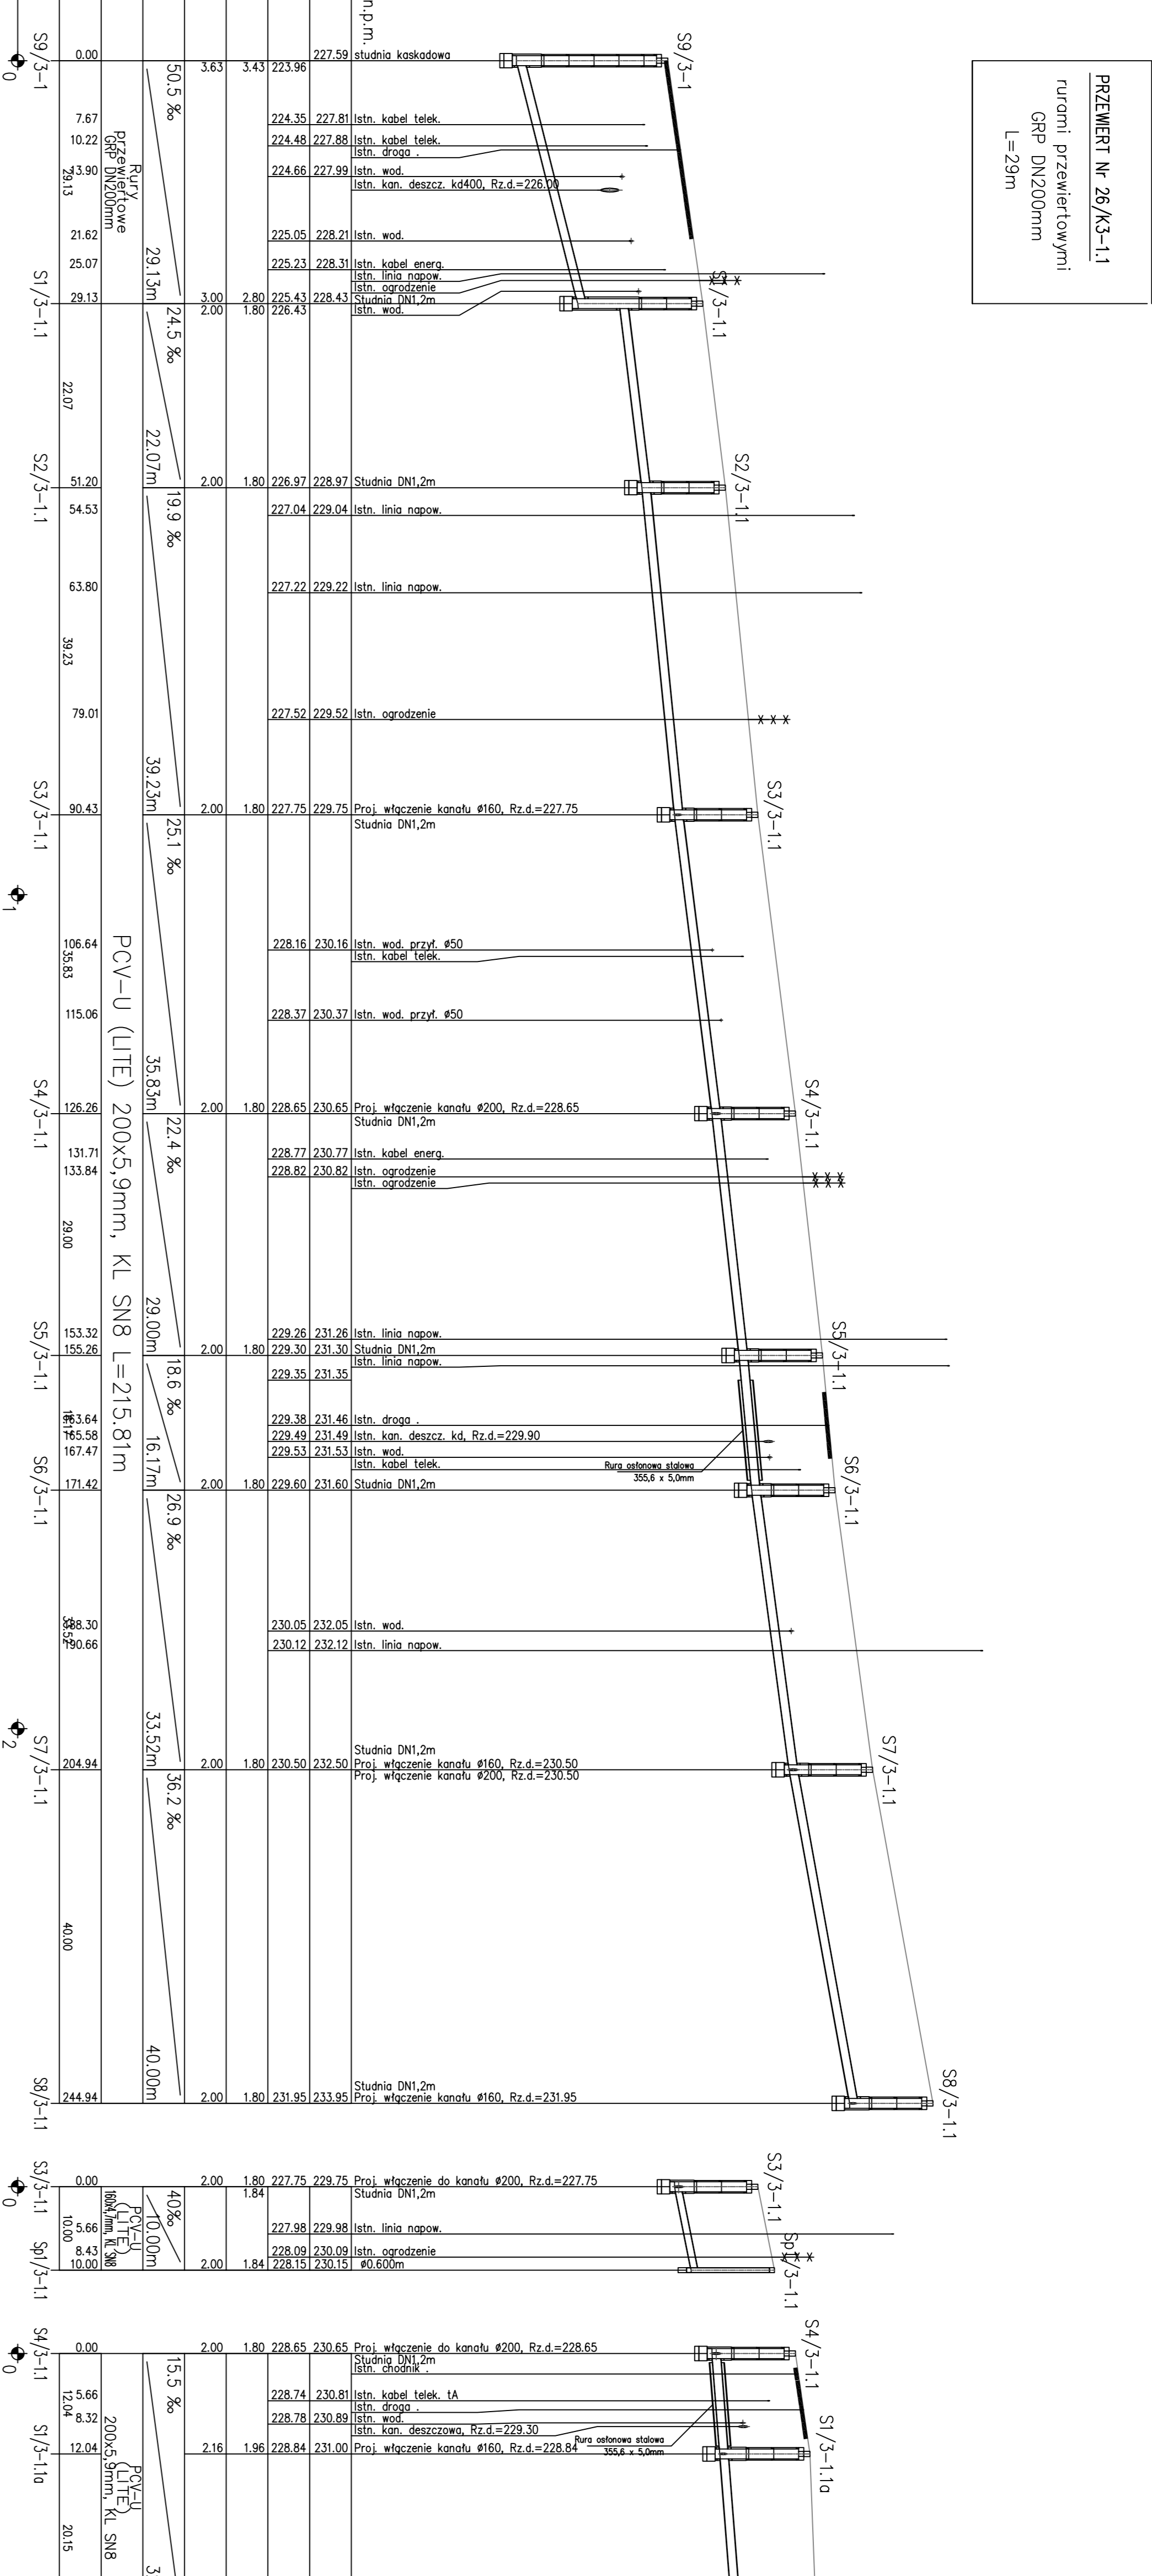
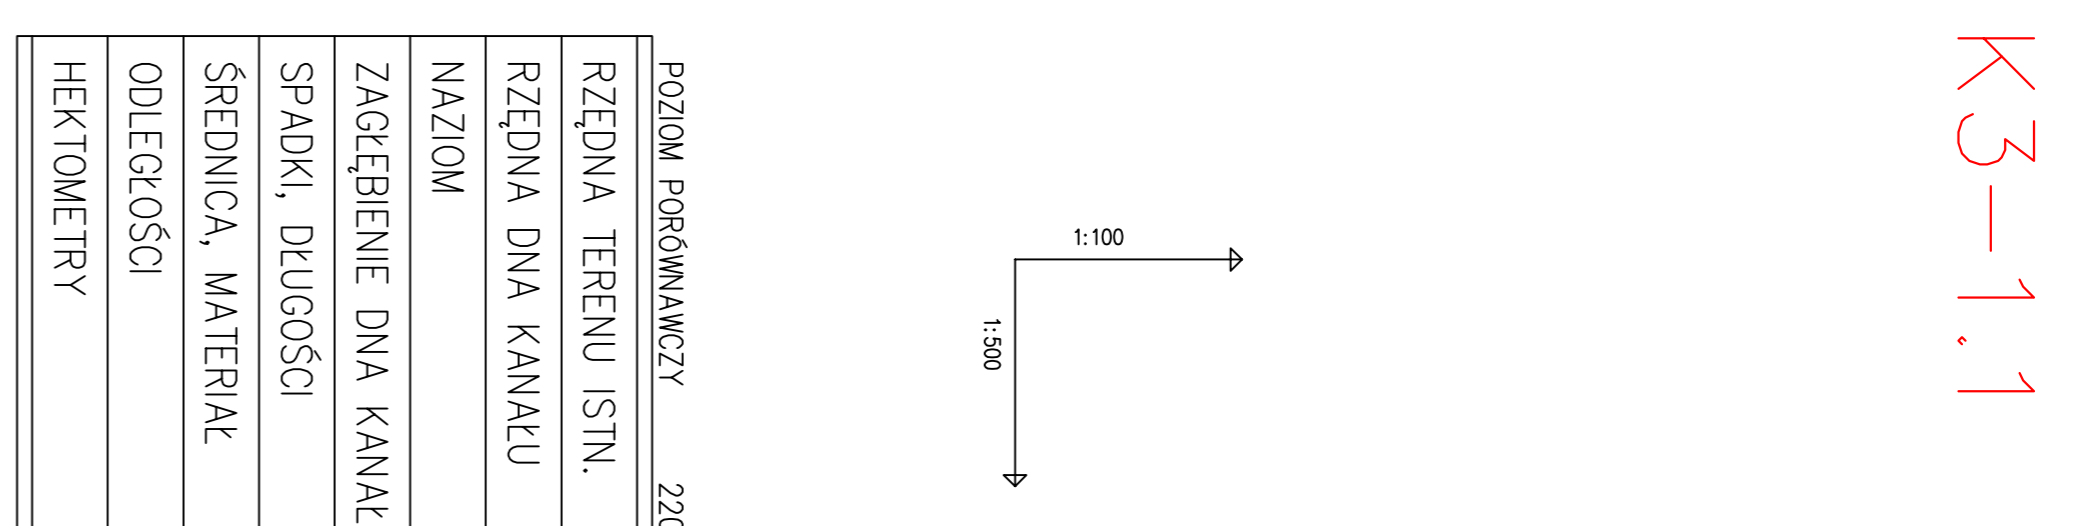


RT/PS6

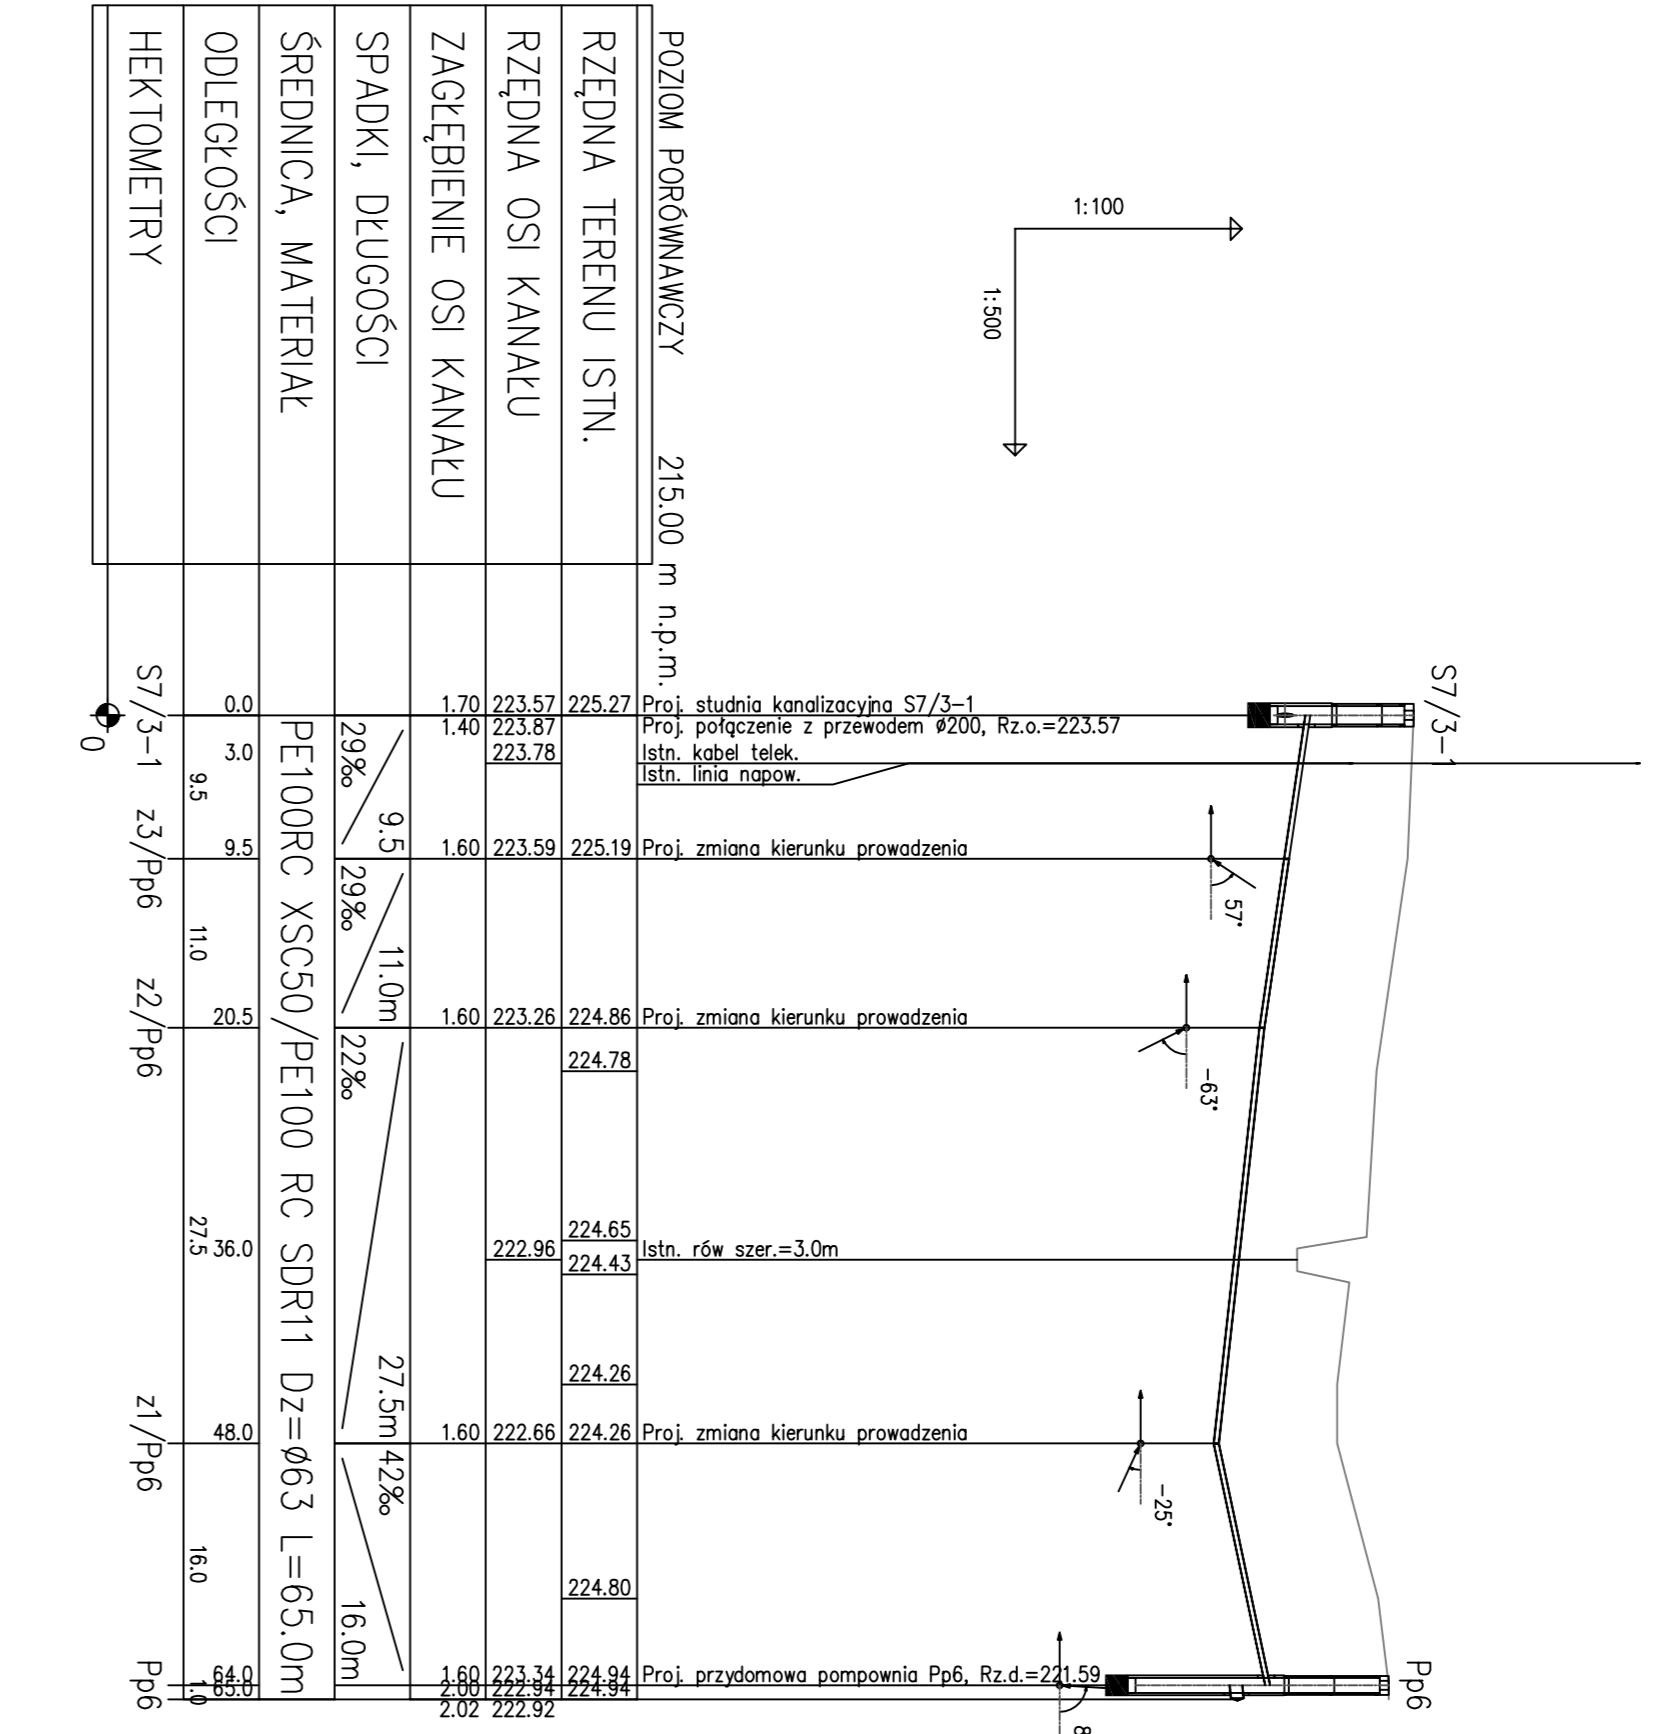


K3-1.1


K3-1.2

KANALIZACJA GRAWITACYJNA


K3-2

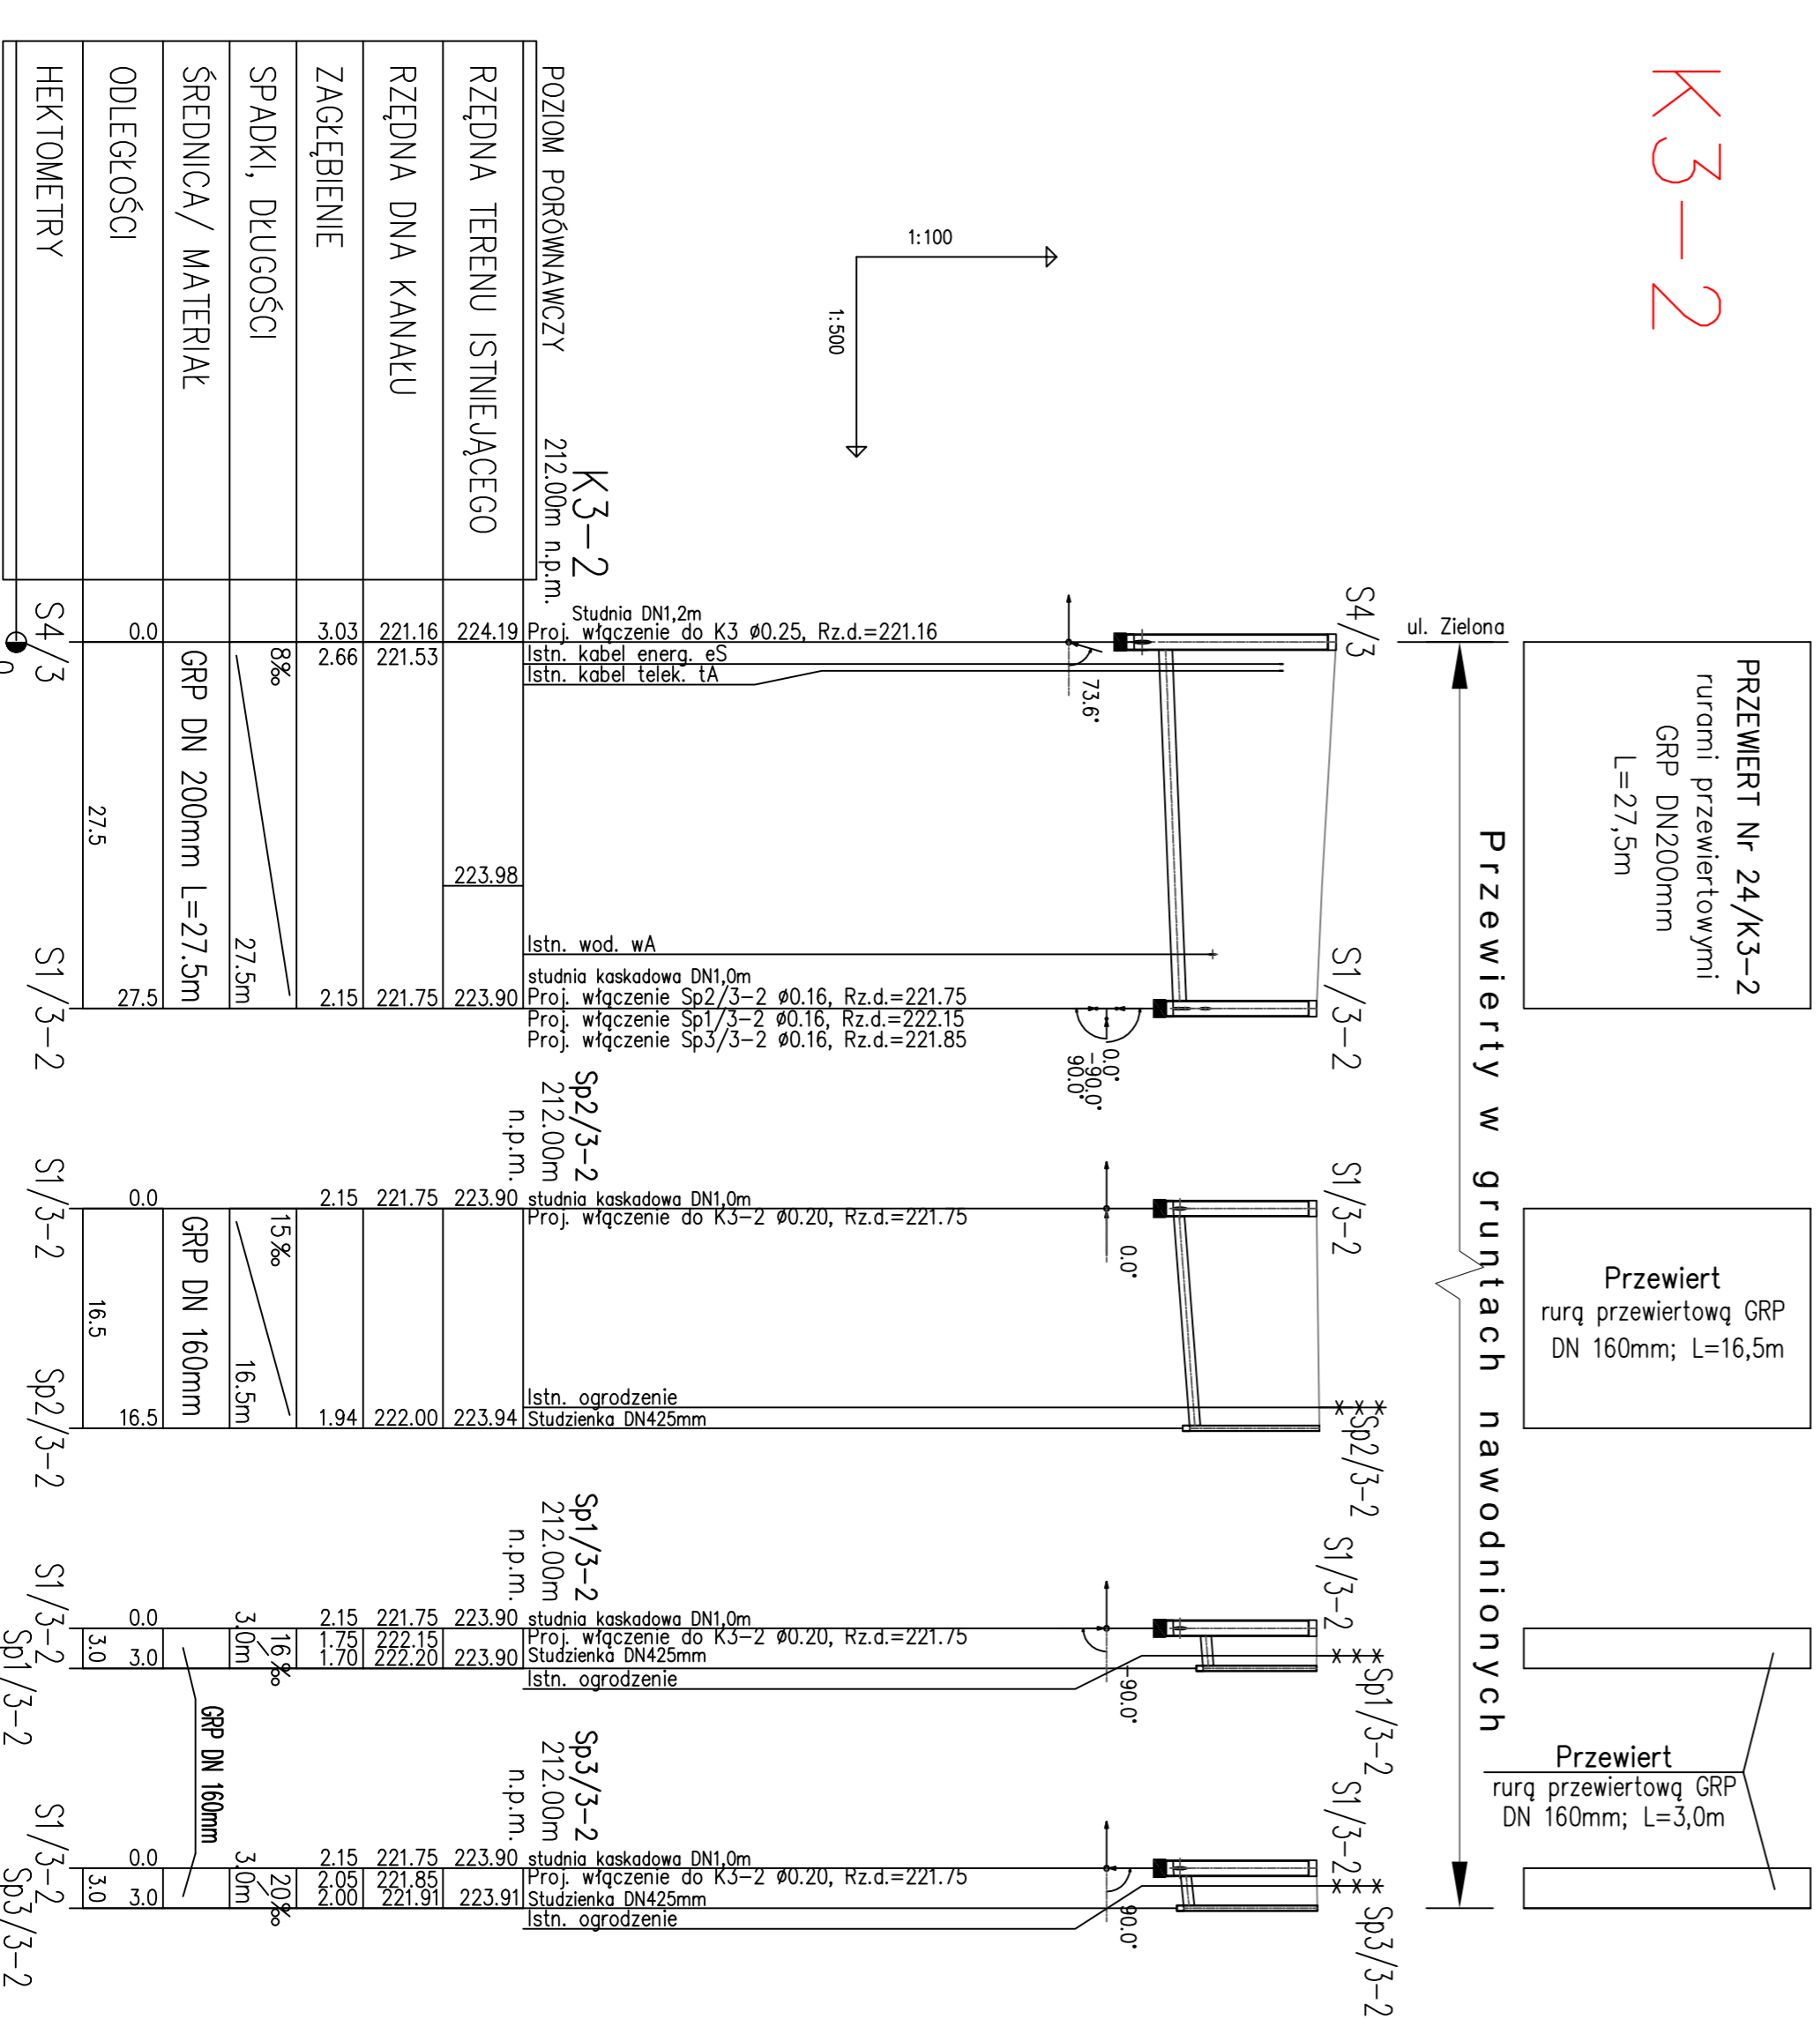


K3-3

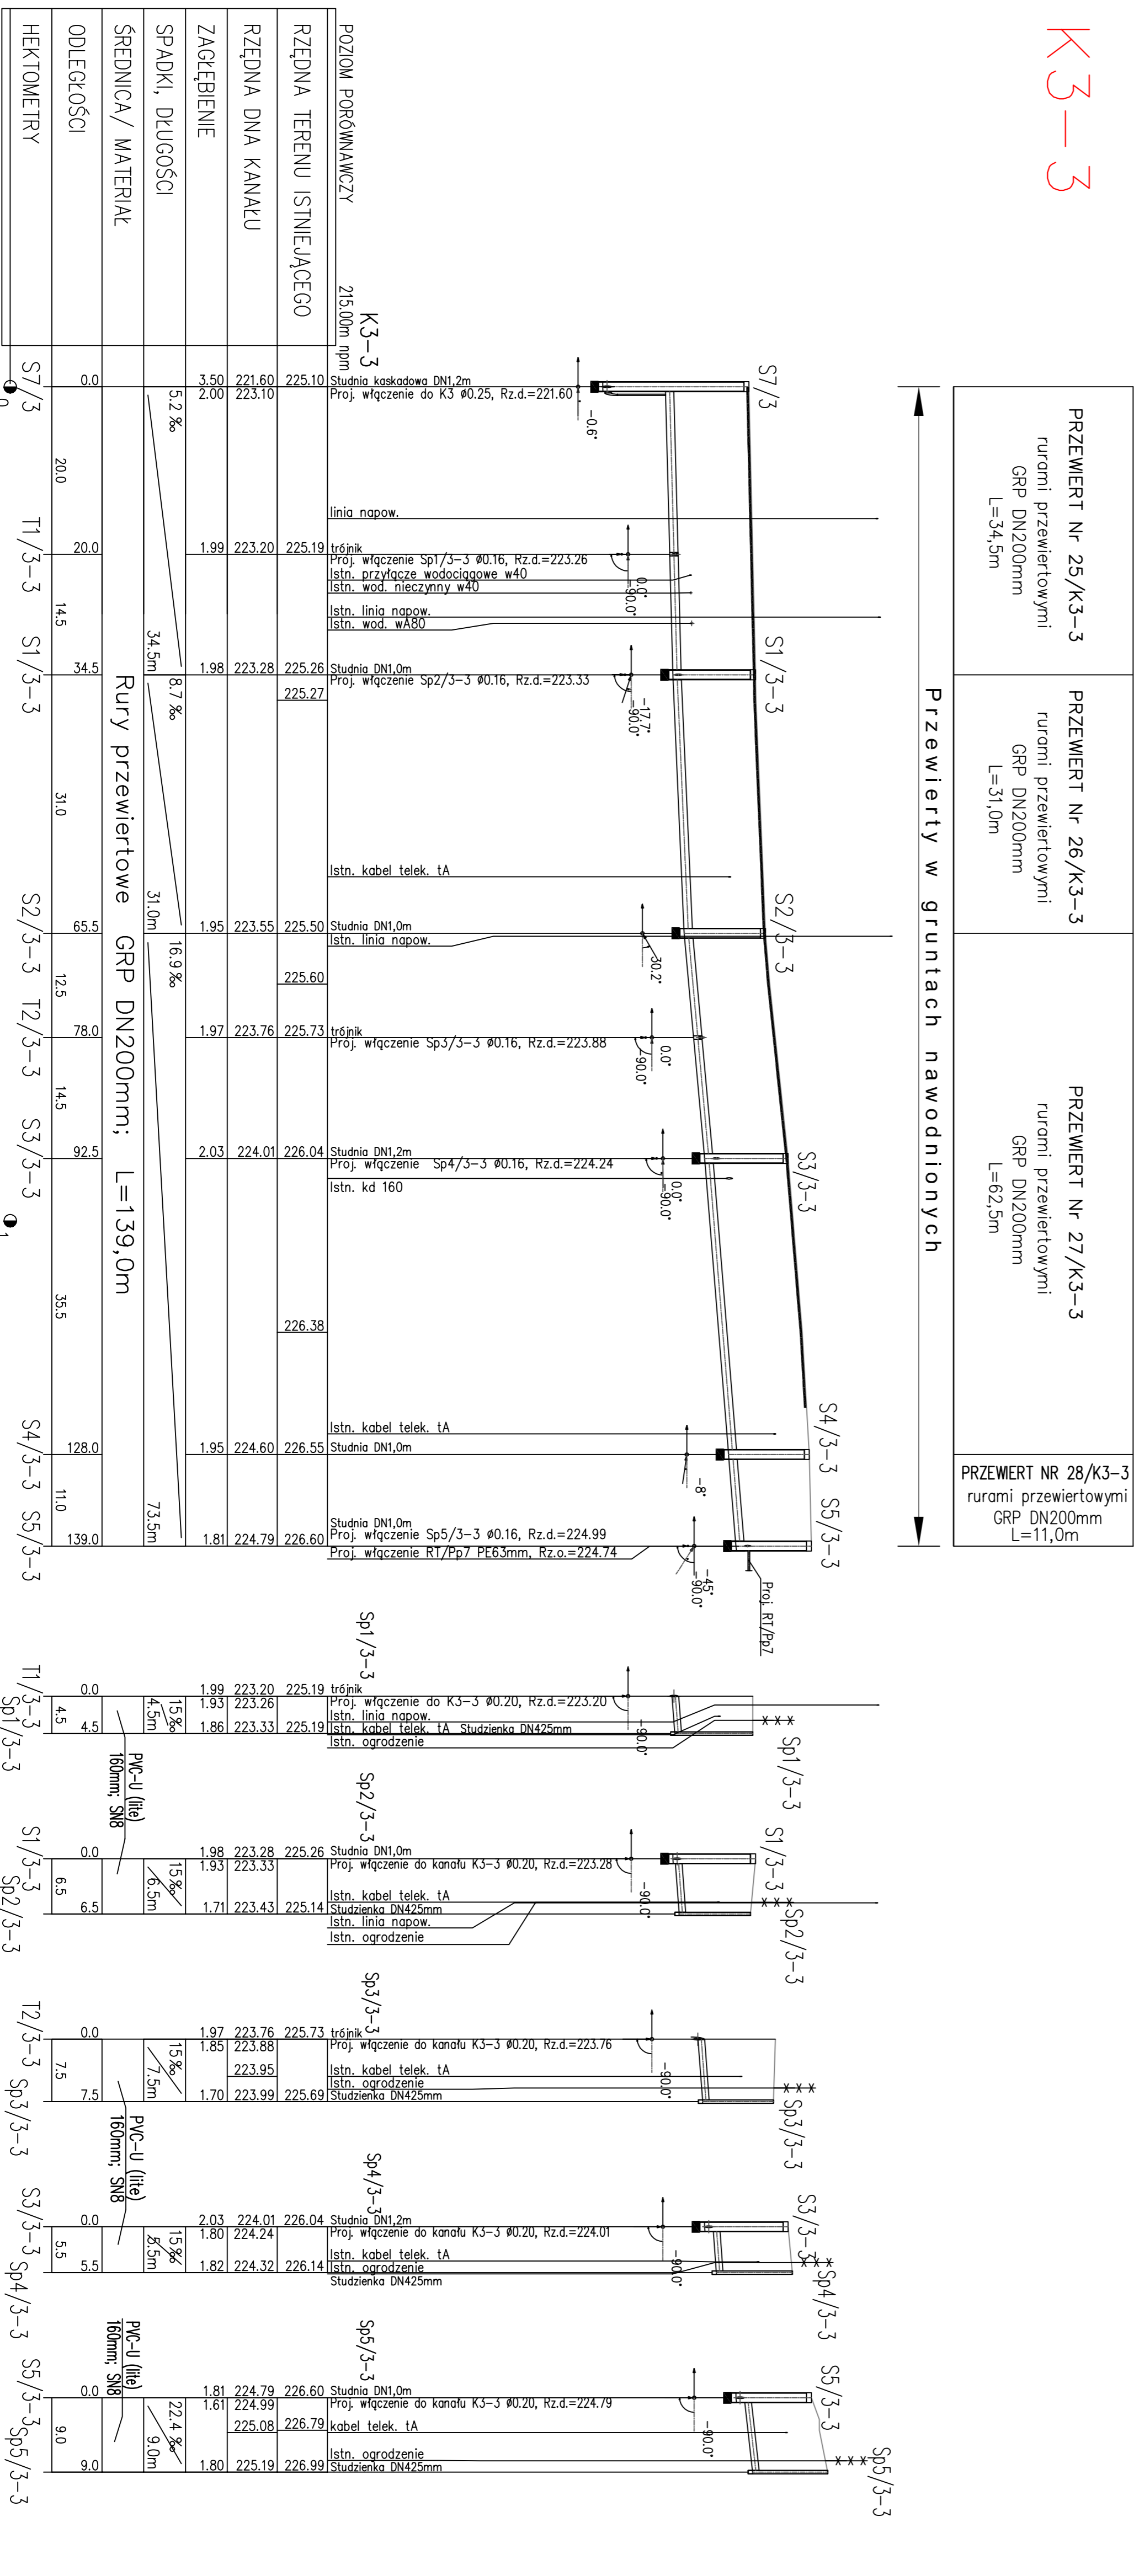

RT/PP7

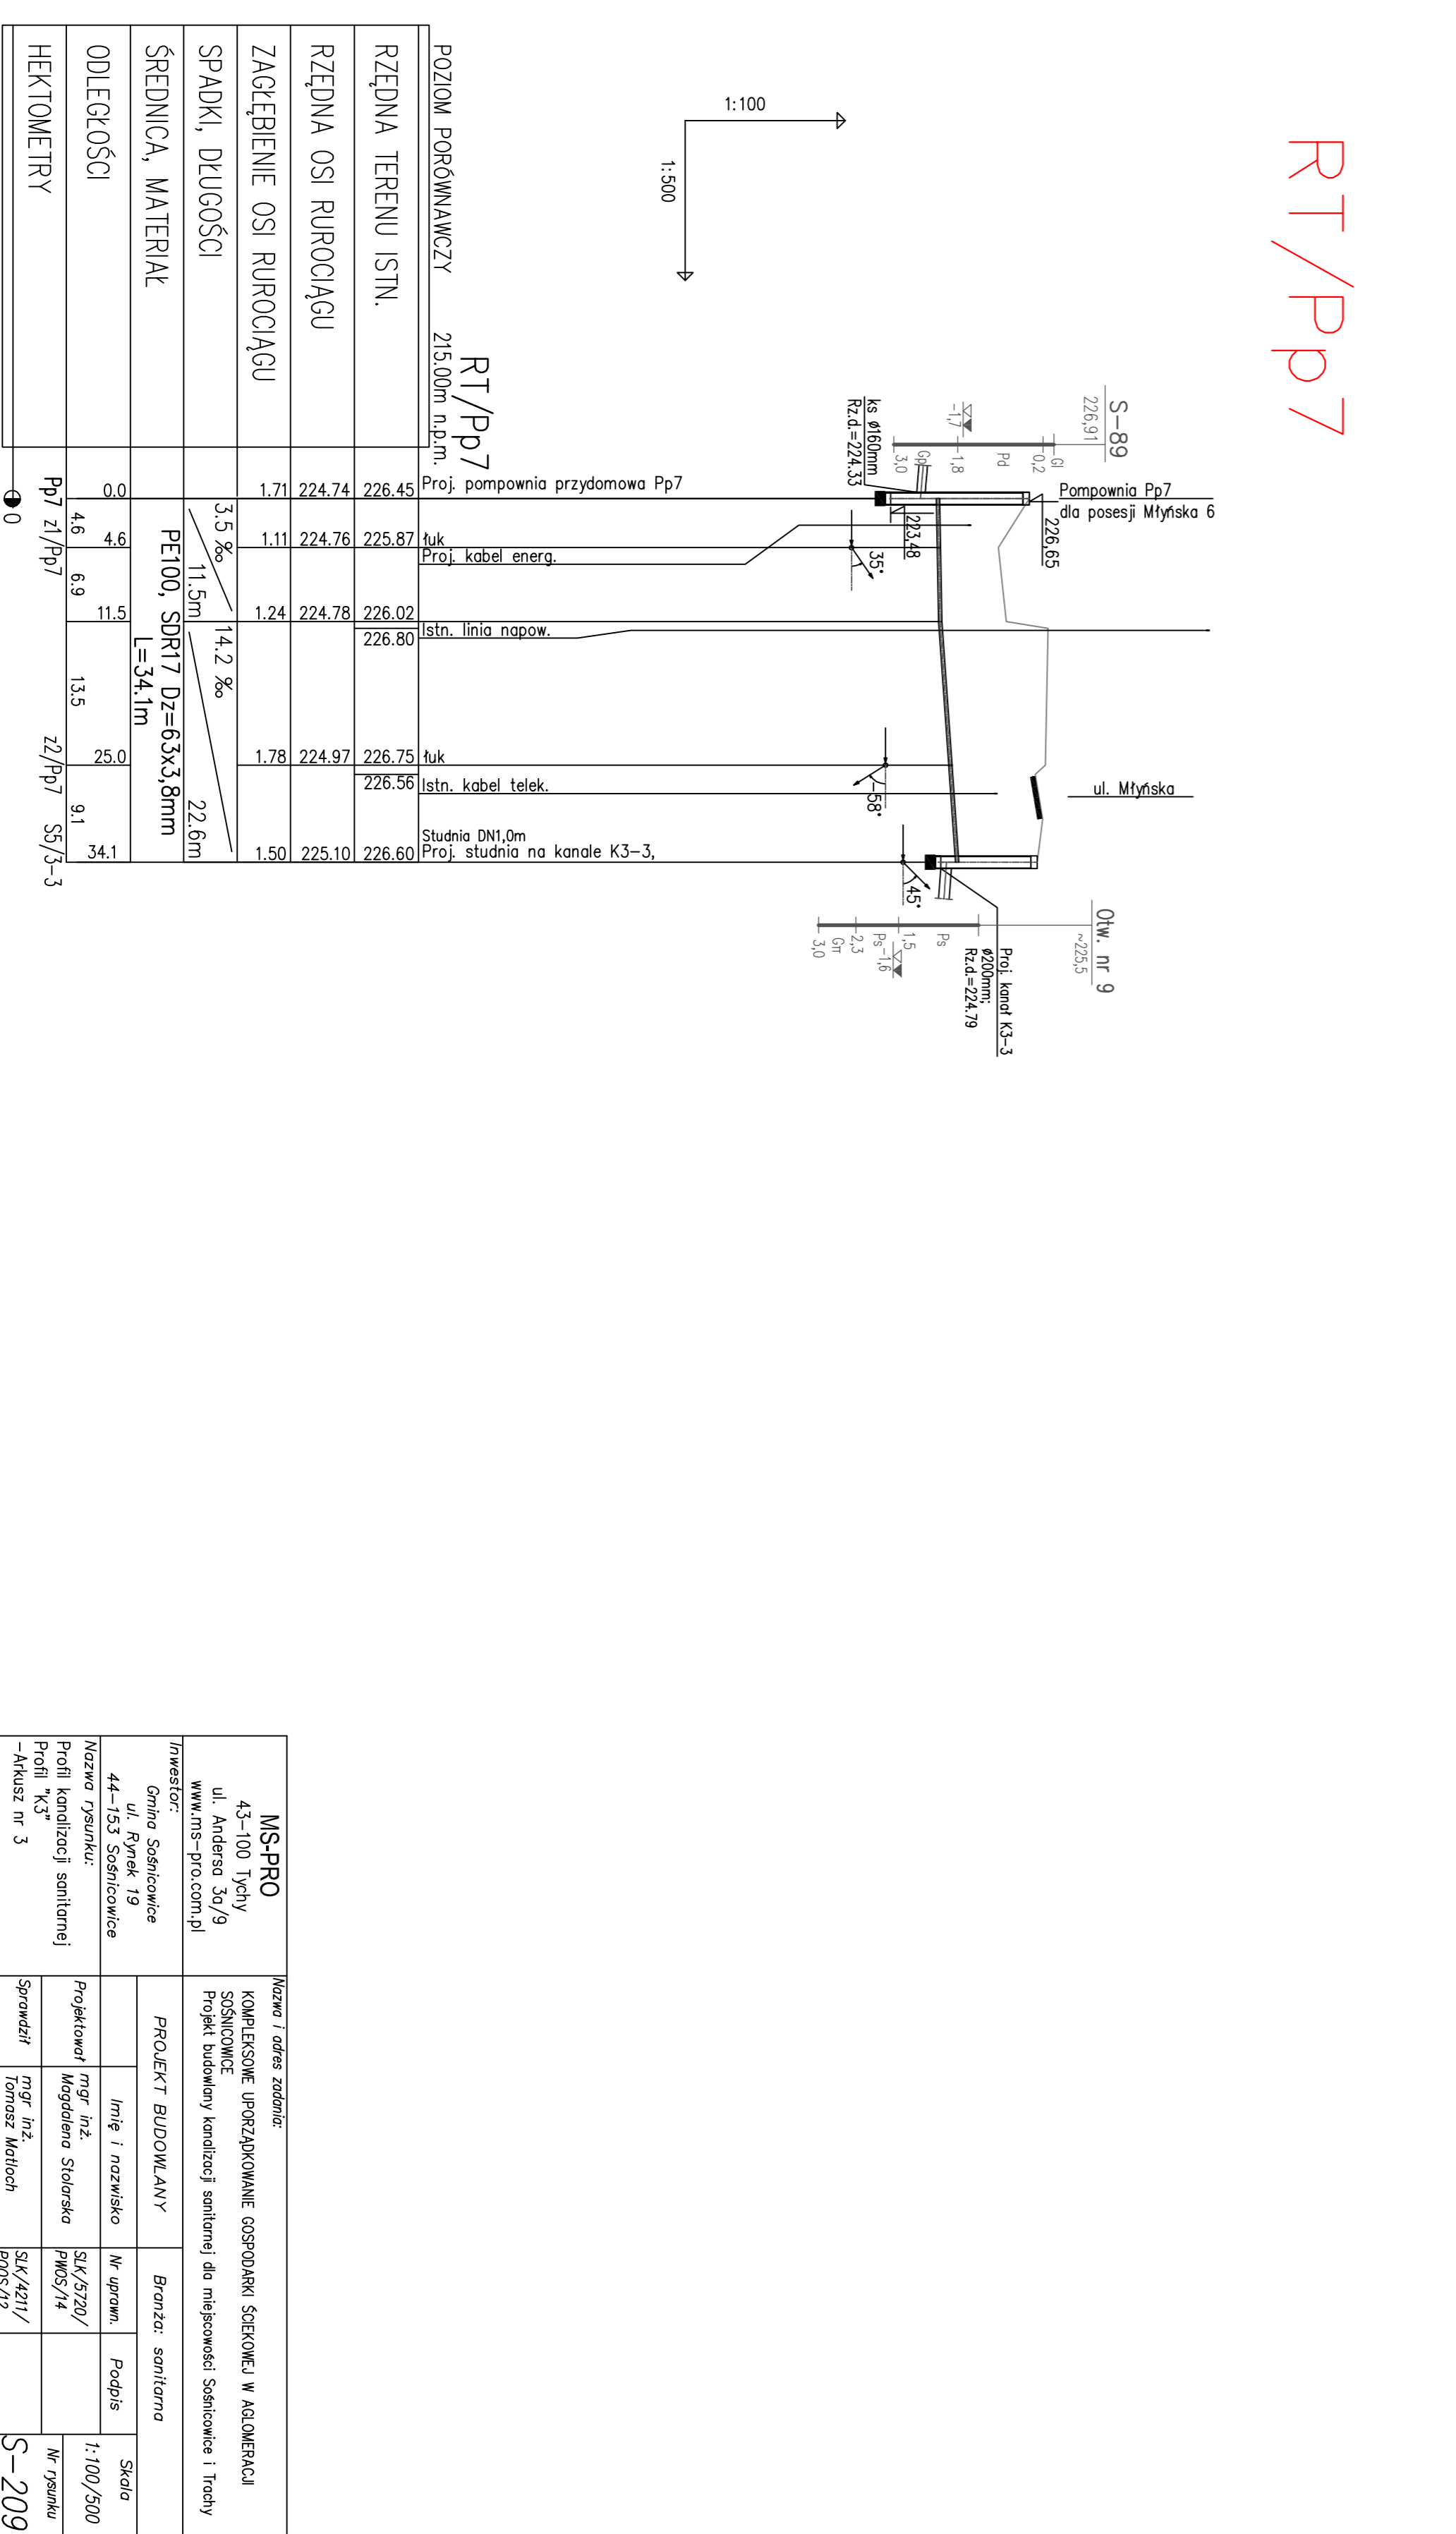

K3-1.2

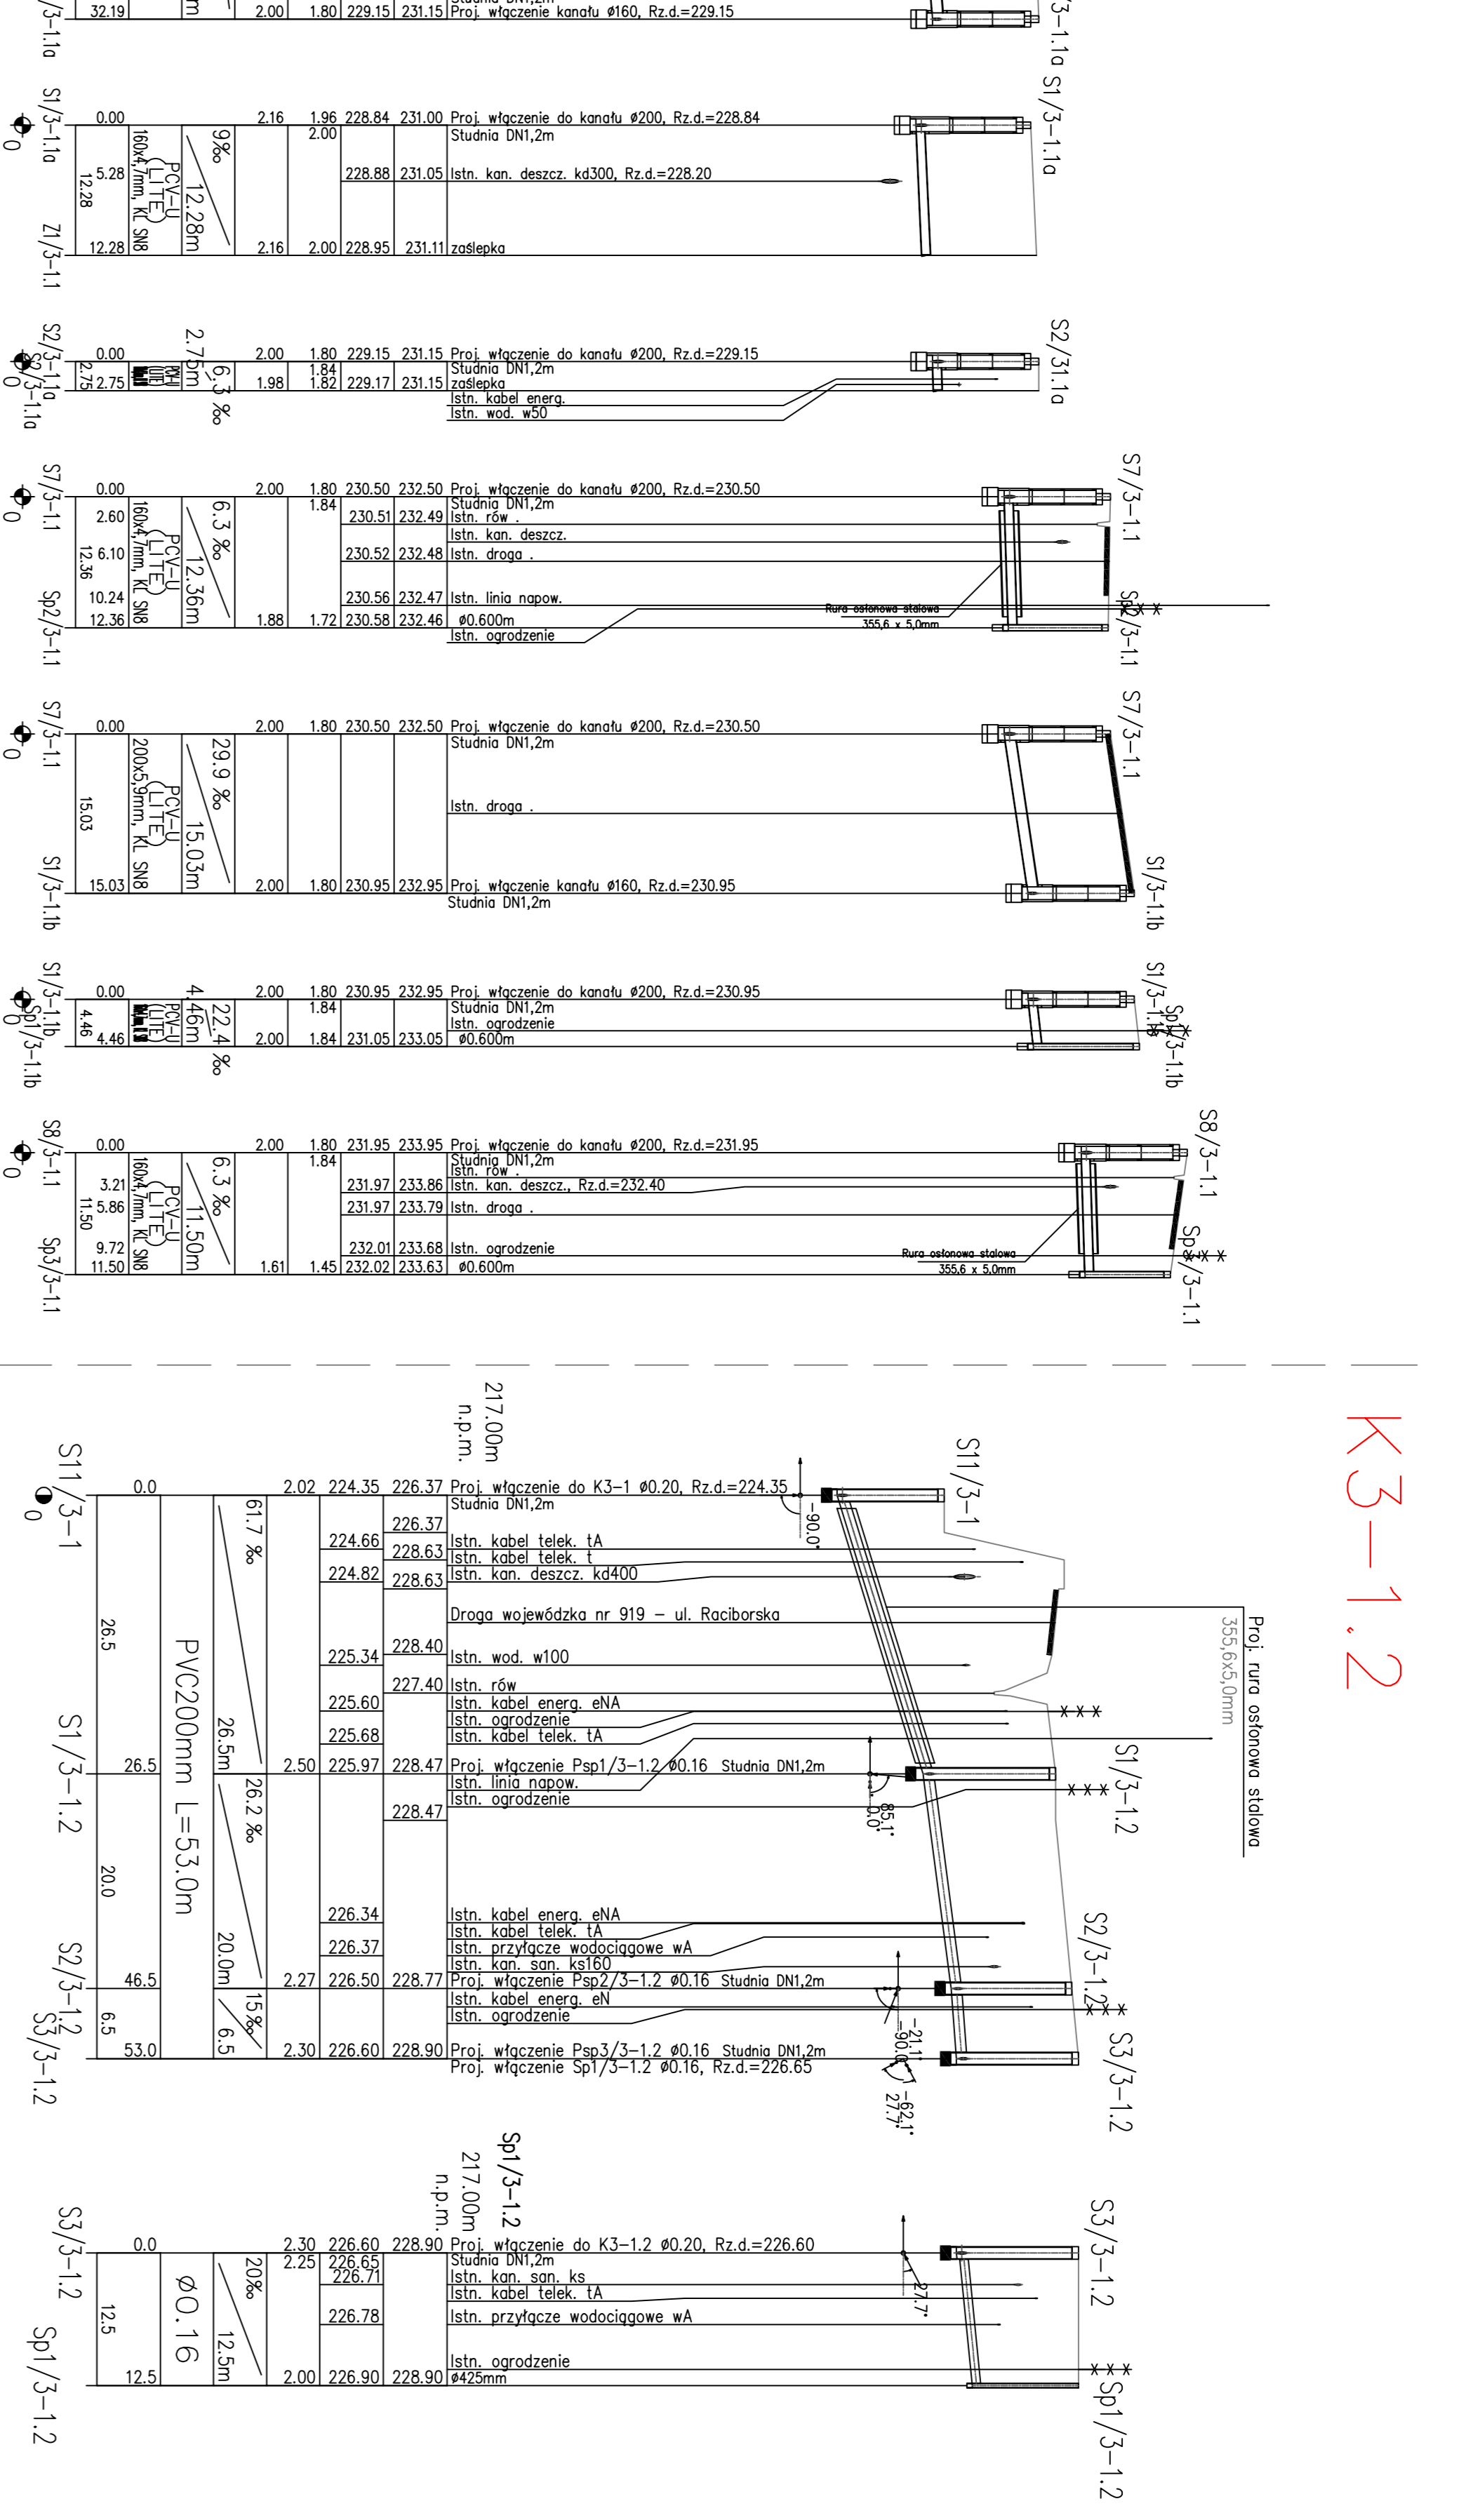

