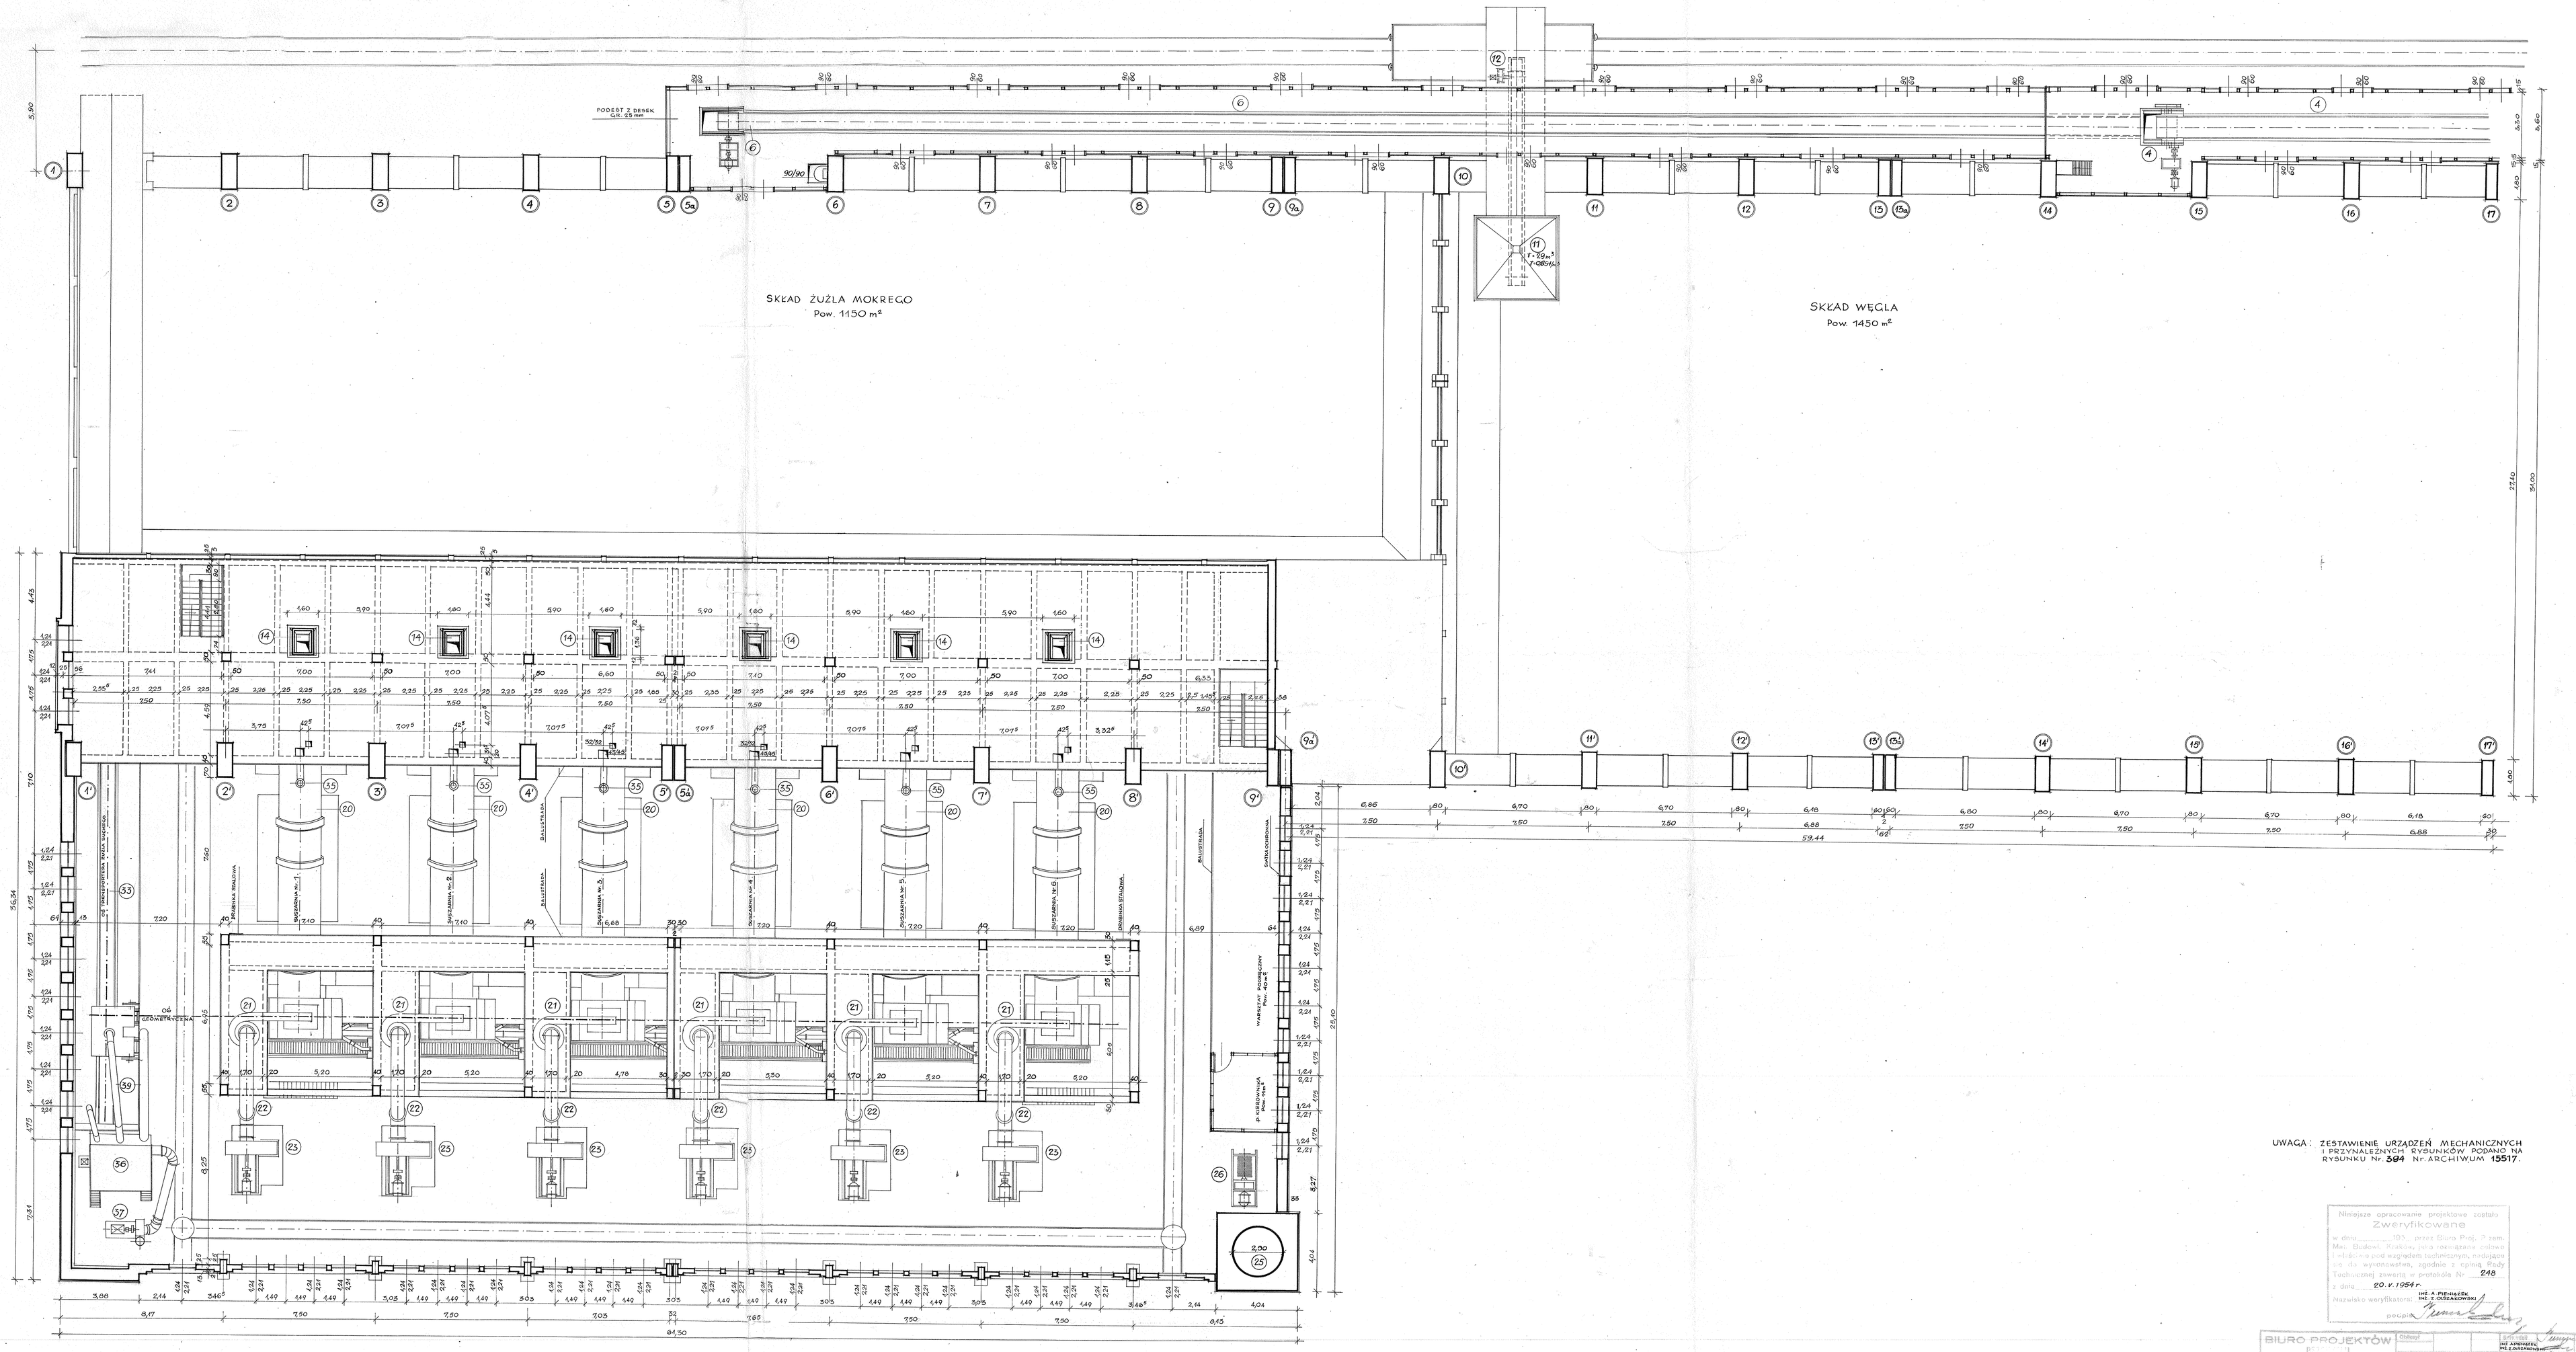

POZIOM **3-3** /ANTRESOLA/

UWAGA: ZESTAWIENIE URZĄDZEŃ MECHANICZNYCH I PRZYNALEŻNYCH RYSUNKÓW PODANO NA RYSUNKU Nr. 394 Nr. ARCHIWUM 15517.

Niniejsze opracowanie projektowe zostało
Zweryfikowane
w dniu ..... 195.. przez Biuro Proj. P. zem. Mat. Budowl. Kraków, jako rozwiązane zgodnie z obowiązującymi wzgl. wymiarami technicznymi, nadające się do wykonawstwa, zgodnie z opinią Rady Technicznej zawartą w protokóle Nr 248
z dnia 20. V. 1954 r.
Nazwisko weryfikatora: inż. A. PIENIĄŻEK, inż. Z. CHRZANOWSKI
podpis: [signature]

BIURO PROJEKTÓW PRZEMYSŁU MATERIAŁÓW BUDOWLANYCH KRAKÓW Przemysłowe i t. d.	Obliczył		Sprawdził inż. A. PIENIĄŻEK, inż. Z. CHRZANOWSKI	
	Projektował inż. Z. PUTYRA		Kierował inż. Z. PUTYRA	
	inż. Z. PUTYRA	31. III. 54	inż. Z. BRZEŚCI	
Podziałka 1:100	CEMENTOWNIA „ODRA" BUDOWA **SUSZARNI** ŻUŻLA POZIOM 3-3 /ANTRESOLA/	Zlecenia CE-5179	Zmiana 84 x 185	Nr rysunku 15518
		P.T.	Nr rysunku 395	