


Usługi Geodezyjno-Kartograficzne
Mariusz Harmuszkiewicz
16-400 Suwałki, ul. Kościuszki 110p.5
tel./fax 87 563-03-12, 503-341-203
NIP 844-109-58-95 REG. 790689300

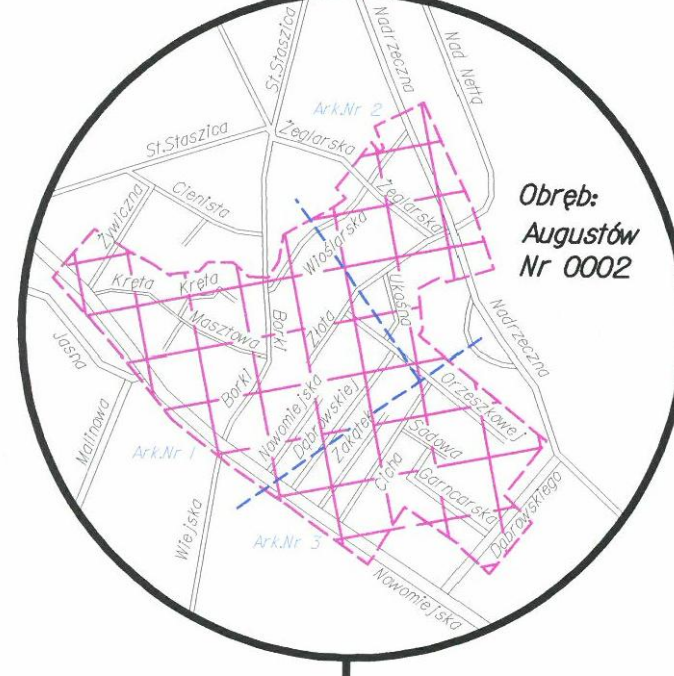

SZKIC ORIENTACYJNY

ARK.NR 3 (3)

MAPA DO CELOW PROJEKTOWYCH	
Oznaczenie kancelaryjne zgłoszenia pracy geodezyjnej	KERG 1108-153/2014
Nazwa miejscowości	m.Augustów
Jednostka ewidencyjna	200101-1
Obręb ewidencyjny	0002
Skala mapy	1:500
Nazwa układu współrzędnych	praszokajnych płaskich
układu wysokości	Kronsztadt 60
Oznaczenie granic obszaru, który był przedmiotem aktualizacji	-----
Informacje o służebnościach gruntowych mających wpływ na zagospodarowanie gruntów, zlokalizowanych w granicach projektowanej inwestycji	-----
Data opracowania mapy	02.12.2014 r.


Mapa aktualna na dzień 02.12.2014

GEODETA UPRAWNIONY
Mariusz Harmuszkiewicz
Świadectwo nr 16934
16-400 Suwałki, ul. Kościuszki 110p.5
tel./fax 87 563-03-12, 503-341-203

L.k.s.rob.16934/31/2014
Pozo wykazany na rliniejsze mapie urzadzani podziemi nie wykucza sie
Istnienie w terenie urzadz podziemi o których brak bylo informacji
w ośrodkach branżowych i nie zostały odnotowane w czasie inwentaryzacji geodezyjnej.

Niniejszą mapę sporządzono na podstawie istniejących materiałów archiwalnych
stanowiących zasób Powiatowego Ośrodka Dokumentacji Geodezyjnej i Kartograficznej
w Augustowie oraz pomiaru uzupełniającego z roku 2014.
wykorzystano arkusze map 225J44J8I2I8I3J8I4I8J2I8J4I

Poświadczam, że niniejszy dokument został opracowany w wyniku prac geodezyjnych i kartograficznych, których rezultaty zawiera operat techniczny wpisany do ewidencji materiałów państwowego zasobu geodezyjnego i kartograficznego.	
Organ prowadzący państwowy zasób geodezyjny i kartograficzny	Starostwo Powiatowe w Augustowie ul. 3 Maja 29, 16-300 Augustów
Identyfikator ewidencyjny materiału zasobu - operatu technicznego	P.2001.2014. 587
Data wykonania wpisu operatu technicznego do ewidencji materiałów zasobu	16. GRU. 2014
Imię, nazwisko i podpis osoby reprezentującej organ	INSPEKTOR Janina Wankiewicz

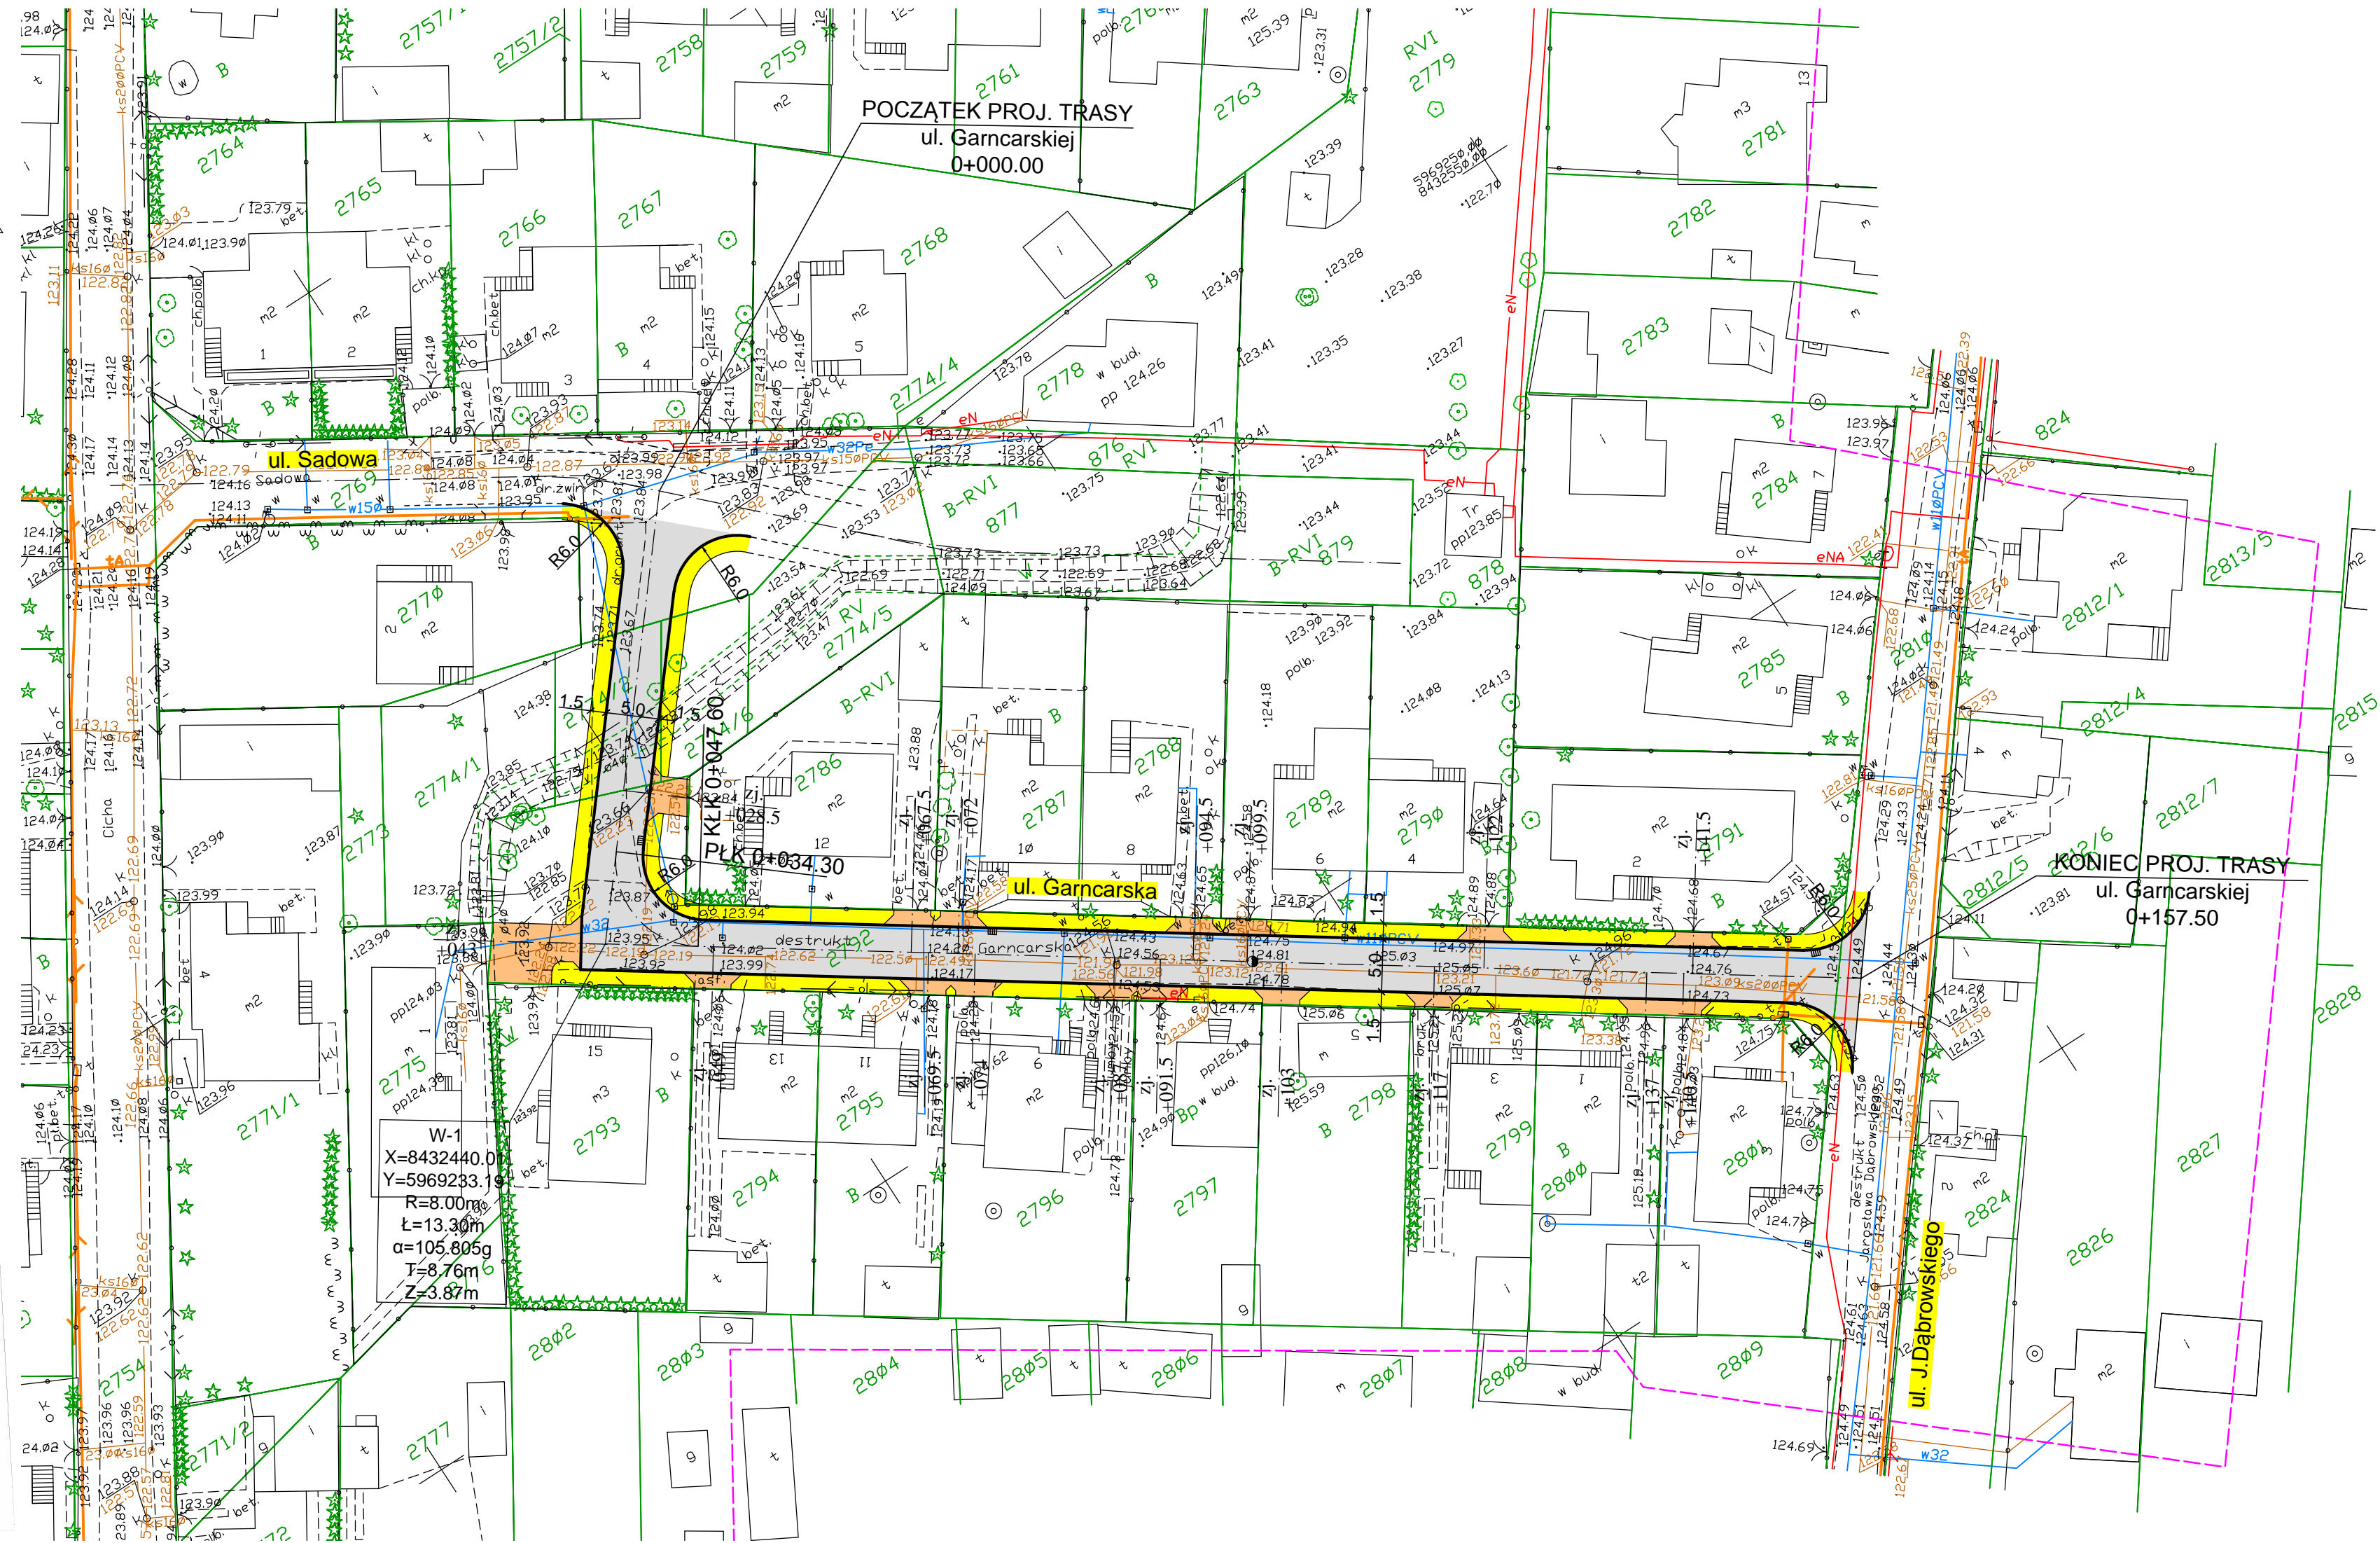


LEGENDA:

PROJEKTOWANE:

- nawierzchnia ulic z betonu asfaltowego
- nawierzchnia chodników z betonowej kostki brukowej
- nawierzchnia zjazdów z betonowej kostki brukowej
- krawężnik betonowy
- obrzeże betonowe

ISTNIEJĄCE:

- linia rozgraniczająca pasa drogowego (granice działek)
- kable telekomunikacyjne
- kable energetyczne
- wodociąg
- kanalizacja sanitarna

Drogowskaz  s.c.		M. Gwiazdowski, A. Sosnowski, M. Grzybowski ul. Elewatorska 13/22, 15-620 Białystok tel. (085) 652 06 80, e-mail: drogowskaz-sc@o2.pl	
Stadium : P.W.	Nazwa rysunku: Plan sytuacyjny	Rysunek nr: 2	
Skala : 1:500	Objekt: Budowa ulicy Garncarskiej w Augustowie wraz z towarzyszącą infrastrukturą techniczną.	Data : 01.2015	
	BRANŻA DROGOWA		
Projektant: Imię i nazwisko mgr inż. Adam Sosnowski B1 45/02		Podpis: Imię i nazwisko mgr inż. Łukasz Radziszewski PDL/0030/POOD/11	Sprawdzający: Imię i nazwisko mgr inż. Łukasz Radziszewski PDL/0030/POOD/11