


# RZUT I-go PIĘTRA, STROP NAD PIERWSZYM PIĘTREM

UWAGI

- na ścianach nośnych wykonać wieńce żelbetowe (poz.7. obliczeń statycznych)
- nadproża w ścianach żelb. i murowanych wg poz.6.9. obliczeń statycznych
- przejścia instalacyjne wg proj. architekt. i proj. branżowych
- wszystkie wymiary sprawdzać na bieżąco na budowie
- wymiary na rysunku podano w cm
- nin. rysunek jest rys. zestawczym pozycji konstrukcyjnych; usytuowanie ścian, słupów, otworów itp. wg branży architektonicznej
- rysunek rozpatrywać łącznie z odpowiednimi rys. architektonicznymi
- beton zagęszczać mechanicznie i odpowiednio pielęgnować
- wszelkie prace wykonywać zgodnie z zasadami sztuki budowlanej pod nadzorem osoby upoważnionej,

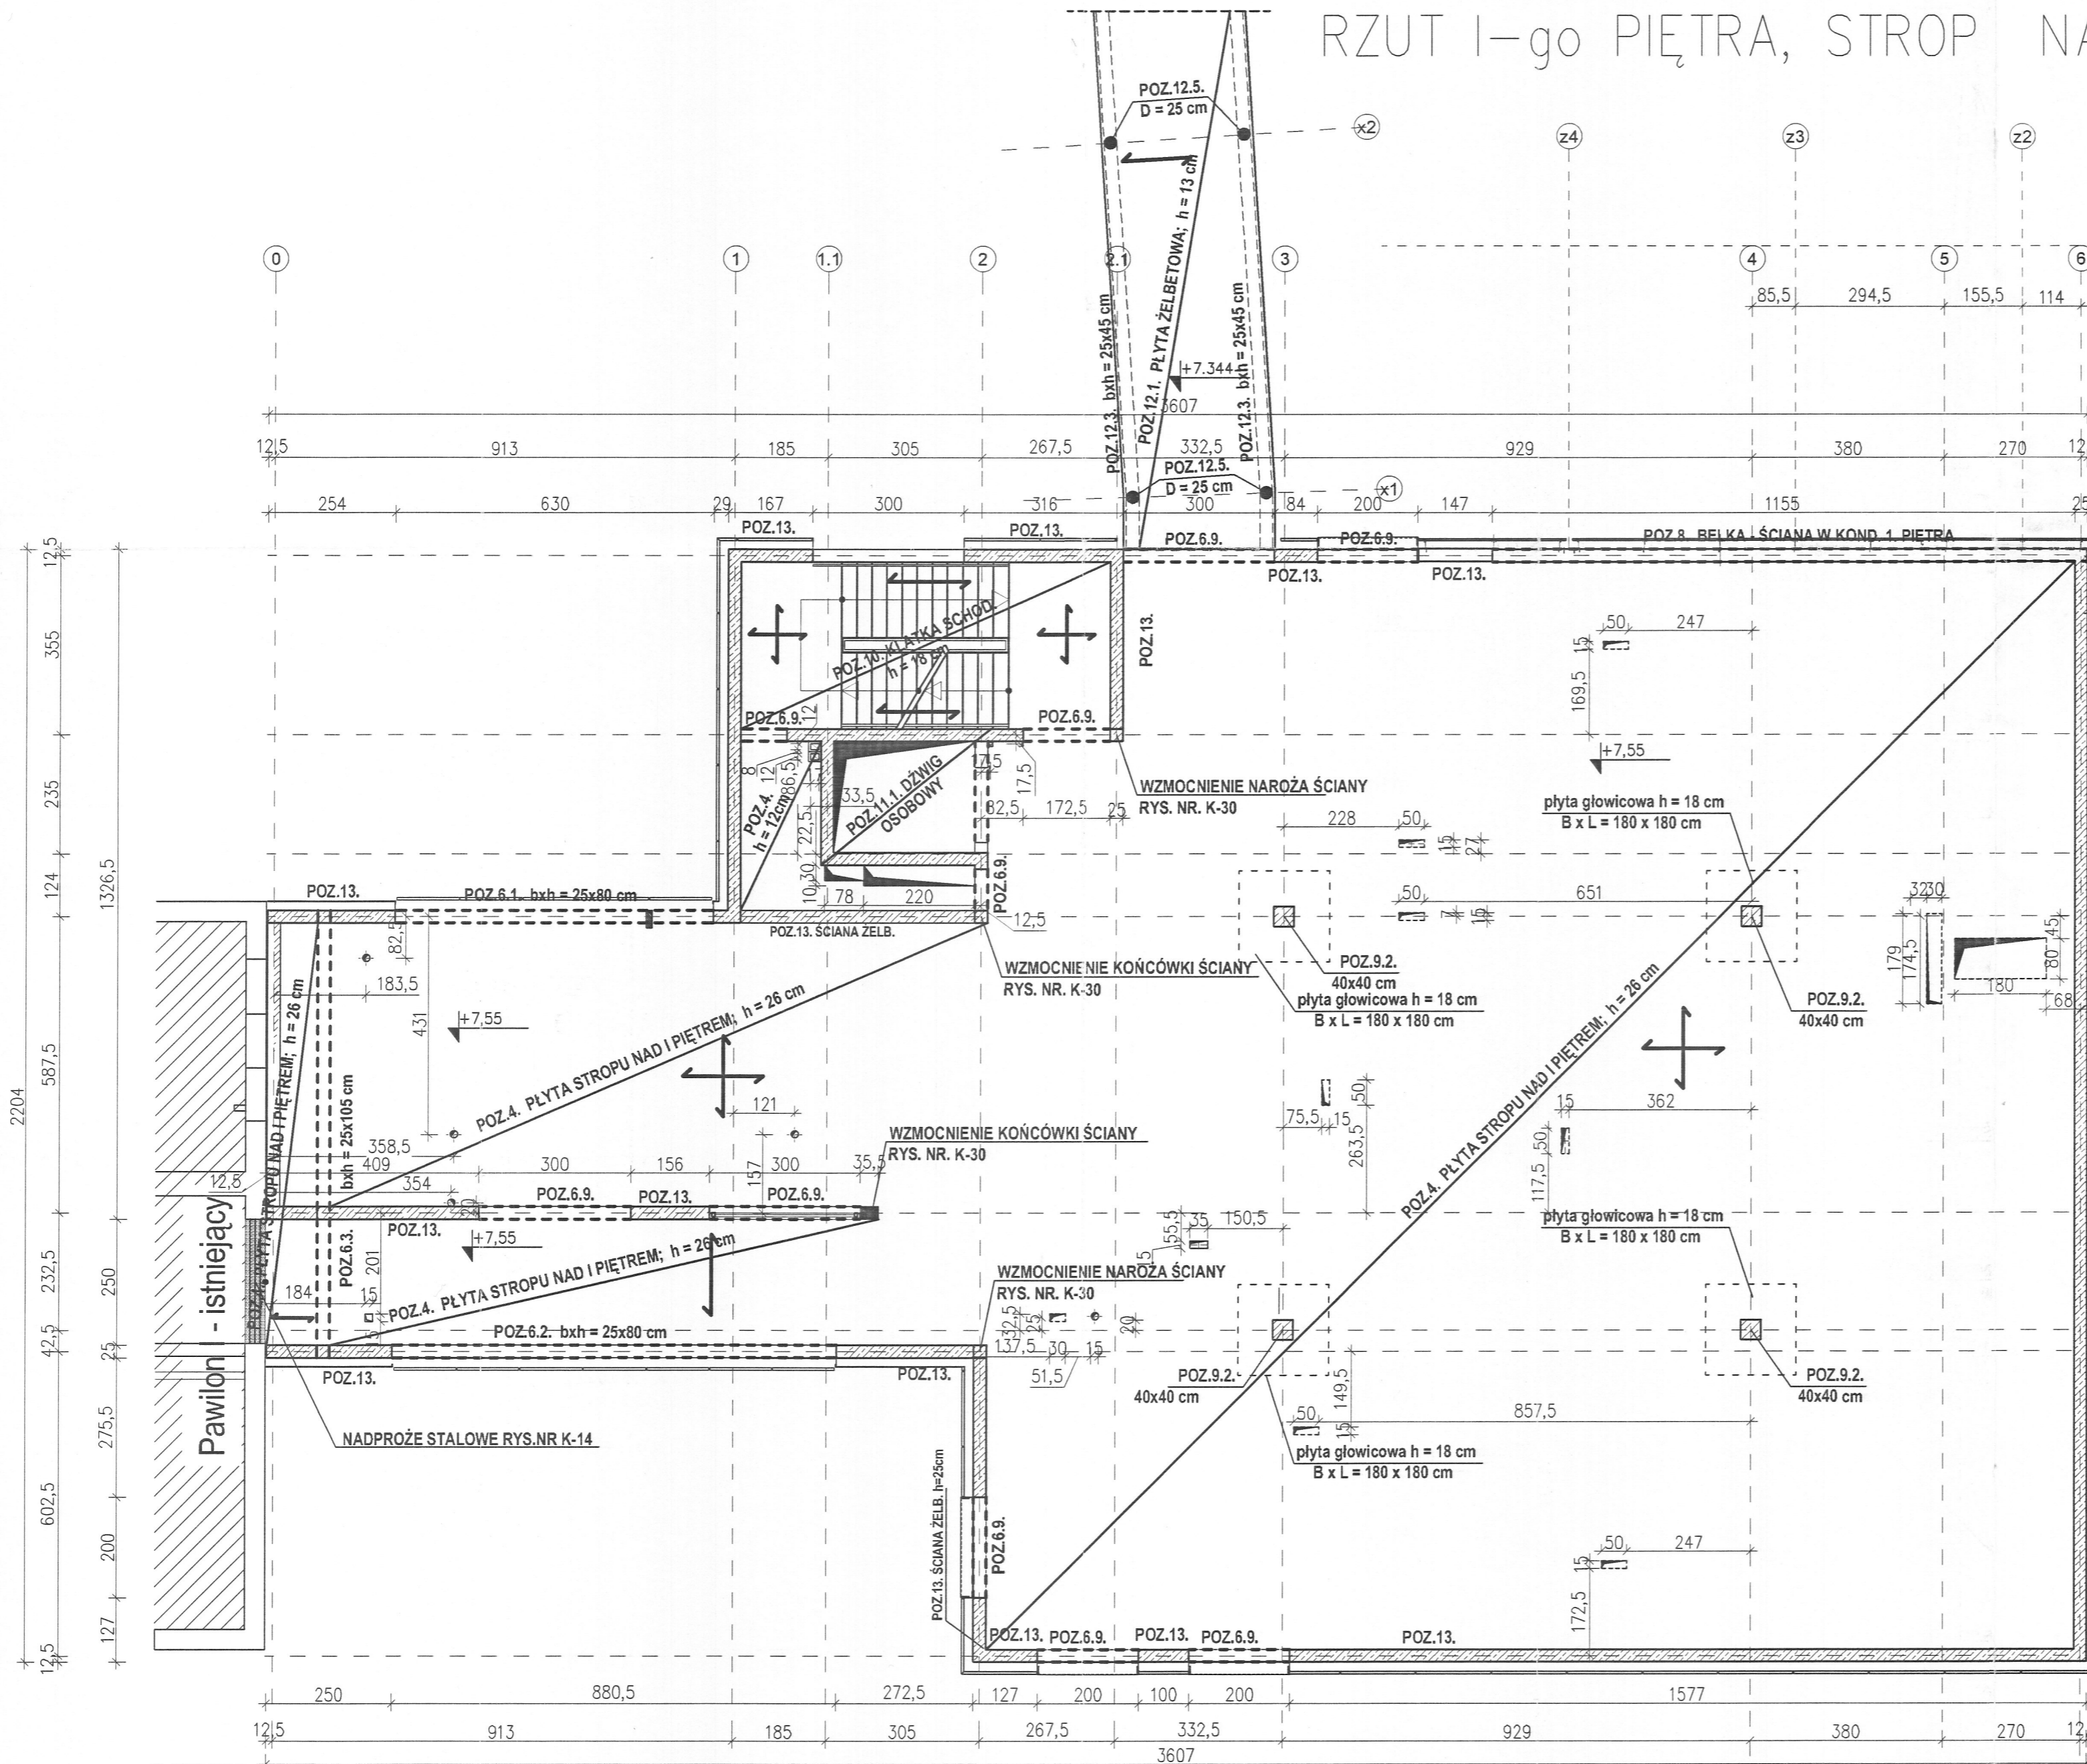

**BETON:**  
 C20/25 – fundamenty, ściany, elem. galerii  
 C30/37 – słupy budynku, belki, płyty  
**STAL ZBR.:**  
 KL. A-IIIIN – zbrojenie główne  
 KL. A-I – zbrojenie pomocnicze

±0,00 = 218,73 m n.p.m.  
 rzędne odnoszą się do wierzchu płyty

<b>AKKA</b> Pracownia Architektoniczna 31-153 Kraków, ul. Szlak 65 tel./fax. +48 (12) 632 18 53 www.akka-architekci.pl	
INWESTOR	Specjalistyczny Szpital im. E. Szczeklika w Tarnowie Ul. Szpitalna 13, 33-100 Tarnów
ADRES INWESTYCJI	dz. nr 137/1 obr.164, Ul. Szpitalna, 33-100 Tarnów
TYP PROJEKTU	<b>PROJEKT WYKONAWCZY DLA INWESTYCJI: ROZBUDOWA I PRZEBUDOWA ZESPOŁU SZPITALNEGO ORAZ PRZEBUDOWA ZAGOSPODAROWANIA TERENU WRAZ Z NIEZBEDNĄ INFRASTRUKTURĄ TECHNICZNĄ I WJAZDEM DLA SPECJALISTYCZNEGO SZPITALA IM.E. SZCZEKLIKA W TARNOWIE PRZY ULICY SZPITALNEJ</b>
TYP RYSUNKU	<b>RZUT I-go PIĘTRA, STROP NAD PIERWSZYM PIĘTREM</b>
SPECJALNOŚĆ	KONSTRUKCJA
FAZA	PROJEKT WYKONAWCZY
PROJEKTANT	mgr inż. <b>Bogdan Mikulski</b> Upr. UAN-Upr.61/86 spec. konstr.
WYKONAWCA	mgr inż. <b>Sara Czechowicz</b> inż. <b>Grzegorz Kopeć</b>
SKALA	1:100
REZERWA	000
KOD PROJEKTU	K-3
DATA	2013.12