


SCHEMAT INSTALACJI WODOCIĄGOWEJ W POM. HYDROFORNI

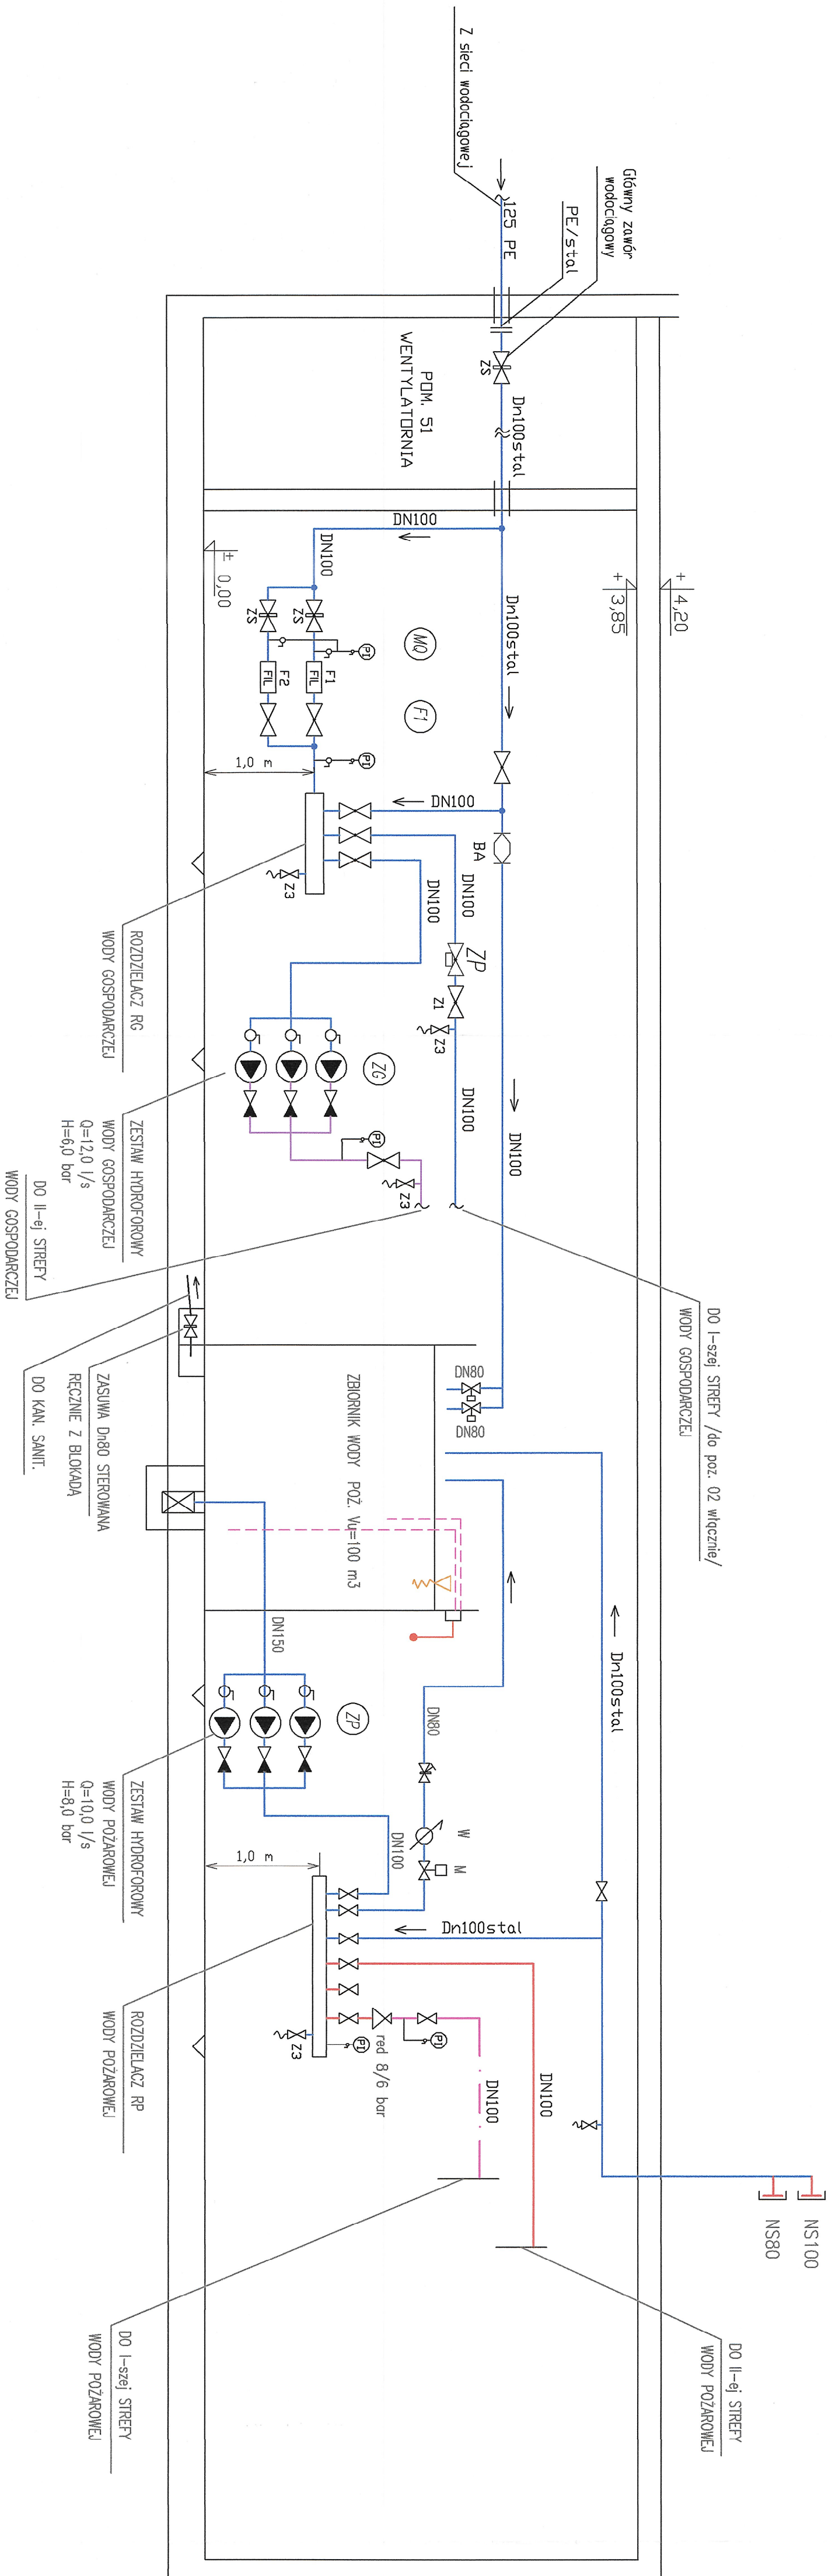

LEGENDA :

- RUROCIĄG WODY ZIMNEJ
- RUROCIĄG I-szej STREFY OŚNIEMIA
- RUROCIĄG II-ej STREFY OŚNIEMIA
- REDUKTOR
- ZASUWA KLIMOWA
- ZAWÓR KULOWY
- ZAWÓR Z SIŁOWNIKIEM
- MASKADA SZTORCOWA DN100
- ZAWÓR HYDRANTOWY 652
- HYDRANT Ø25 , 30 mb DL. WĘZA + GAŚNICA

OZNACZENIA:

- ZS - Zasowa kinowa kolnierzo DN100
- EA - Zawór antyskażeniowy DN65 ; typu EA
- BA - Zawór antyskażeniowy DN100 ; typu BA
- ZP - Zawór piekarszenia DN100
- F1 - Filter do wody, samopłuczny DN100
- Z1 - Zawór kulowy kolnierzo DN100
- Z2 - Zawór kulowy gwintowany DN50
- Z3 - Zawór kulowy spustowy DN25 z blokadą

SCHEMAT_POMPOWNI		SKALA
INSTALACJE WOD-KAN		BRANŻA
BUDYNEK WIELOFUNKCYJNY		SANITARNA
AKADEMII NARPNARKI WOJEWNEJ		FAZA
GDYNA UL. SMIDOWICZA 69		PB
AUTOR		DATA
mgr inż. BOGDAN MAJEWSKI		04.2021
PROJEKTU		podpis
mgr inż. KRZYSZTOF DUDEK		podpis
SPRAWDZALACY		podpis
mgr inż. KRZYSZTOF DUDEK		podpis
Nr. 4557/Gs/90		
Członek Izby P.M./I.S./O.43/O1		
KOWALSKI		
KOWALSKI architekci sp. z o.o.		
81-575 Sołna ul. Stalowa 44		
tel.+(39) 69 00 109		
GCHITEK		
		14