


Zygmunta Wilkowskiego 35

remont chodnika wzdłuż bloku na gruncie Miasta, dz nr 85/104

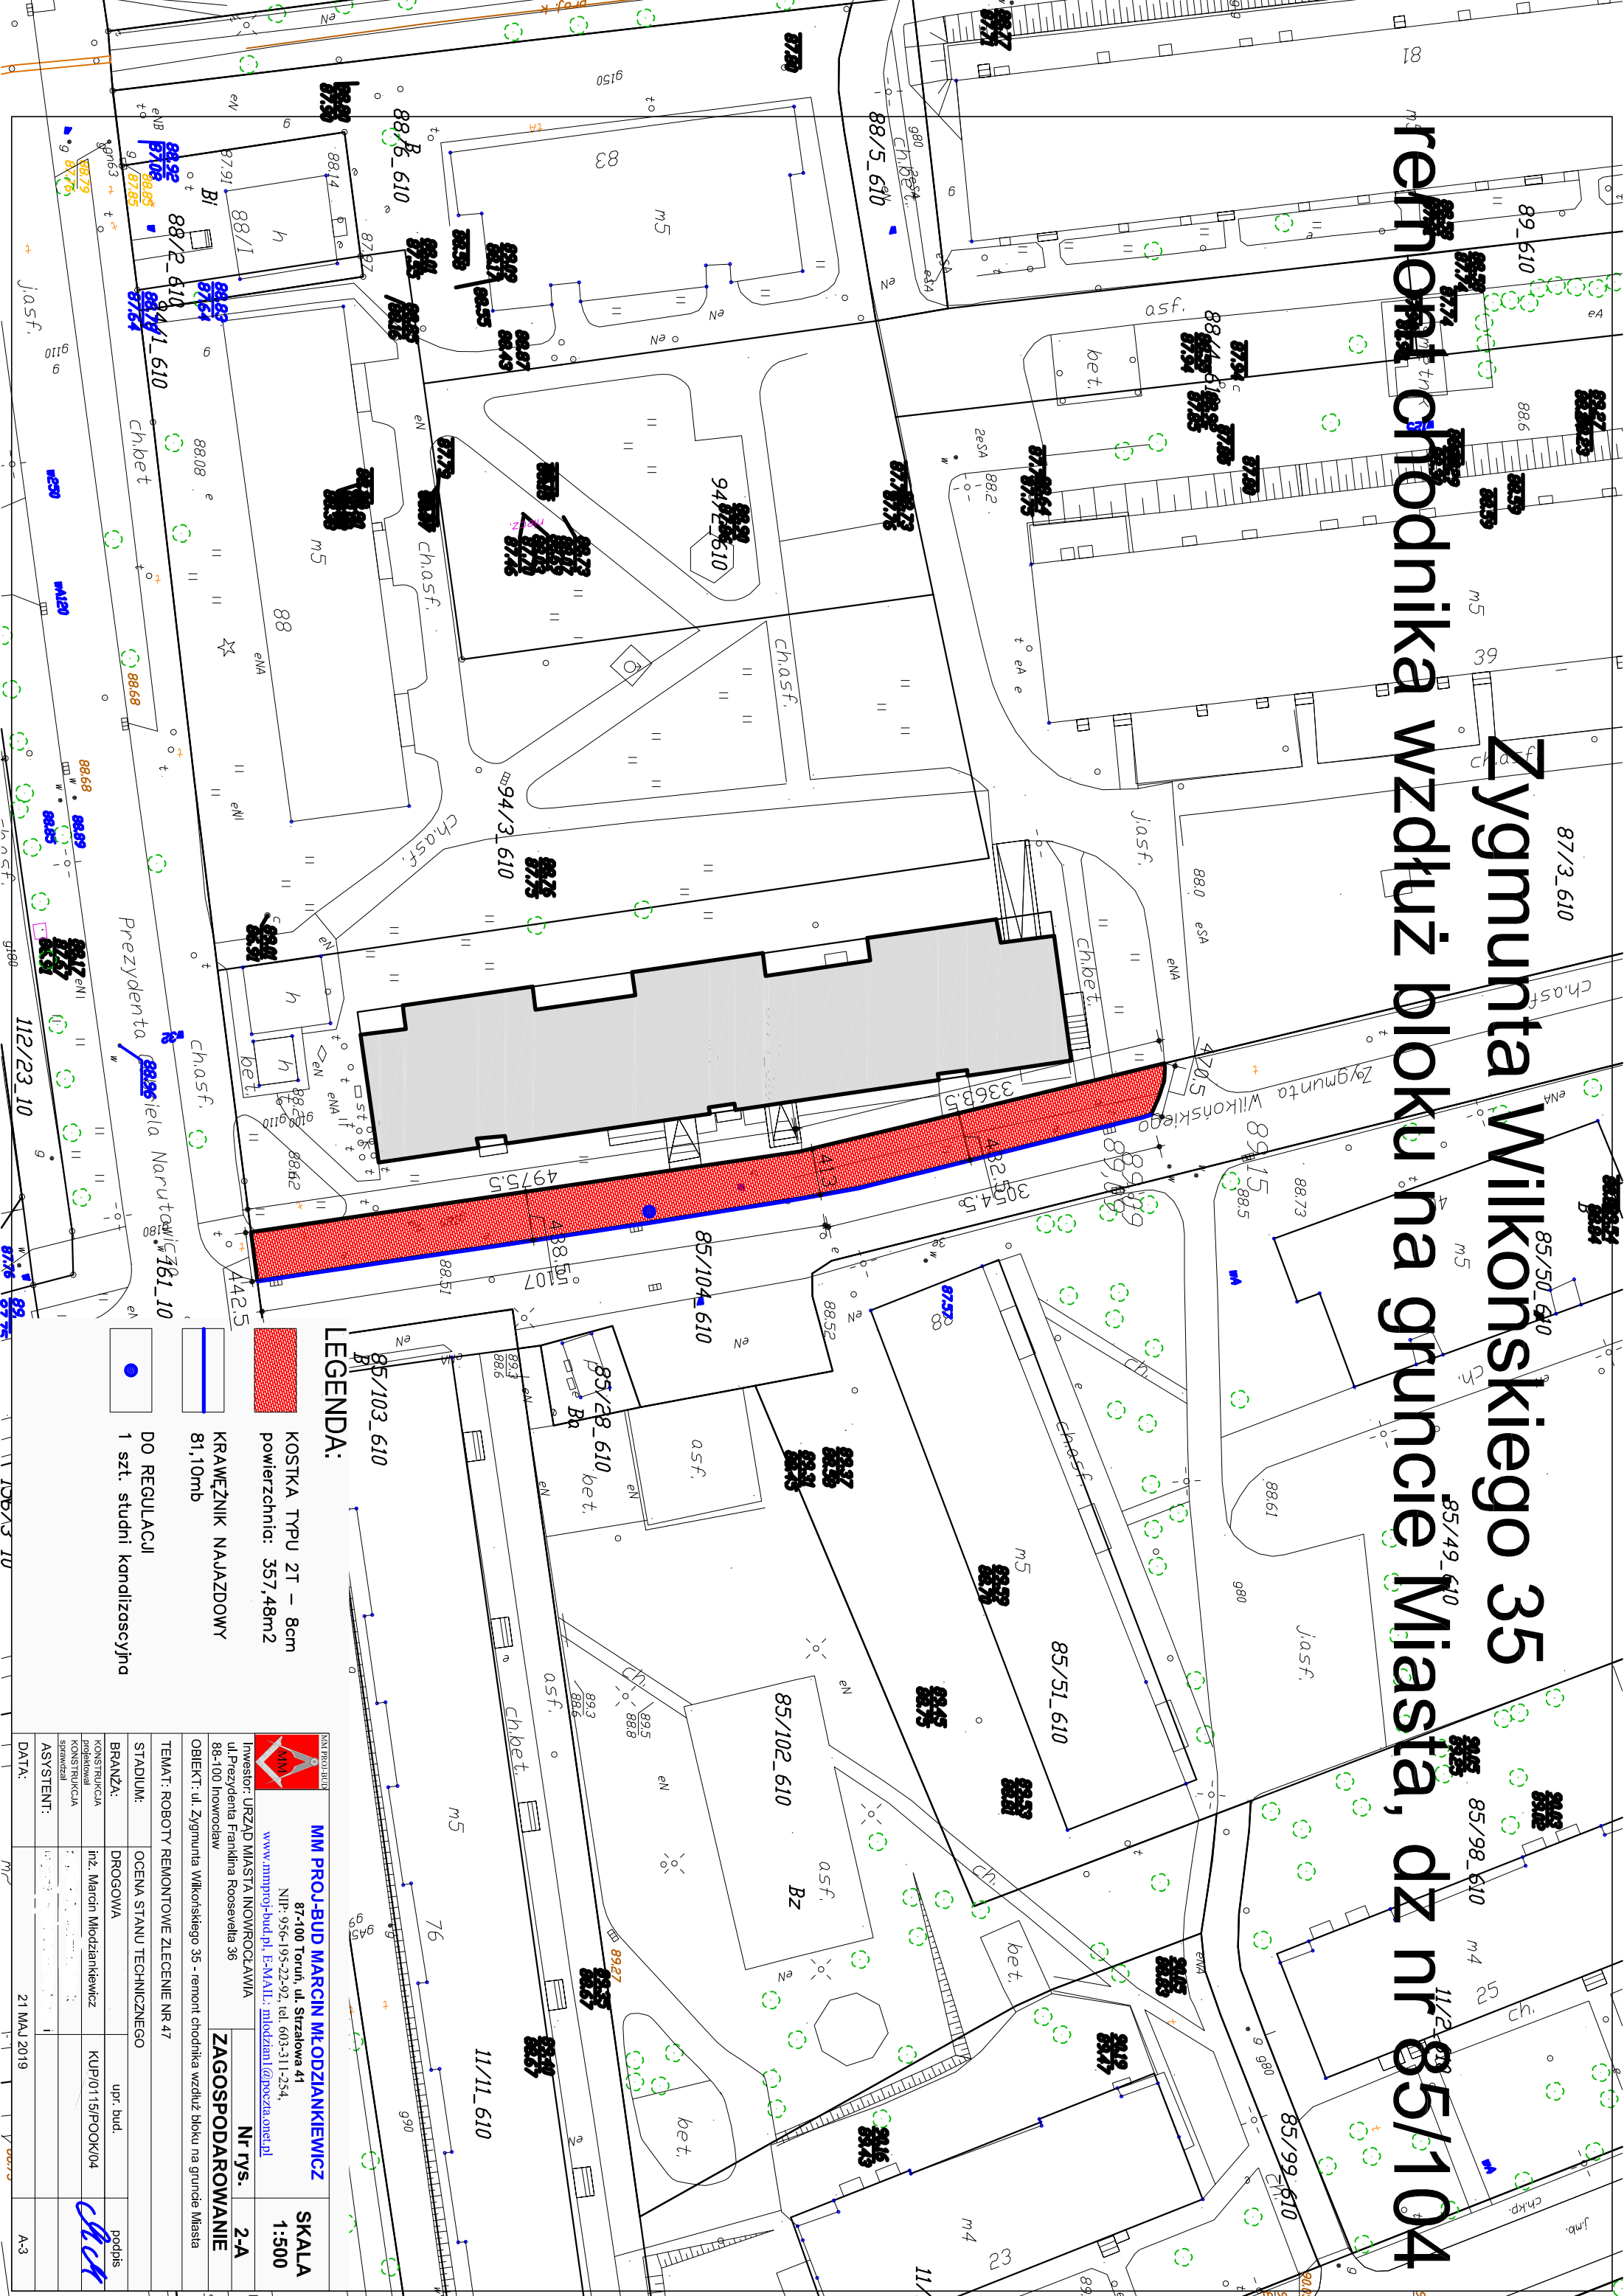

LEGENDA:

- KOSTKA TYPU 2T – 8cm
powierzchnia: 357,48m²
- KRAWEŹNIK NAJAZDOWY
81,10mb
- DO REGULACJI
1 szt. studni kanalizacyjna

		NIM PROJ-BUD MARCIN MŁODZIANKIEWICZ 87-100 Toruń, ul. Szpitalowa 41 NIP: 956-195-22-92, tel. 603-311-254, www.amiproj-bud.pl , E-MAIL: młodzian1@poczta.onet.pl	SKALA 1:500
Inwestor: URZĄD MIASTA INOWROCŁAWIA ul. Prezydenta Franklina Roosevelta 35 88-100 Inowrocław		ZAGOSPODAROWANIE Nr rys. 2-A	
TEMAT: ROBOTY REMONTOWE ZLECENIE NR 47			
STADIUM:	OCENA STANU TECHNICZNEGO		upr. bud.
BRANŻA:	DROGOWA		podpis
KONSULTACJA inżynierska	inż. Marcin Młodziankiewicz	KUPI0115/POOK04	
KONSULTACJA sprawozdanie			
ASYSTENT:			
DATA:	21 MAJ 2019		A-3