Centrum Festiwalowe - CKK JORDANKI, poziom -1

stanowisko wydawania materiałów oraz zaplecze recepcji

rys. 3

EnergaCAMERIMAGE

32. MIĘDZYNARODOWY FESTIWAL FILMOWY, 16–23.11.2024
TORUŃ, KUJAWSKO-POMORSKIE

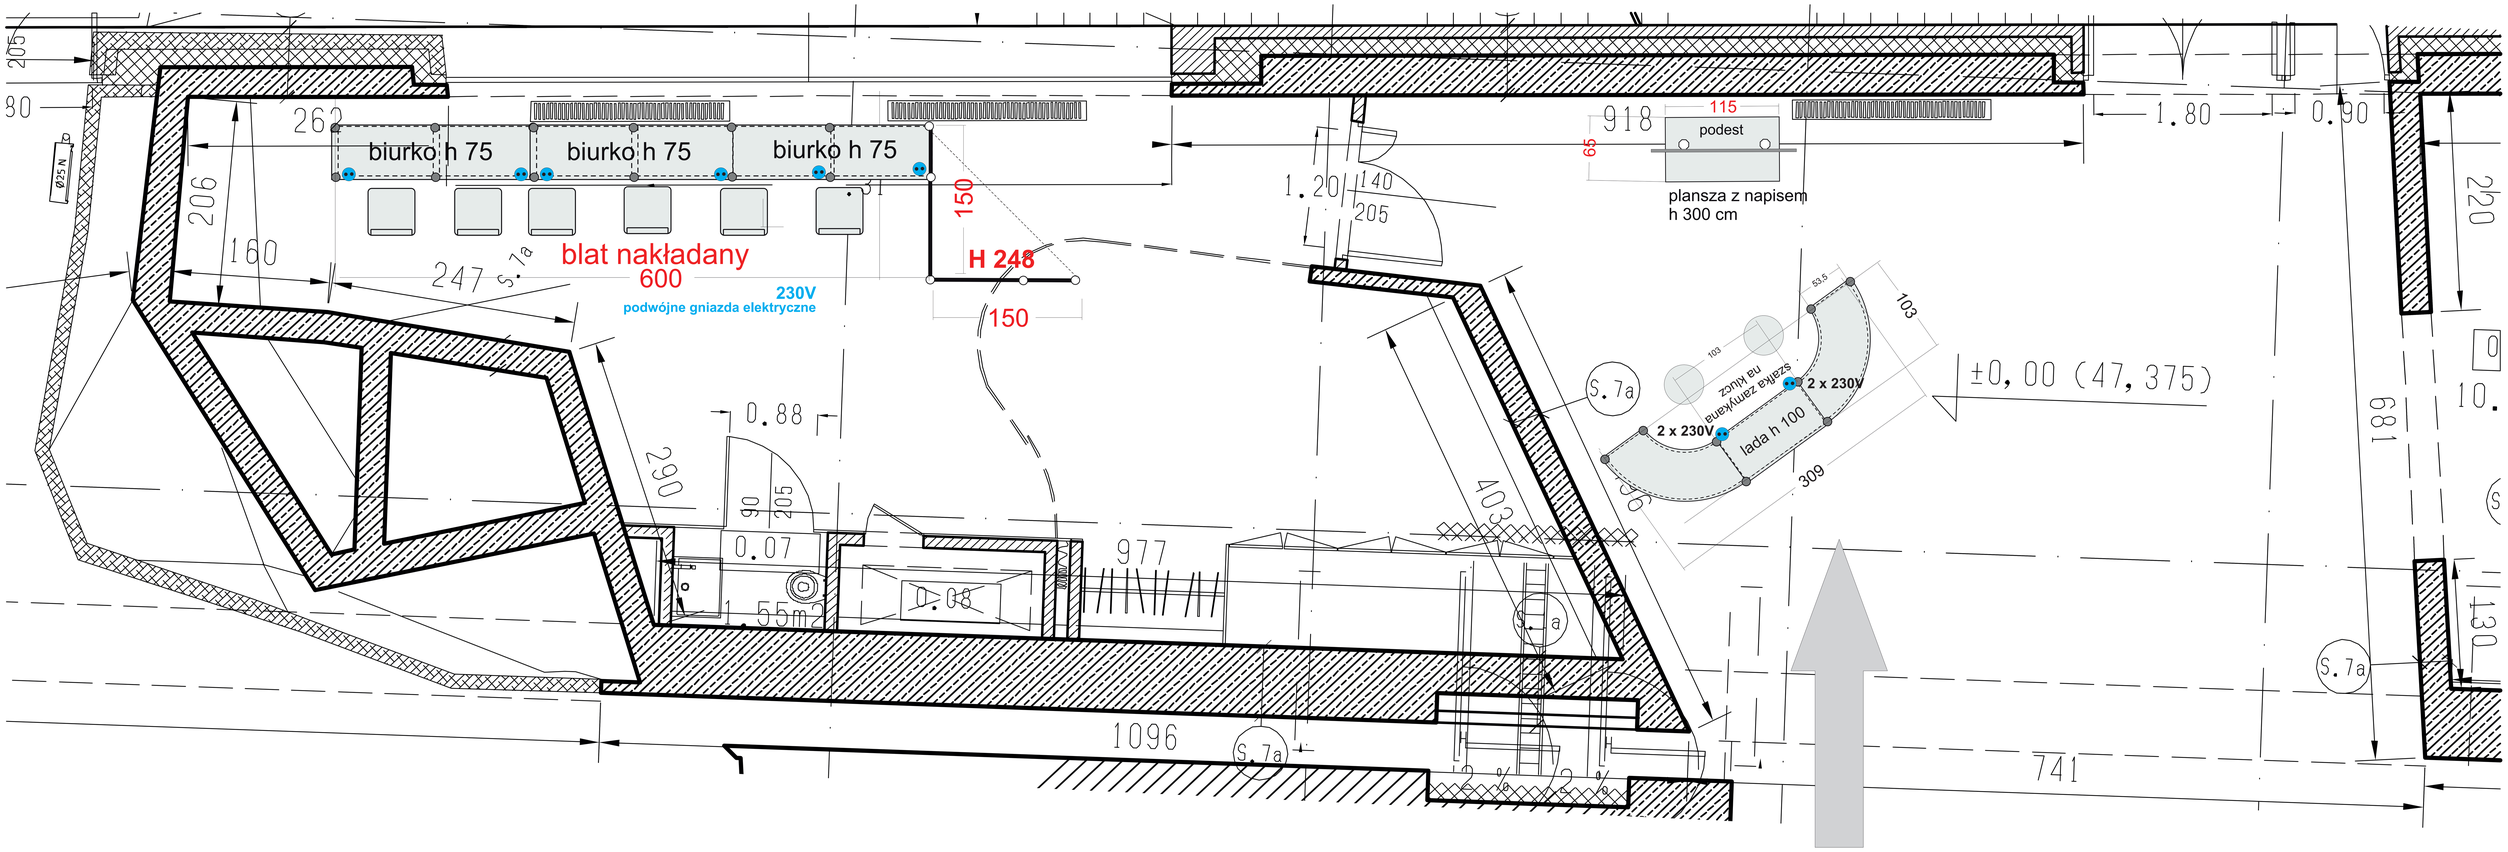

Trójdzielna lada, o wysokości 1.000 mm, zbudowana na stelażu aluminiowym oktagonalnym (słupy okrągłe z ośmioma nutami do osadzania ścianek) o średnicy słupa=80mm, w "układzie łączonym" (patrząc z góry): po obu stronach lady „rogal" (łuk o promieniu zewnętrznym 990 mm + łuk o promieniu wewnętrznym 495 mm) + w środku, pomiędzy „rogalami" – prostokąt o wymiarach 1.030 x 535 mm (wymiary podano w osiach), na całej ladzie jednolity nakładany blat z płyty MDF 25 mm, zakrywający pionowe słupy oraz górne łączniki, lakierowany nawierzchniowo na kolor wskazany przez Zamawiającego. Stanowisko należy wyposażyć w 2 hokery - miejsca siedzące dla obsługi punktu, gniazdka elektryczne (przedłużacze) - łącznie 4 gniazda, szafka zamykana na klucz (pod blatem).

W tle lady napis „EnergaCAMERIMAGE WELCOME PACK PICKUP". Stojak z podstawą wykonaną z płyty MDF, lakierowanej nawierzchniowo na kolor biały, konstrukcja stojaka oparta na słupach okrągłych o średnicy 80mm, z ośmioma nutami do osadzania ścianek, o wysokości 2980 mm; na stojaku na maksymalnej wysokości zamocowany poziomo fryz wykonany z płyty typu KAPA, o grubości 10 mm i wymiarach 1400 x 600 mm, z opisem stanowiska.