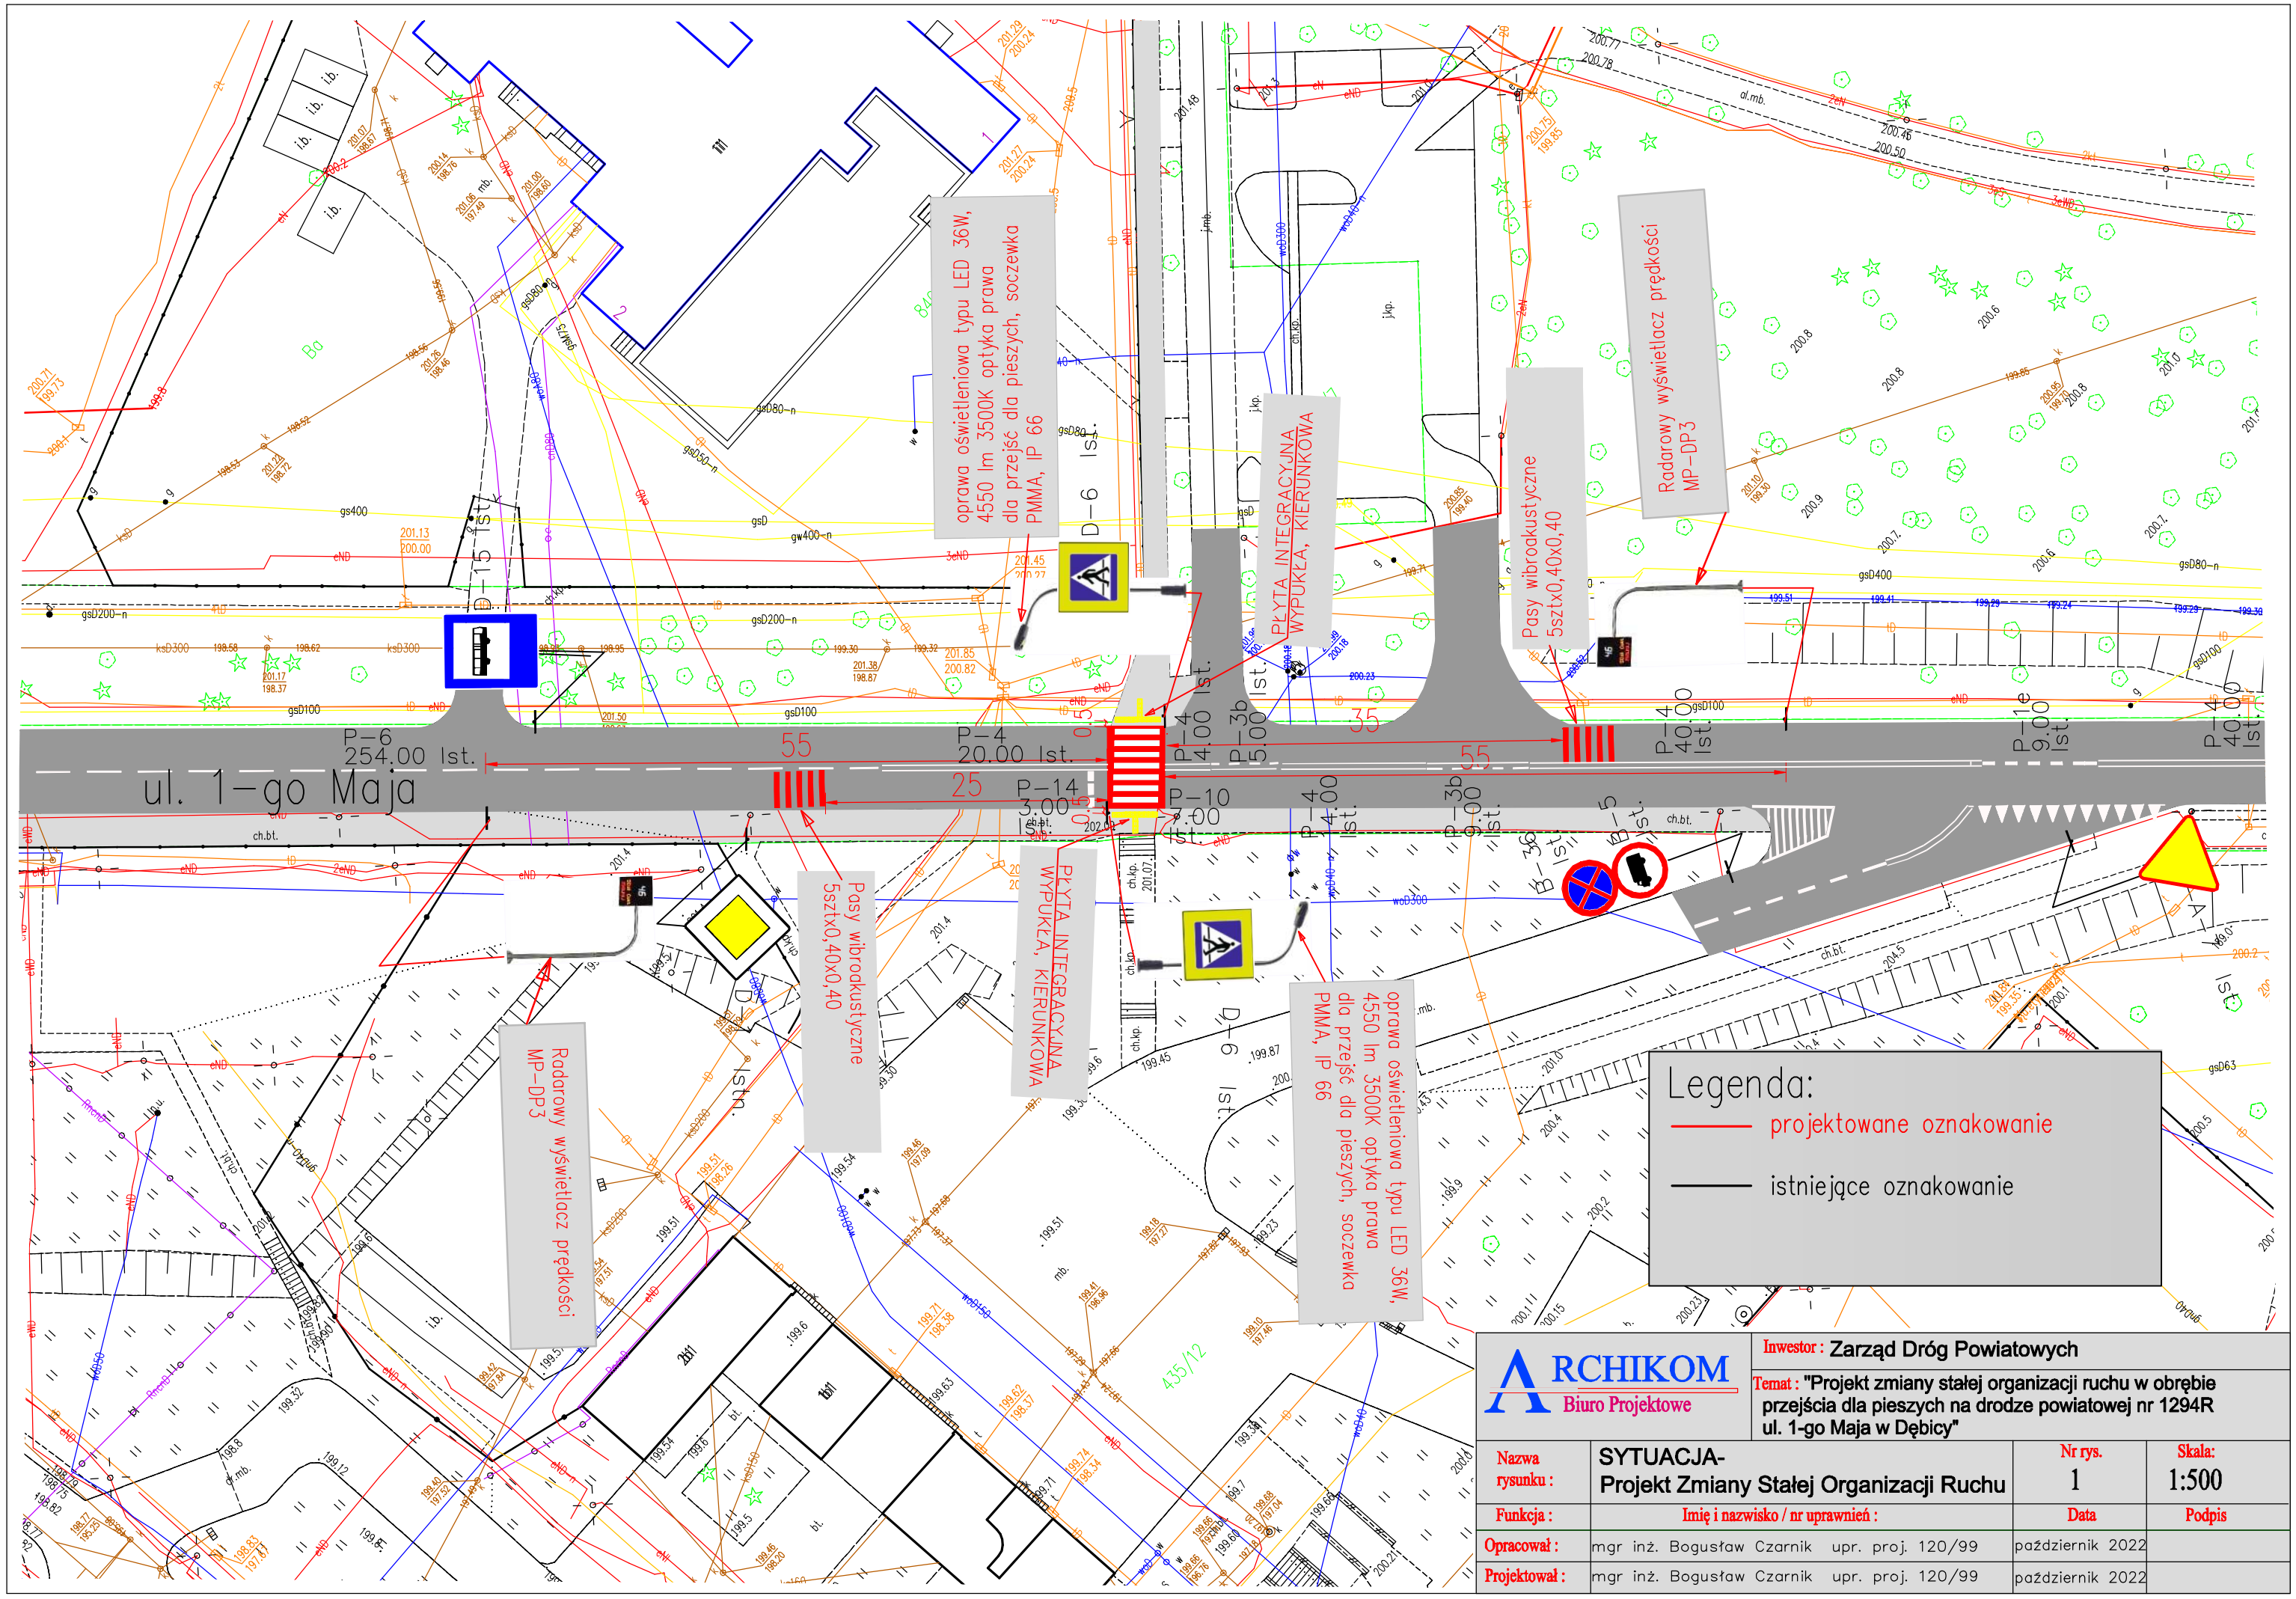

ARCHIKOM Biuro Projektowe

Inwestor : Zarząd Dróg Powiatowych

Temat : "Projekt zmiany stałej organizacji ruchu w obrębie przejścia dla pieszych na drodze powiatowej nr 1294R ul. 1-go Maja w Dębicy"

Nazwa rysunku :	SYTUACJA- Projekt Zmiany Stałej Organizacji Ruchu	Nr rys. 1	Skala: 1:500
Funkcja :	Imię i nazwisko / nr uprawnień :	Data	Podpis
Opracował :	mgr inż. Bogusław Czarnik upr. proj. 120/99	październik 2022	
Projektował :	mgr inż. Bogusław Czarnik upr. proj. 120/99	październik 2022	