


POZIOM / LEVEL +8,750

POZIOM / LEVEL +17,200

POZIOM / LEVEL +26,120

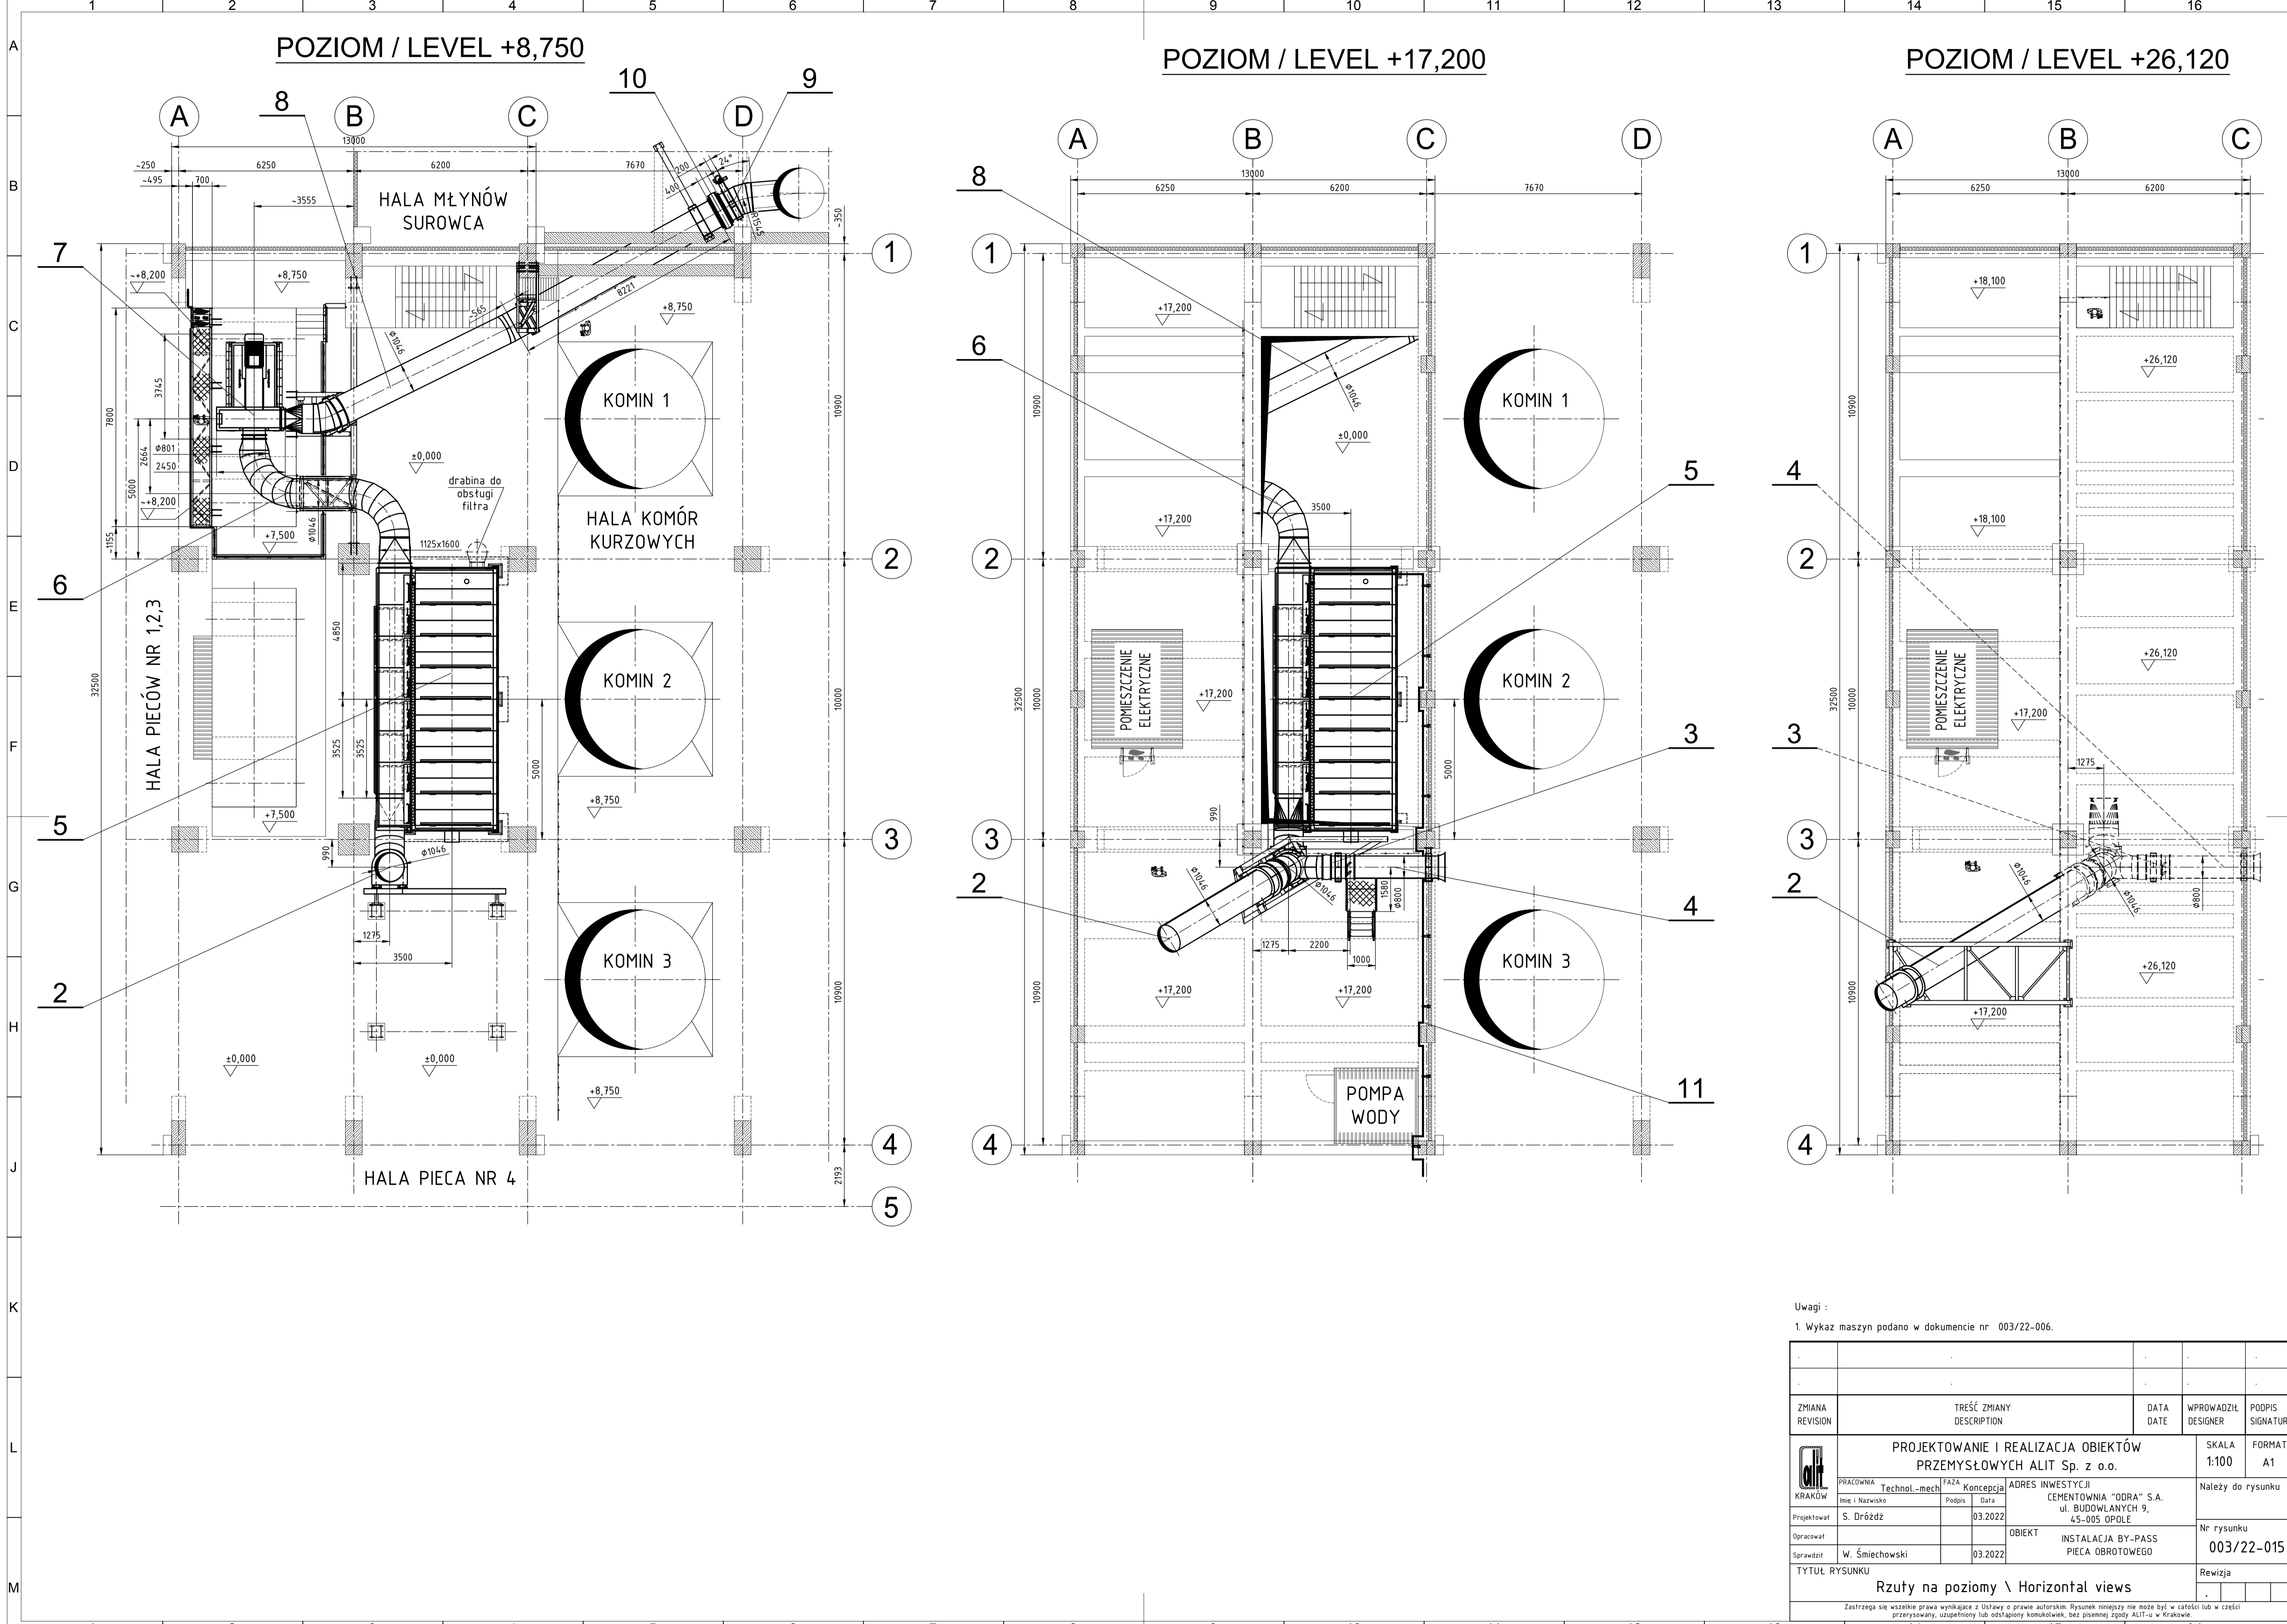

Uwagi :
1. Wykaz maszyn podano w dokumencie nr 003/22-006.

ZMIANA / REVISION	TREŚĆ ZMIANY / DESCRIPTION	DATA / DATE	WPROWADZIŁ / DESIGNED	PODPIS / SIGNATURE
PROJEKTOWANIE I REALIZACJA OBIEKTÓW PRZEMYSŁOWYCH ALIT Sp. z o.o.		SKALA / SCALE 1:100	FORMAT / FORMAT A1	
PRACOWNIA / OFFICE KRAKÓW / KRAKÓW Technol.-mech / Technol.-mech imię i Nazwisko / Name and Surname Projektował / Designed by S. Dróżdż / S. Dróżdż	FAZA / PHASE Koncepcja / Concept Podpis / Signature Data / Date 03.2022 / 03.2022	ADRES INWESTYCJI / PROJECT ADDRESS CEMENTOWNIA "ODRA" S.A. ul. BUDOWLANYCH 9, 45-005 OPOLE OBIEKT / OBJECT INSTALACJA BY-PASS PIECA OBROTOWEGO / ROTARY HEATER INSTALLATION		
Opracował / Prepared by Sprawdził / Checked by W. Śmiechowski / W. Śmiechowski 03.2022 / 03.2022				Nr rysunku / Drawing No. 003/22-015 Tytuł rysunku / Drawing Title Rzuty na poziomy \ Horizontal views
Zastrzeżenie: Wszystkie prawa wynikające z Ustawy o prawie autorskim. Rysunek niniejszy nie może być w całości lub w części przerysowywany, uzupełniany lub odstępiony komukolwiek, bez pisemnej zgody ALIT-u w Krakowie.				