


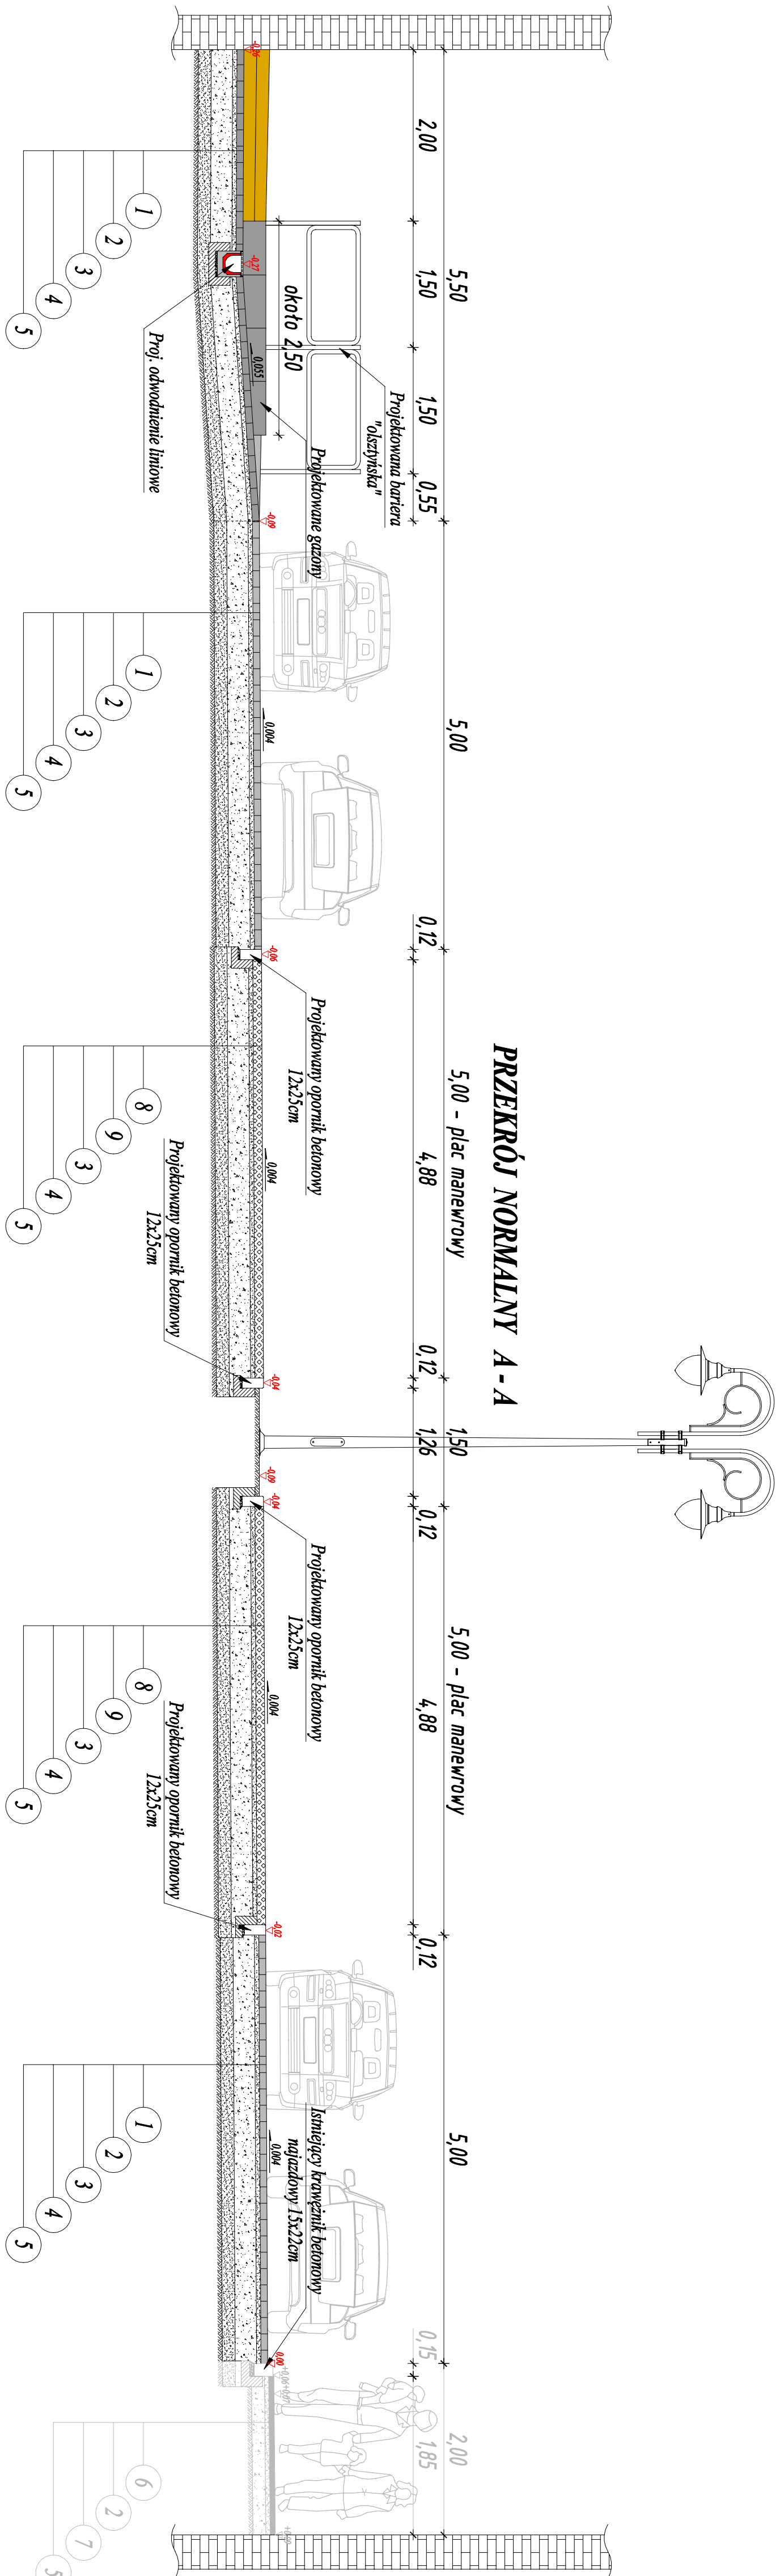

## OPIS KONSTRUKCIJE:

*Projektowana konstrukcja nawierzchni dróg wewnętrznych, utwardzeń terenu, placów manewrowych, ciągów pieszych, dziedzińca oraz małej sceny.*

- 1 — Projektowana warstwa ścierradła nawierzchni z bezglazowej kostki betonowej grubości 8 cm (bełkad barwy szarej i gładkiej) wg opisu tech.), zamulenie spoin piaskiem łamonym 0,2
- 2 — Projektowana warstwa podpłytki cementowo - piaskowej (1:4), 0,2 mm o grubości 3 - 5 cm.
- 3 — Proj. warstwa podbudowy z mieszanki optymalnej granulacji (materiał Inwestor) fr. 0,063 do 0,2mm z trasyem naturalnym (popsyłka) nad mechanicznie o grubości 25 cm.
- 4 — Proj. warstwa odciążająca z trasyem naturalnym (popsyłka) fr. 0,31, 50 mm zagęszczanego mechanicznie o grubości 15 cm,
- 5 — Podłazie: grunt rodzimy po lokalnym zdjęciu humusu,
- 6 — Projektowana warstwa ścierradła nawierzchni z bezglazowej kostki betonowej grubości 6 cm, (starobłki barwy melanej), zamulenie spoin piaskiem łamonym 0,2 mm,
- 7 — Proj. warstwa podbudowy z trasyem naturalnym fr. 0,31, 50 mm zagęszczanego mechanicznie o grubości 15 cm,
- 8 — Projektowana warstwa ścierradła nawierzchni z betonowej płyty ekol - ciążr grubości 10 cm, (barwy szarej), zamulenie otworów humusem wyrz. z obskateni trawy,
- 9 — Projektowana warstwa podpłytki piaskowej, 0,2 mm o grubości 3 - 5 cm,



ZESPÓŁ PROJEKTOWY				
branża	funkcja	imię / nazwisko	nr uprawnień	podpis
DROGOWA	projektant	mgr inż. Leszek Cimblewski	66/94/Os	
	opracował	mgr inż. Maciej Giers		

 <b>TRAFFIC</b> <small>Pracownia Projektowa</small>		<b>"TRAFFIC" - PRACOWNIA PROJEKCYJNA DŁUGI, HOSPODARSTWO MACEJ, GRES</b> <b>07-404 OSTROŁĘKA, UL. GEN. STEFANA NOMEJKEGO 9/1</b> <b>Kom. 570-160-663, NIP 570-210-24-08, Regon 141928879</b>	
<b>WIZYTYWKA</b> <b>PREZYSTOJE MASTA OSTROŁĘKI</b> ul. Pier Bana 1 07-404 Ostrołęka	 <small>herb Ostrołeki</small>	<b>Działalność wraz z zagospodarowaniem terenu i małą siecią w ZSZ Nr 1</b>	150 4,2021
<b>STADIUM</b> <b>PROJEKT WYKONAWCZY</b>	<b>Działalność wraz z zagospodarowaniem terenu i małą siecią w ZSZ Nr 1</b> odcinek 1, 2, 3, 21		

ZESPÓŁ PROJEKTOWY				
branża	funkcja	imię / nazwisko	nr uprawnień	podpis
DROGOWA	projektant	mgr inż. Leszek Cimblewski	66/94/Os	
	opracował	mgr inż. Maciej Giers		