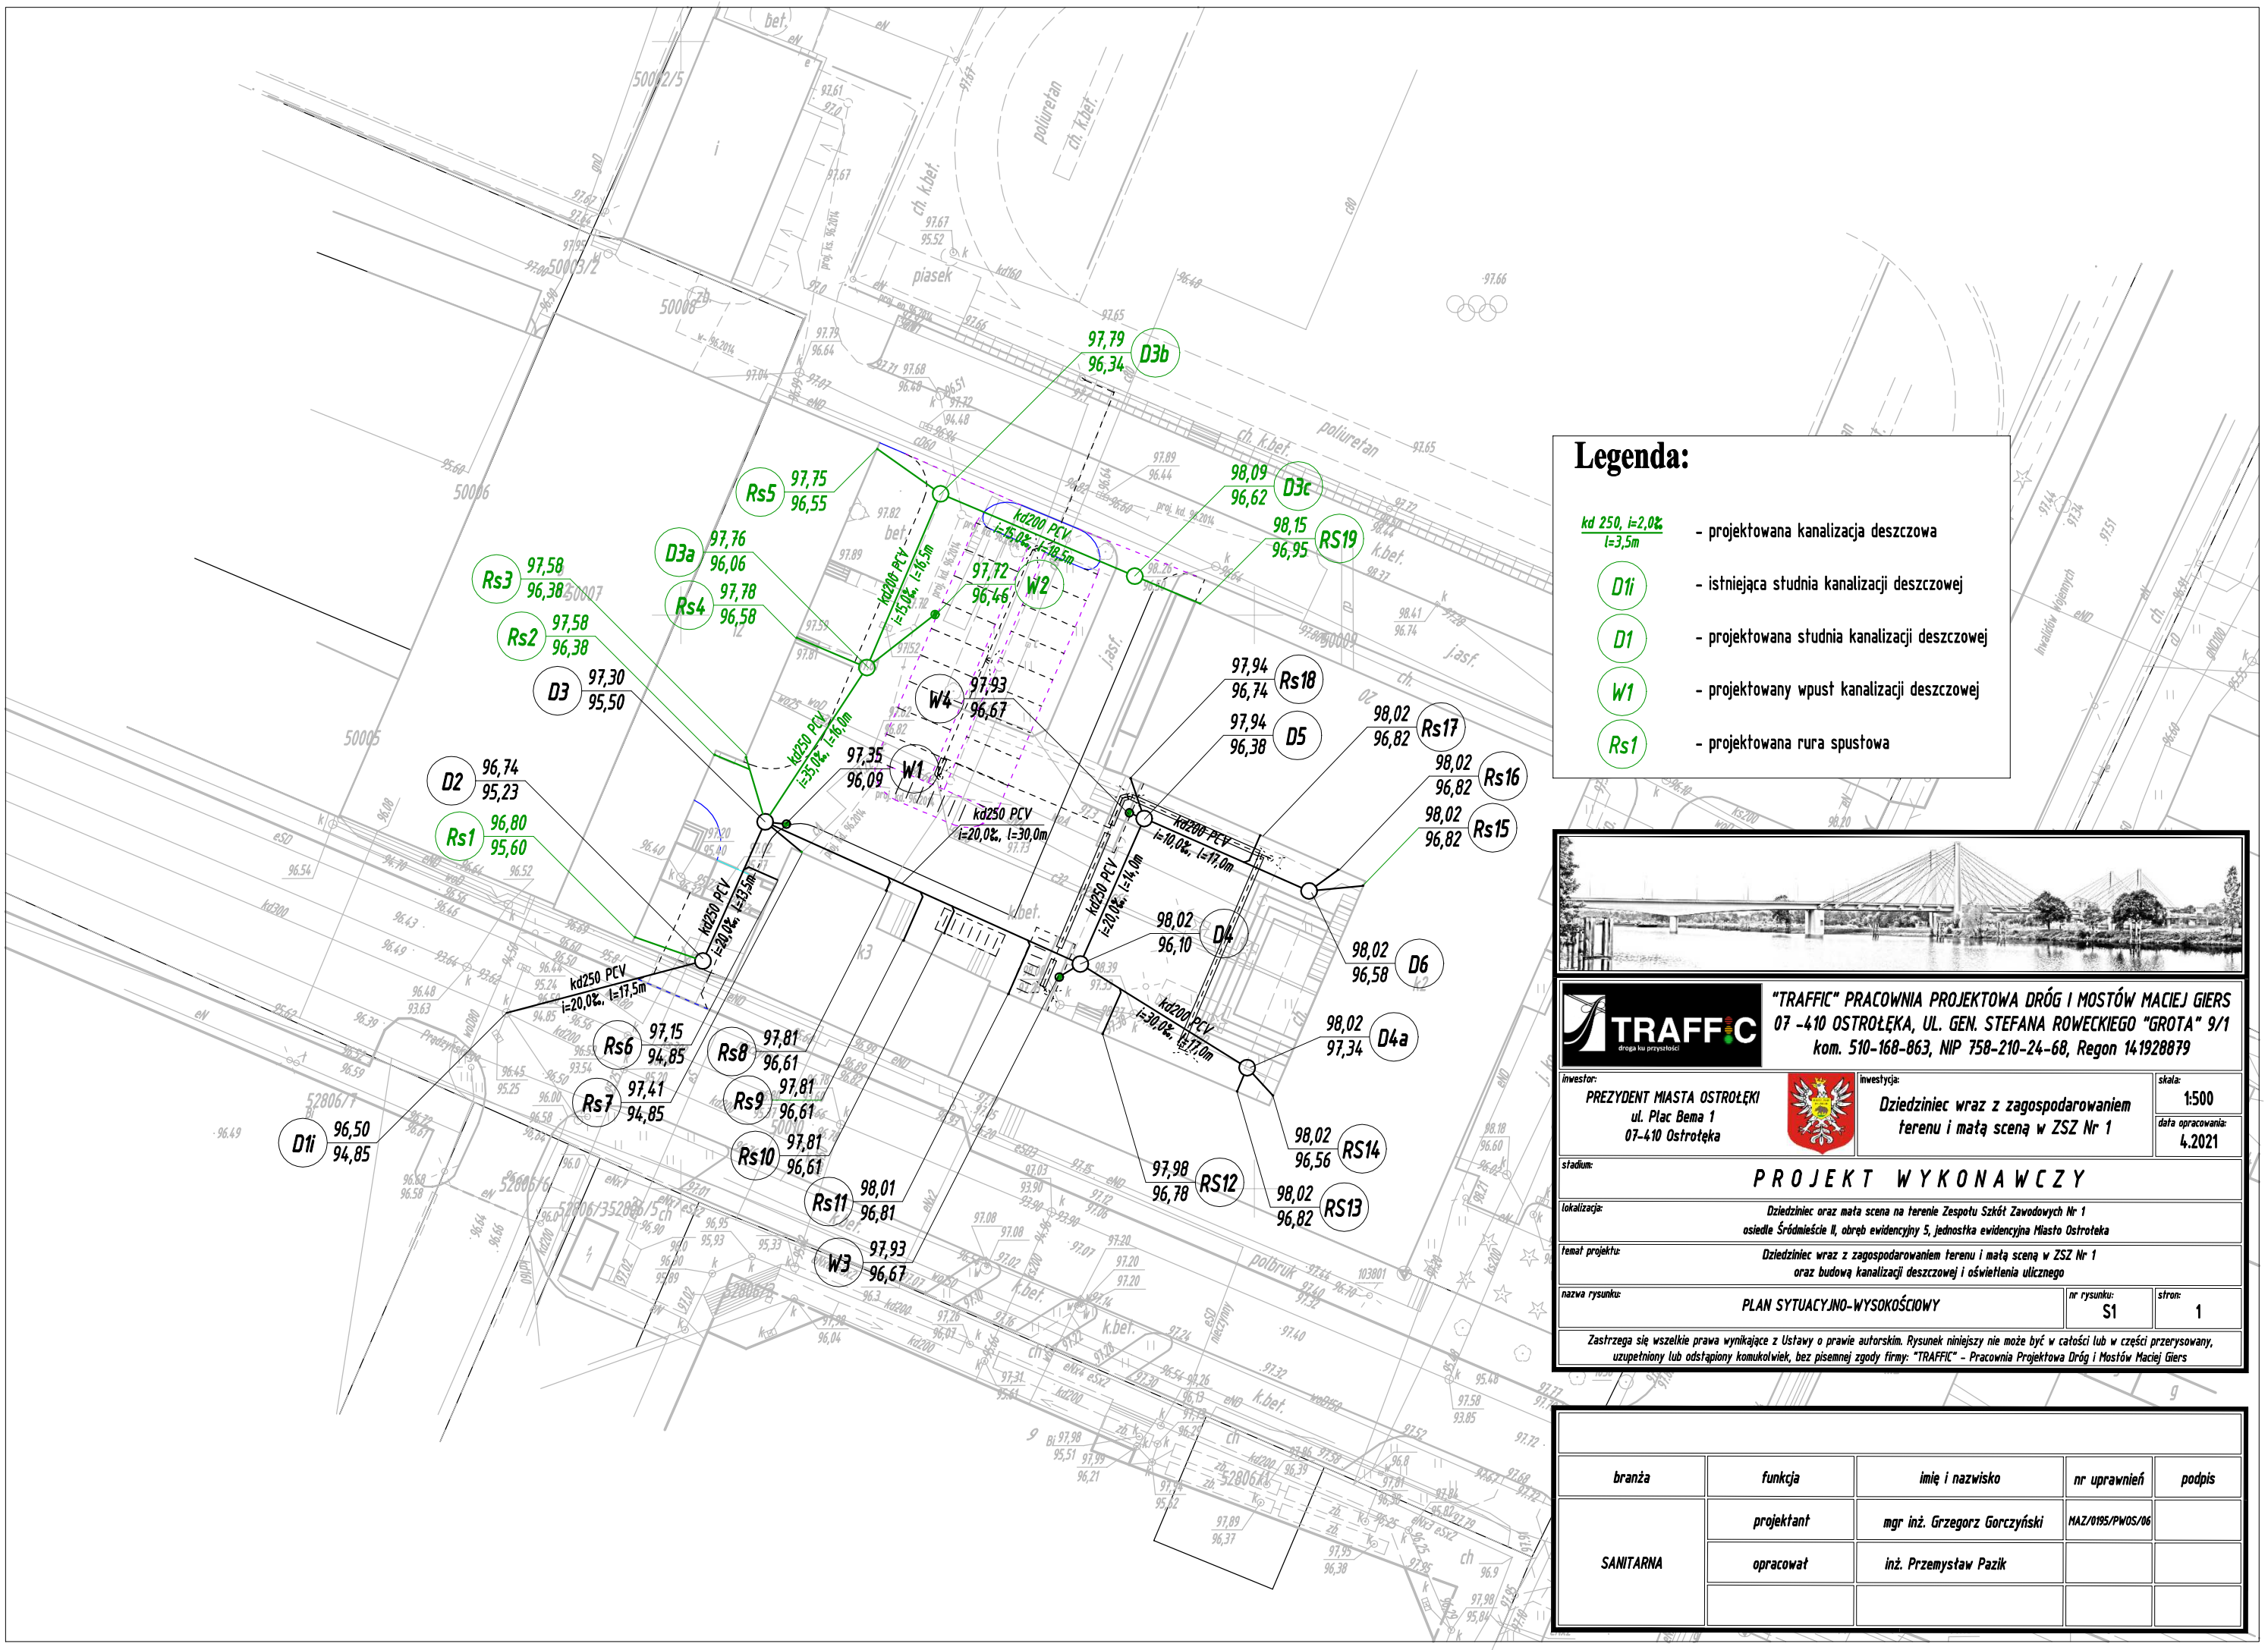

Legenda:

kd 250, i=2,0‰ / l=3,5m	- projektowana kanalizacja deszczowa
D1i	- istniejąca studnia kanalizacji deszczowej
D1	- projektowana studnia kanalizacji deszczowej
W1	- projektowany wpust kanalizacji deszczowej
Rs1	- projektowana rura spustowa

TRAFFIC droga ku przyszłości

"TRAFFIC" PRACOWNIA PROJEKTOWA DRÓG I MOSTÓW MACIEJ GIERS
07 -410 OSTROŁĘKA, UL. GEN. STEFANA ROWECKIEGO "GROTA" 9/1
kom. 510-168-863, NIP 758-210-24-68, Regon 141928879

inwestor: PREZYDENT MIASTA OSTROŁĘKI, ul. Plac Bema 1, 07-410 Ostrołęka	inwestycja: Dziedziniec wraz z zagospodarowaniem terenu i małą sceną w ZSZ Nr 1	skala: 1:500	data opracowania: 4.2021
stadium: P R O J E K T W Y K O N A W C Z Y			
lokalizacja: Dziedziniec oraz mała scena na terenie Zespołu Szkół Zawodowych Nr 1 osiedle Śródmieście II, obręb ewidencyjny 5, jednostka ewidencyjna Miasto Ostroteka			
temat projektu: Dziedziniec wraz z zagospodarowaniem terenu i małą sceną w ZSZ Nr 1 oraz budową kanalizacji deszczowej i oświetlenia ulicznego			
nazwa rysunku: PLAN SYTUACYJNO-WYSOKOŚCIOWY		nr rysunku: S1	stron: 1

Zastrzega się wszelkie prawa wynikające z Ustawy o prawie autorskim. Rysunek niniejszy nie może być w całości lub w części przerysowany, uzupełniony lub odstąpiony komukolwiek, bez pisemnej zgody firmy: "TRAFFIC" - Pracownia Projektowa Dróg i Mostów Maciej Giers

branża	funkcja	imię i nazwisko	nr uprawnień	podpis
SANITARNA	projektant	mgr inż. Grzegorz Gorczyński	MAZ/0195/PWOS/06	
	opracował	inż. Przemysław Pazik		