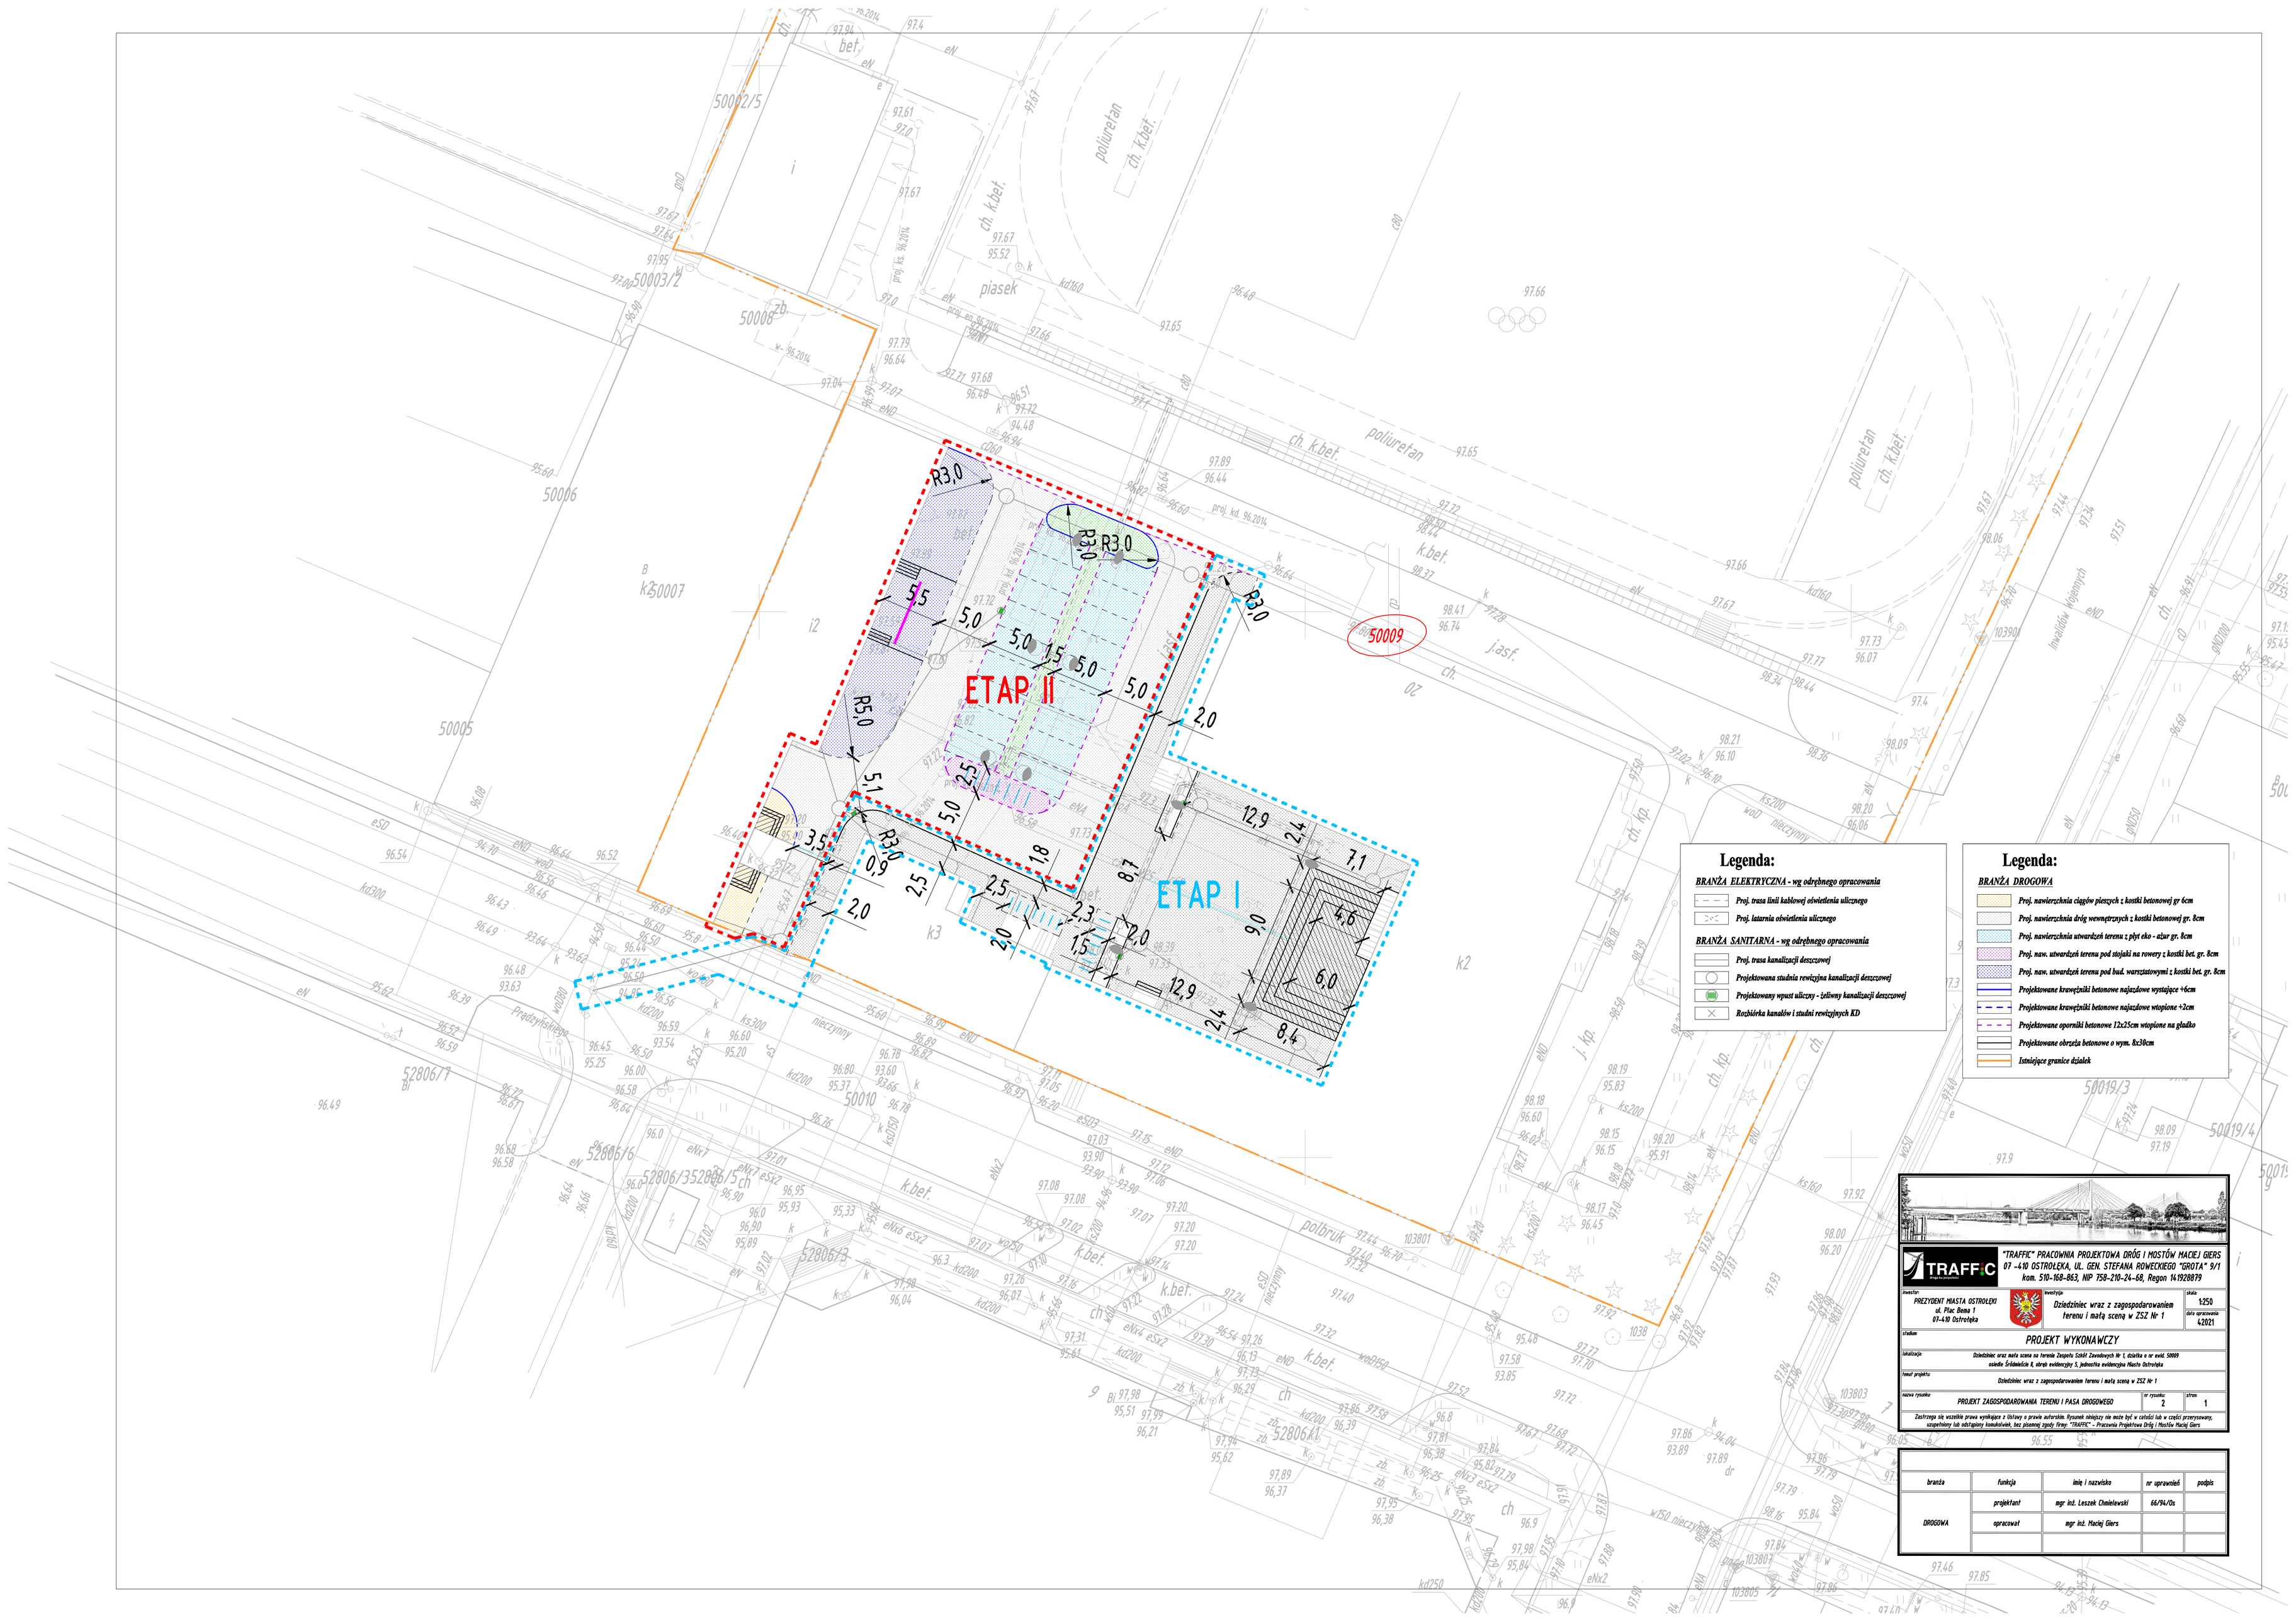

Legenda:

BRANŻA ELEKTRYCZNA - wg odrębnego opracowania

- Proj. trasa linii kablowej oświetlenia ulicznego
- Proj. latarnia oświetlenia ulicznego

BRANŻA SANITARNA - wg odrębnego opracowania

- Proj. trasa kanalizacji deszczowej
- Projektowana studnia rewizyjna kanalizacji deszczowej
- Projektowany wpust uliczny - żeliwny kanalizacji deszczowej
- Rozbiórka kanałów i studni rewizyjnych KD

Legenda:

BRANŻA DROGOWA

- Proj. nawierzchnia ciągów pieszych z kostki betonowej gr 6cm
- Proj. nawierzchnia dróg wewnętrznych z kostki betonowej gr. 8cm
- Proj. nawierzchnia utwardzeń terenu z płyt eko - azur gr. 8cm
- Proj. naw. utwardzeń terenu pod stojaki na rowery z kostki bet. gr. 8cm
- Proj. naw. utwardzeń terenu pod bud. warsztatowymi z kostki bet. gr. 8cm
- Projektowane krawężniki betonowe najazdowe wystające +6cm
- Projektowane krawężniki betonowe najazdowe wtopione +3cm
- Projektowane oporniki betonowe 12x25cm wtopione na gładko
- Projektowane obrzeża betonowe o wym. 8x30cm
- Istniejące granice działek

"TRAFFIC" PRACOWNIA PROJEKTOWA DRÓG I MOSTÓW MACIEJ GIERS
07 -410 OSTROŁĘKA, UL. GEN. STEFANA ROWECKIEGO "GROTA" 9/1
kom. 510-168-863, NIP 758-210-24-68, Regon 141928879

inwestor: PREZYDENT MIASTA OSTROŁĘKI, ul. Plac Bema 1, 07-410 Ostrołęka	inwestycja: Dziedziniec wraz z zagospodarowaniem terenu i małą sceną w ZSZ Nr 1	skala: 1:250	data opracowania: 42021

stadium: PROJEKT WYKONAWCZY

lokalizacja: Dziedziniec wraz mała scena na terenie Zespołu Szkół Zawodowych Nr 1, działka o nr ewid. 50009, osiedle Śródmieście II, obręb ewidencyjny 5, jednostka ewidencyjna Miasto Ostrołęka

temat projektu: Dziedziniec wraz z zagospodarowaniem terenu i małą sceną w ZSZ Nr 1

nazwa rysunku: PROJEKT ZAGOSPODAROWANIA TERENU I PASA DROGOWEGO | nr rysunku: 2 | strona: 1

Zastrzega się wszelkie prawa wynikające z Ustawy o prawie autorskim. Rysunek niniejszy nie może być w całości lub w części przerysowany, szpetlony lub oddigany kanalizkowi, bez pisemnej zgody firmy "TRAFFIC" - Pracownia Projektowa Dróg i Mostów Maciej Giers

branża	funkcja	imię i nazwisko	nr uprawnień	podpis
DROGOWA	projektant	mgr inż. Leszek Chmielewski	66/94/Os	
	opracował	mgr inż. Maciej Giers		