

PROJEKT
ZESTAWIENIE POMIESZCZEŃ
1 PIĘTRA

1.1	korytarz 1	96,30	m ²
0.2	sala lekcyjna 4	48,02	m ²
0.3	sala lekcyjna 5	48,02	m ²
0.4	sala lekcyjna 6	48,02	m ²
0.5	sala lekcyjna 7	48,02	m ²
0.6	sala lekcyjna 8	48,02	m ²
0.7	sala lekcyjna 9	48,02	m ²
0.8	toaleta nauczycieli	4,54	m ²
0.9	toaleta czopców	14,90	m ²
0.10	toaleta dziewcząt	7,06	m ²
0.11	szatnia	25,38	m ²
0.12	klatka schodowa	22,00	m ²
0.13	korytarz 2	18,70	m ²

SEGMENT A

RAZEM 477,00 m²

ZMIANY BUDOWLANE

zamurowania

wyburzenia

EI 30 REI 60

RODZAJ MATERIAŁÓW BUDOWLANYCH
/KONSTRUKCJI ŚCIAN/

cegła pełna na zaprawie c.w.

puszak ceramiczny na zaprawie c.w.

pl. gips-karton



BMA Projekt	44-201 BRANIK ul. Szreniawicza 6A 05-120 Wądrowe t. 22 640 00 55	Barbara Słowy-Kaszuba www.bmaprojekt.com	44-201 BRANIK ul. Szreniawicza 6A 05-120 Wądrowe t. 22 640 00 55
TEMAT	OBIEKT	STADIUM	BRANŻA
PROJEKT BUDOWLANY ROZBUDOWY, NADBUDOWY I PRZEBUDOWY SZKOŁY PODSTAWOWEJ NR 4 w Mikołowie-Kamionce		PB	ARCHITEKTURA
ADRES INWESTYCJI		REW.	
Mikołów - Kamionka , ul. Katowicka 122			
INWESTOR		DATA	
GMINA MIKOŁÓW		12.2015	
43-190 Mikołowa, ul. Rynek 16			
NAZWA WYSIŁKU		SKALA	
RZUT I PIĘTRA - STAN PROJEKTOWANY		1 : 100	
PROJEKTANT mgr inż. arch. Barbara Słowy-Kaszuba	upr. 159/02 S. 1030	NUMER RYSUNKU	
WYKONAWCA mgr inż. arch. Magdalena Krusze	MP/04/08/2010		8A

Wszelkie prawa autorskie zastrzeżone (dz. U. nr 34/52 z późniejszymi zmianami)
Rozpowszechnianie joyńnie za piśmniat zgodni lrmny BMA projekt

segment B

segment C

segment A

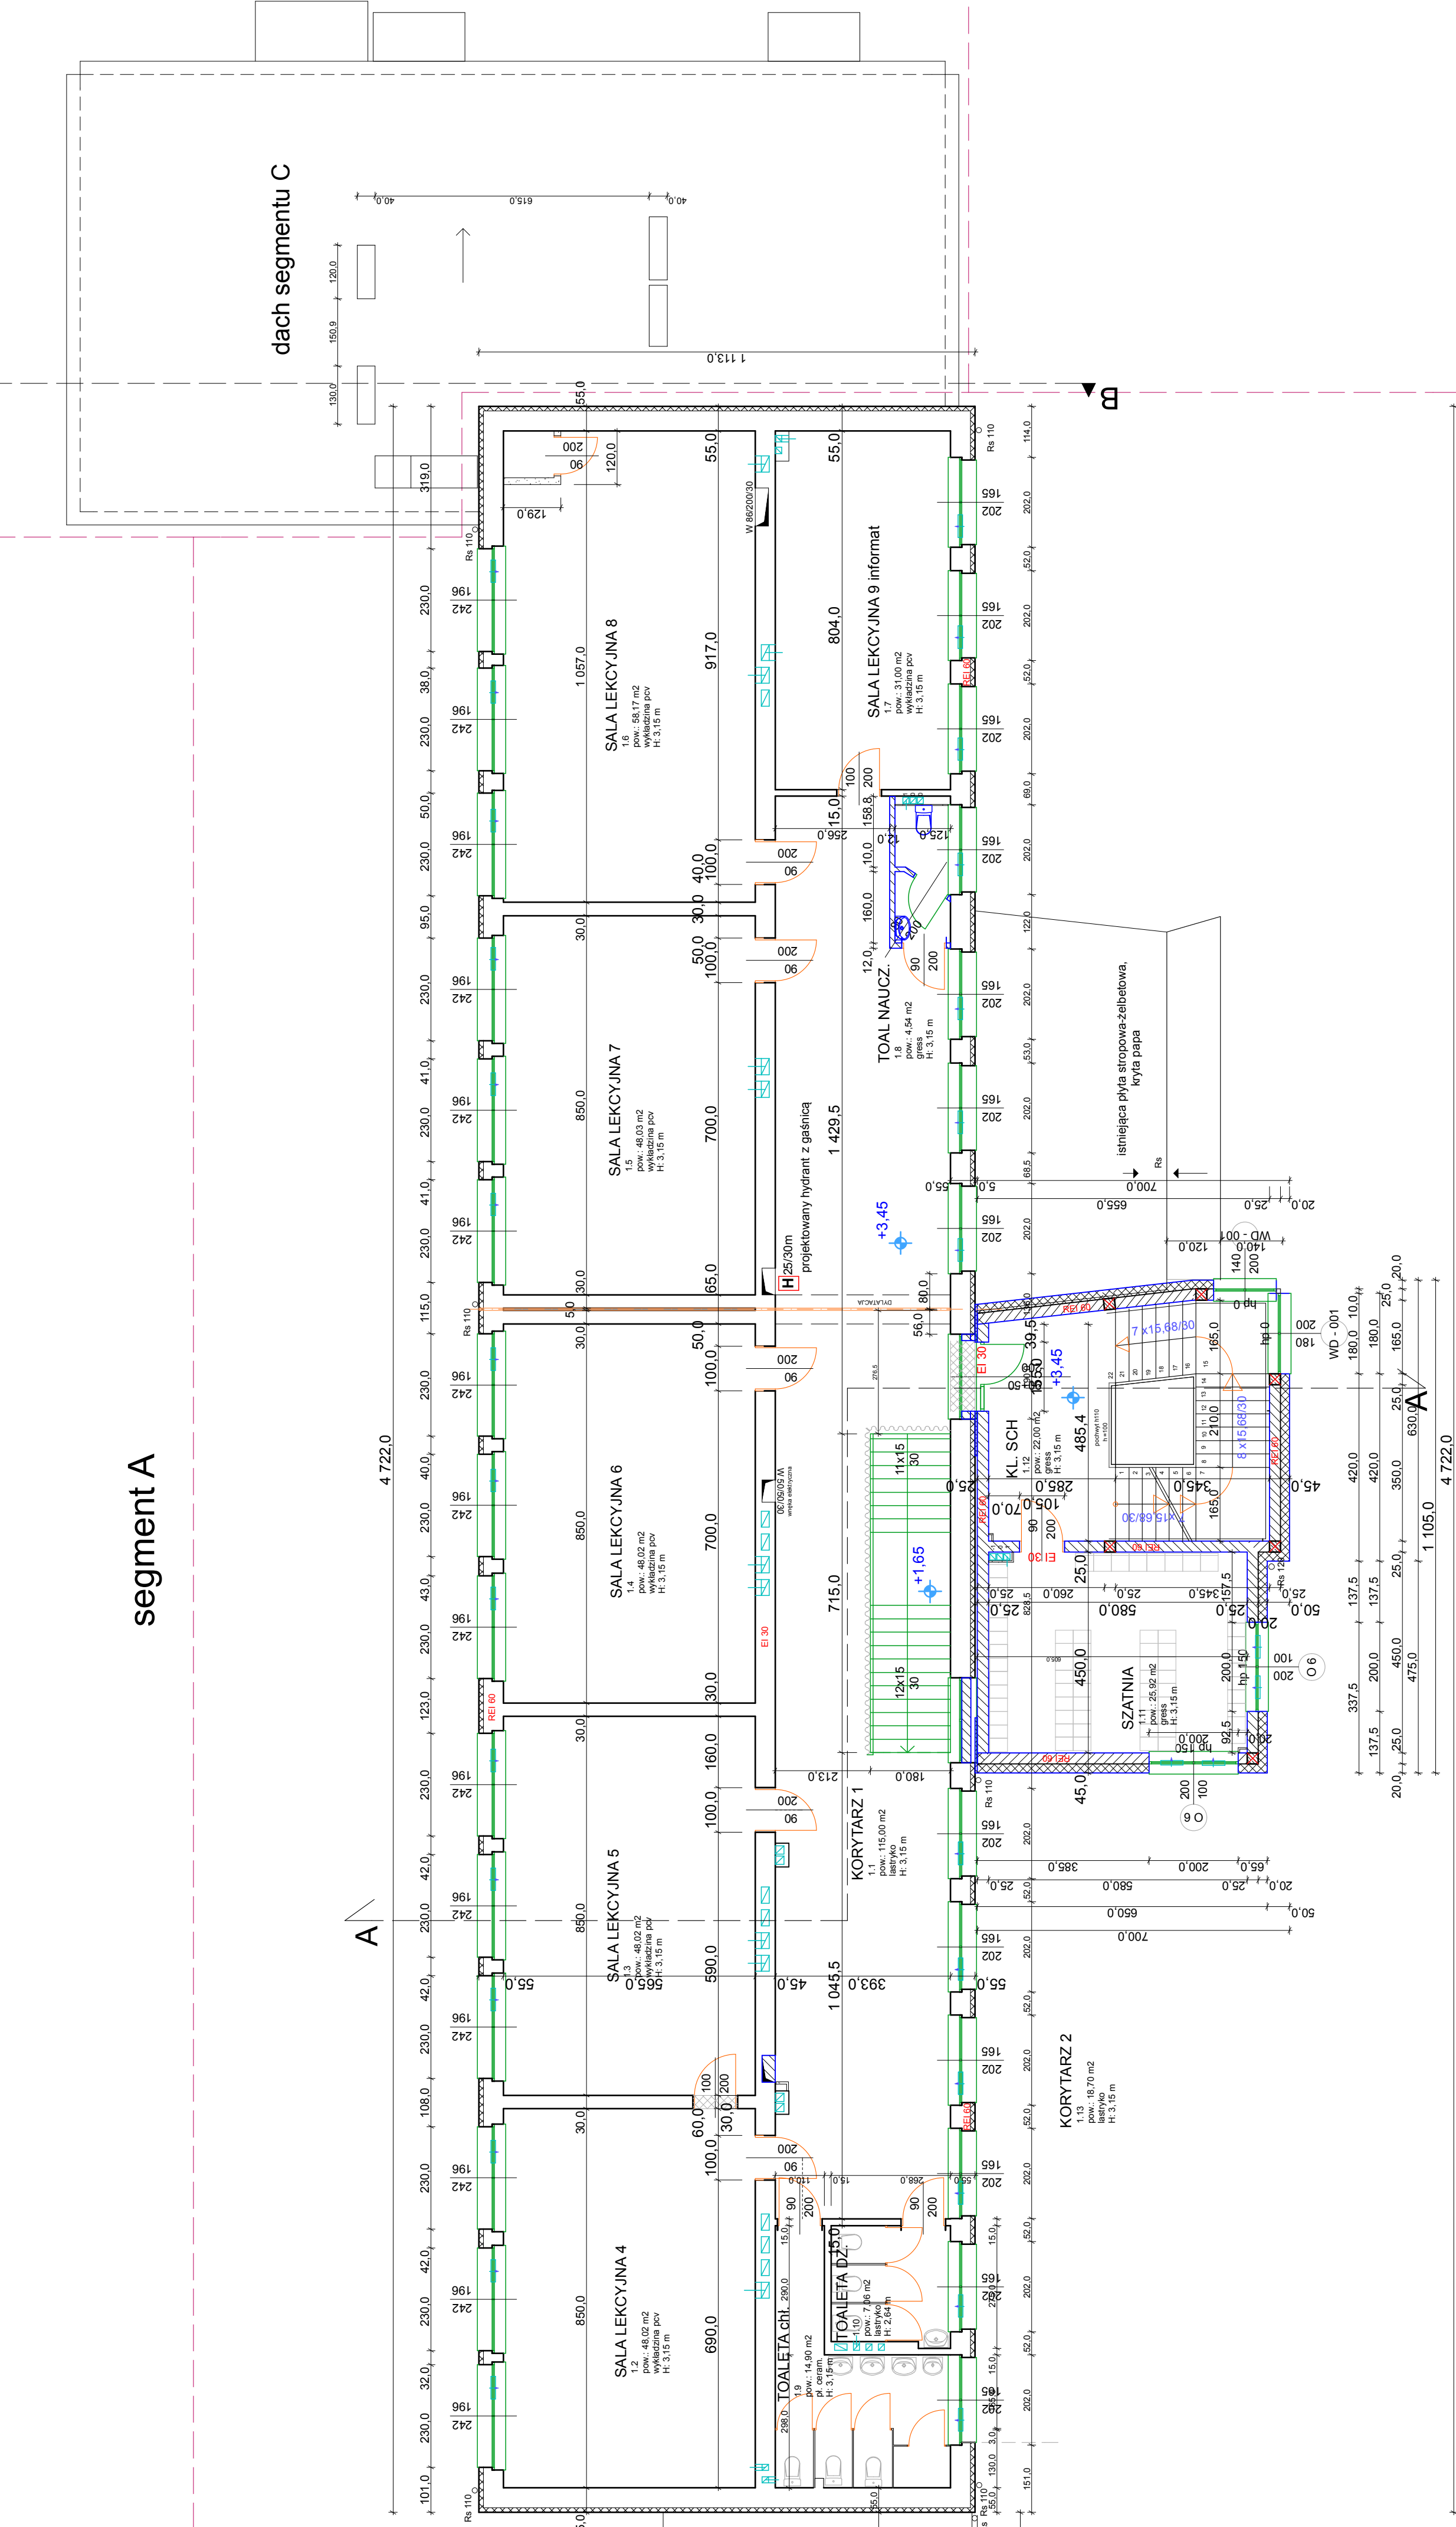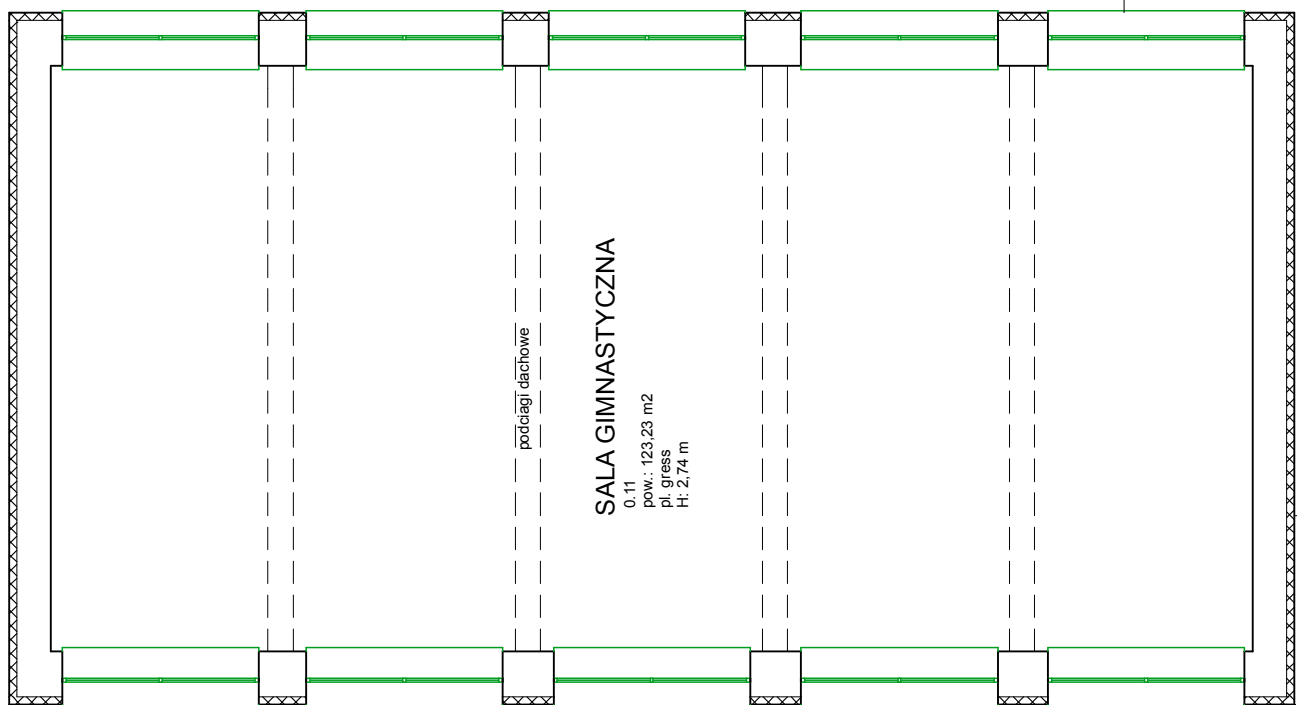

dach łącznika

istniejąca płyta stropowa-zelabetowa,
kryta papa