

Y11

Y10

Y09

Y08

Y07

Y06


Y05

Y04

Y03

Y02

Y01

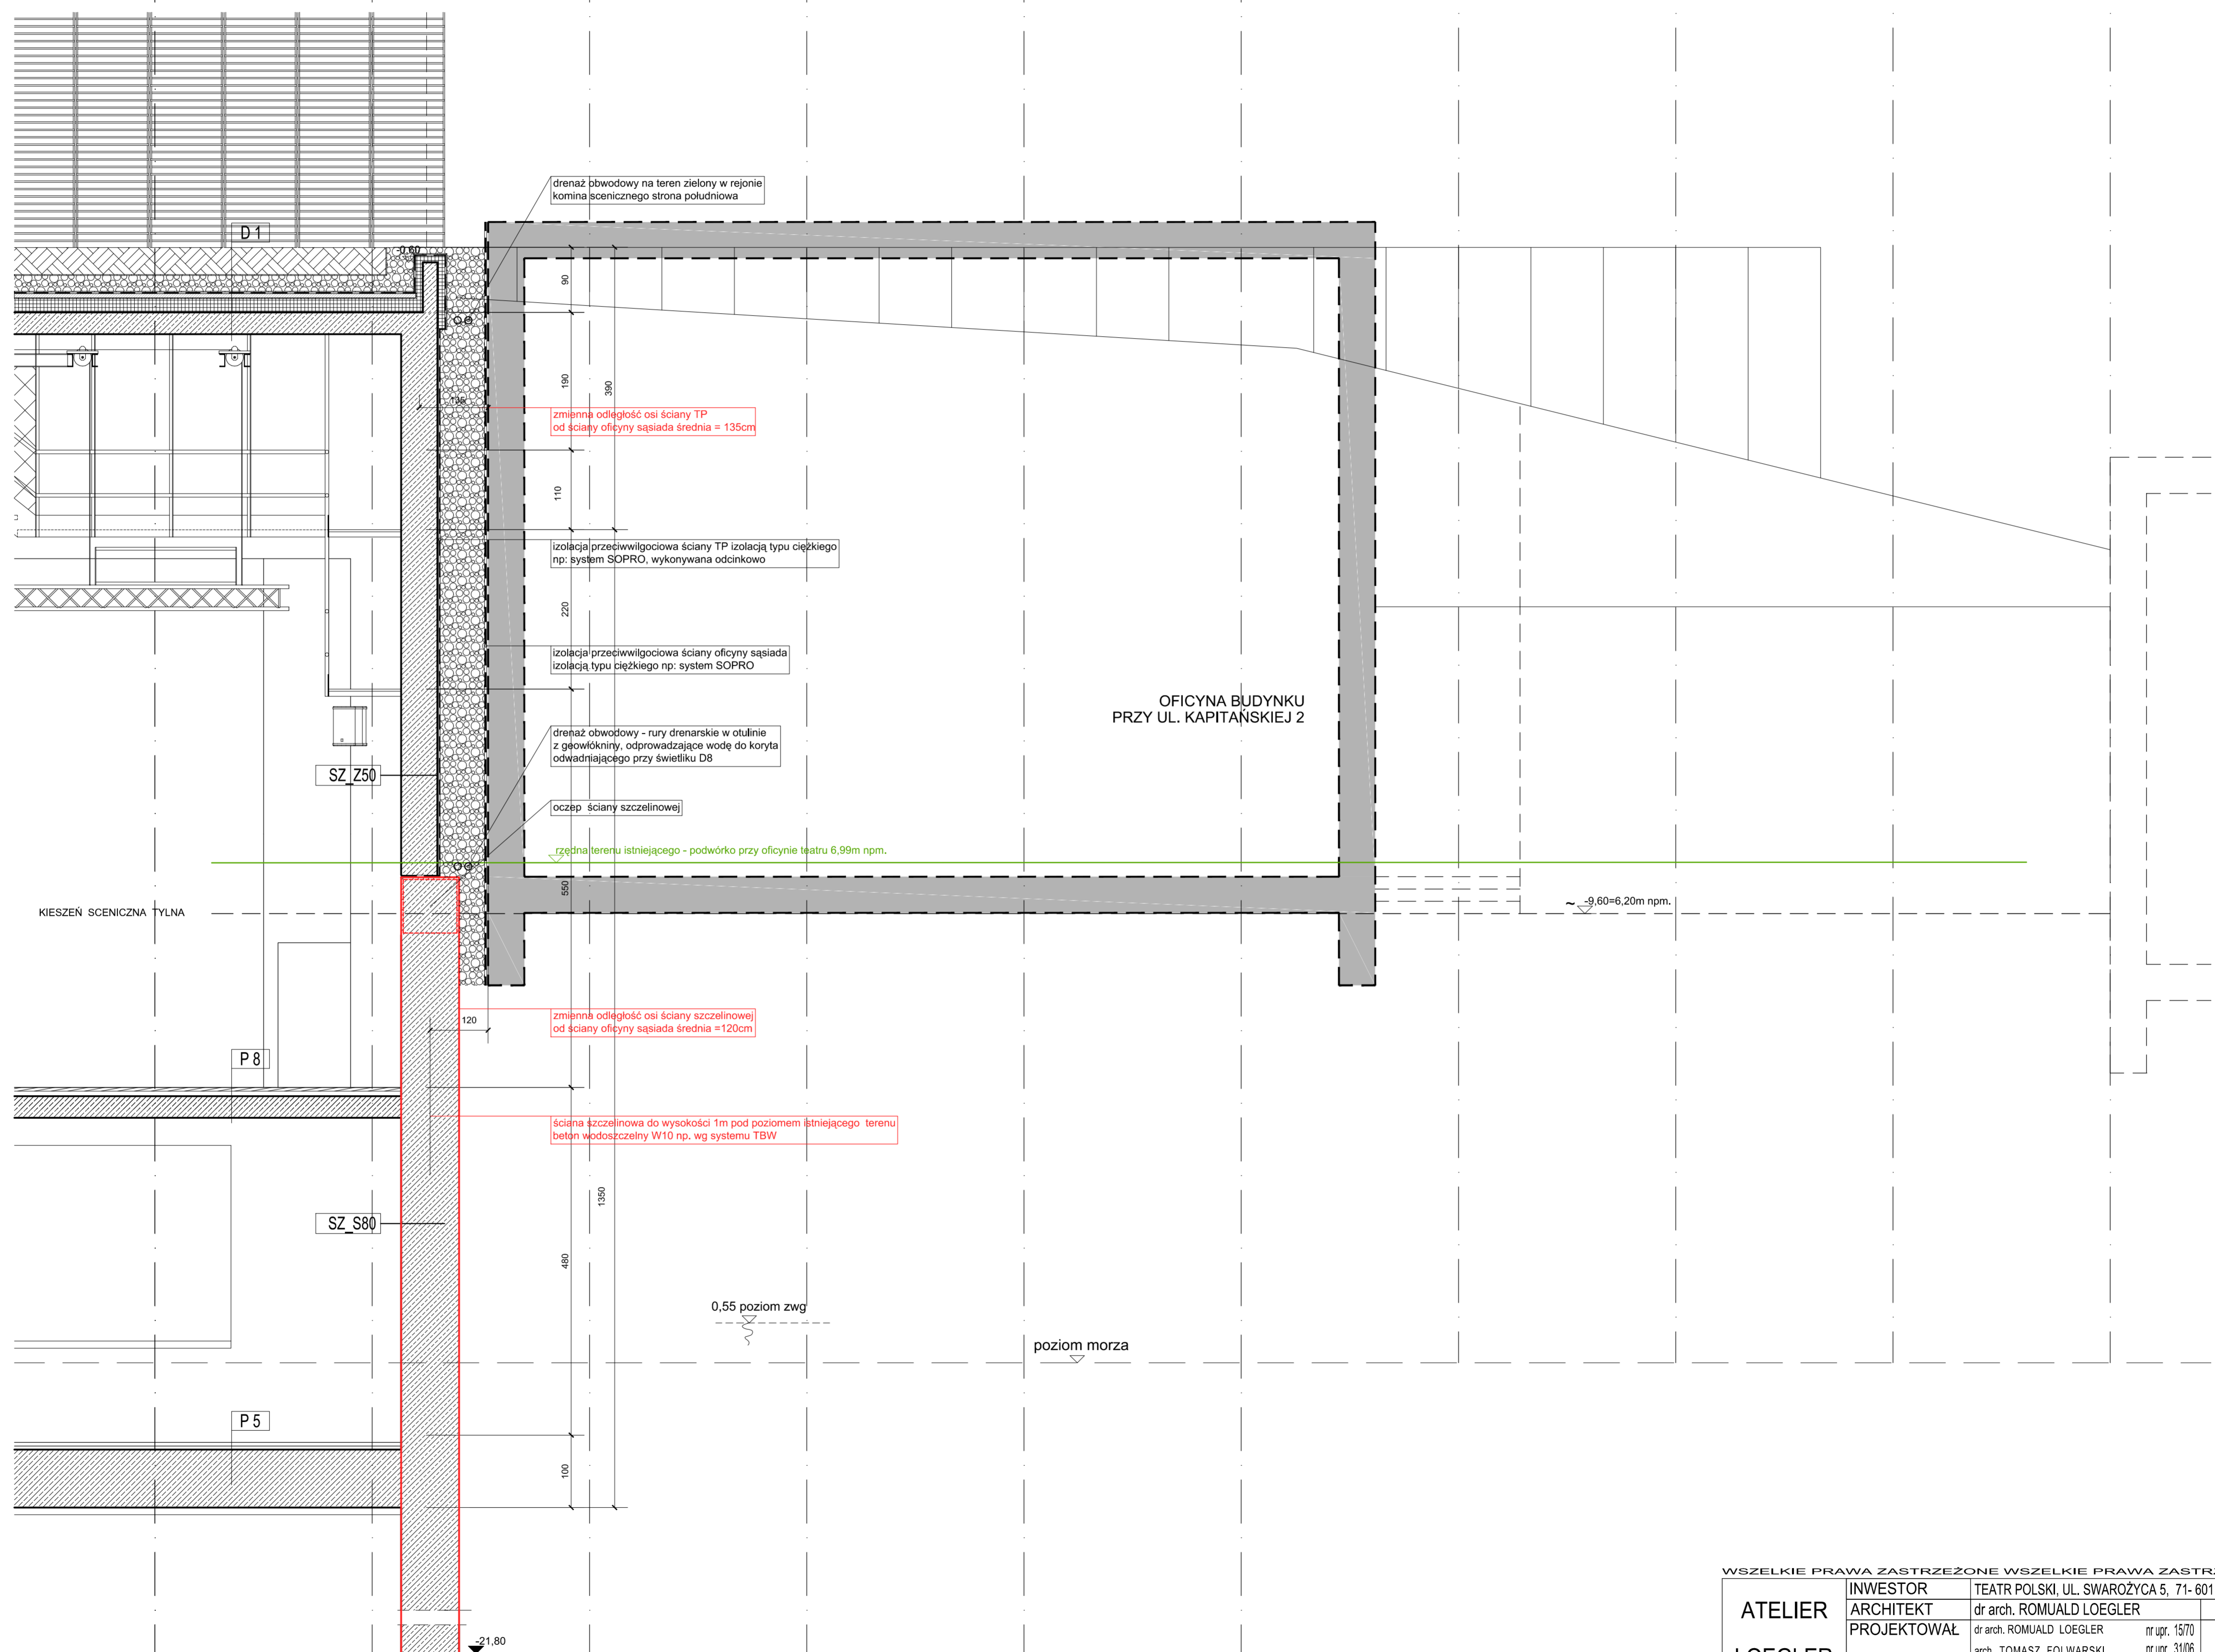

WSZELKIE PRAWA ZASTRZEŻONE WSZELKIE PRAWA ZASTRZEŻONE

| | | | |
|--------------------|--|---|--------------------------------------|
| ATELIER LOEGLER | INWESTOR | TEATR POLSKI, UL. SWAROŻYCZA 5, 71-601 SZCZECIN | |
| | ARCHITEKT | dr arch. ROMUALD LOEGLER | |
| | PROJEKTOWAŁ | dr arch. ROMUALD LOEGLER nr upr. 15/70 | arch. TOMASZ FOLWARSKI nr upr. 31/06 |
| | SPRAWDZIŁ | arch. KINGA WŁODARCZYK inż. MICHAŁ KAPELAK | arch. SŁAWOMIR GEBIŚ nr upr. 23/08 |
| PRZEDSIĘWZIĘCIE | PRZEBUDOWA I ROZBUDOWA TEATRU POLSKIEGO W SZCZECINIE | | |
| BRANŻA | ARCHITEKTURA | TREŚĆ RYSUNKU | NR RYS. |
| DATA | 11. 2013 | DETAL IZOLACJI ŚCIAN | A21 |
| FAZA | P. BUDOWLANY | W OSI Y09 | |
| SKALA | 1: 50 | | |