



LEGENDA:

- niweleta istniejącego terenu
- projektowana niweleta drogi

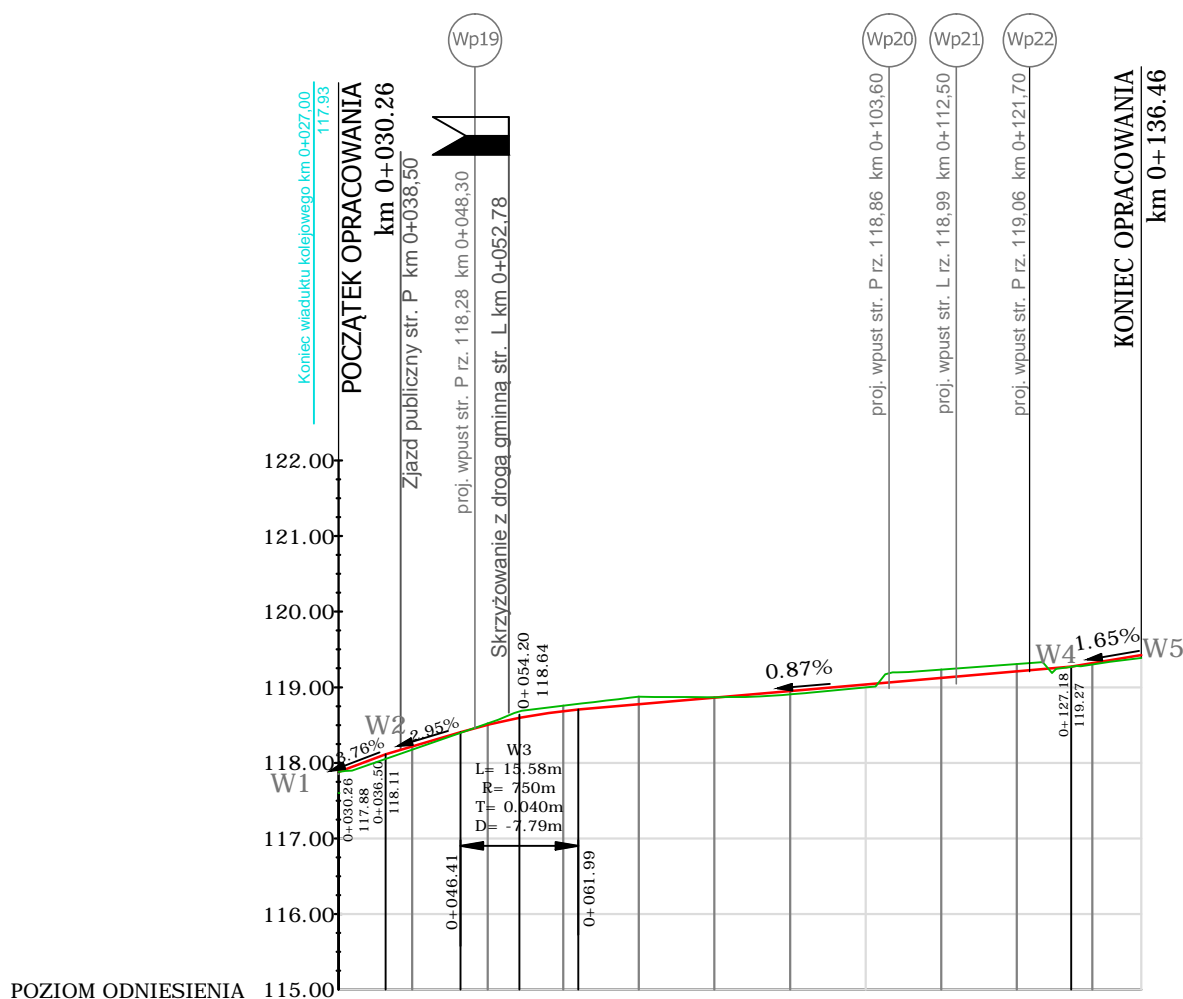

POZIOM ODNIESIENIA 115.00

Rzędne niwelety	117.88	118.11	118.22	118.41	118.50	118.60	118.68	118.70	118.71	118.82	118.84	118.86	118.87	118.87	118.87	118.88	118.89	118.90	118.95	118.97	119.04	119.12	119.21	119.31	119.37	119.47	119.50	119.53
Elementy niwelety	L=6.25m L=9.70m	L=9.91m	L=2.95m	R=750m L=15.58m						L=65.18m i=0.87%															L=9.28m L=1.65%			
Elementy trasy	PROSTA L=32.21m			ŁUK POZIOMY R=40m L=6.39m			PROSTA L=11.03m			ŁUK POZIOMY R=60m L=12.49m			PROSTA L=34.80m			PROSTA L=9.28m												
Kilometraż																					0+100						0+136	

<div>WYKONAWCA</div> <div></div> <div>Biuro Projektowo - Konsultingowe MKM - PROJEKT inż. Marcin Kuciak ul. Kazimierza Wielkiego 5/1 61-863 Poznań tel. 61-415-25-21</div>	Stadium	PROJEKT BUDOWLANY				
	Tytuł rysunku	PRZEKRÓJ PODŁUŻNY - ulica Brama Głogowska				
<div>INWESTOR</div> <div>Zarząd Dróg Miejskich ul. Wojska Polskiego 10 59-220 Legnica</div>	Stanowisko	Imię i nazwisko	Specjalność	Nr uprawnień	Podpis	
	Projektant	inż. Marcin Kuciak	WKP/0260/PWOD/08	Projektowanie i kierowanie robotami budowlanymi bez ograniczeń w specjalności drogowej		
<div>TEMAT</div> <div>Inwestycja drogowa polegająca na rozbudowie drogi krajowej nr 94 od km 28+153 do km 28+686 nazwana przez Inwestora: „Przebudowa z rozbudową ulicy Pocztowej wraz ze skrzyżowaniami: Piastowska / Brama Głogowska i Kartuska / Libana / Kolejowa w Legnicy”</div>	Asystent projektanta	inż. Klaudia Gierczak	-	-		
	Sprawdzający	mgr inż. Jacek Bromber	WKP/0290/POOD/12	Projektowanie bez ograniczeń w specjalności drogowej		
	DATA: 04.12.2020		SKALA: 1:100/1000			
<div>ADRES INWESTYCJI</div> <div>województwo dolnośląskie, powiat Miasto Legnica, gmina Miasto Legnica Obręb Stare Miasto 0010 (jedn. ewidencyjna: 026201_1, Legnica); Obręb Piątka 0005 (jedn. ewidencyjna: 026201_1, Legnica)</div>	BRANŻA: DROGOWA		RYSUNEK NUMER: 4.4		ARKUSZ NUMER: -	