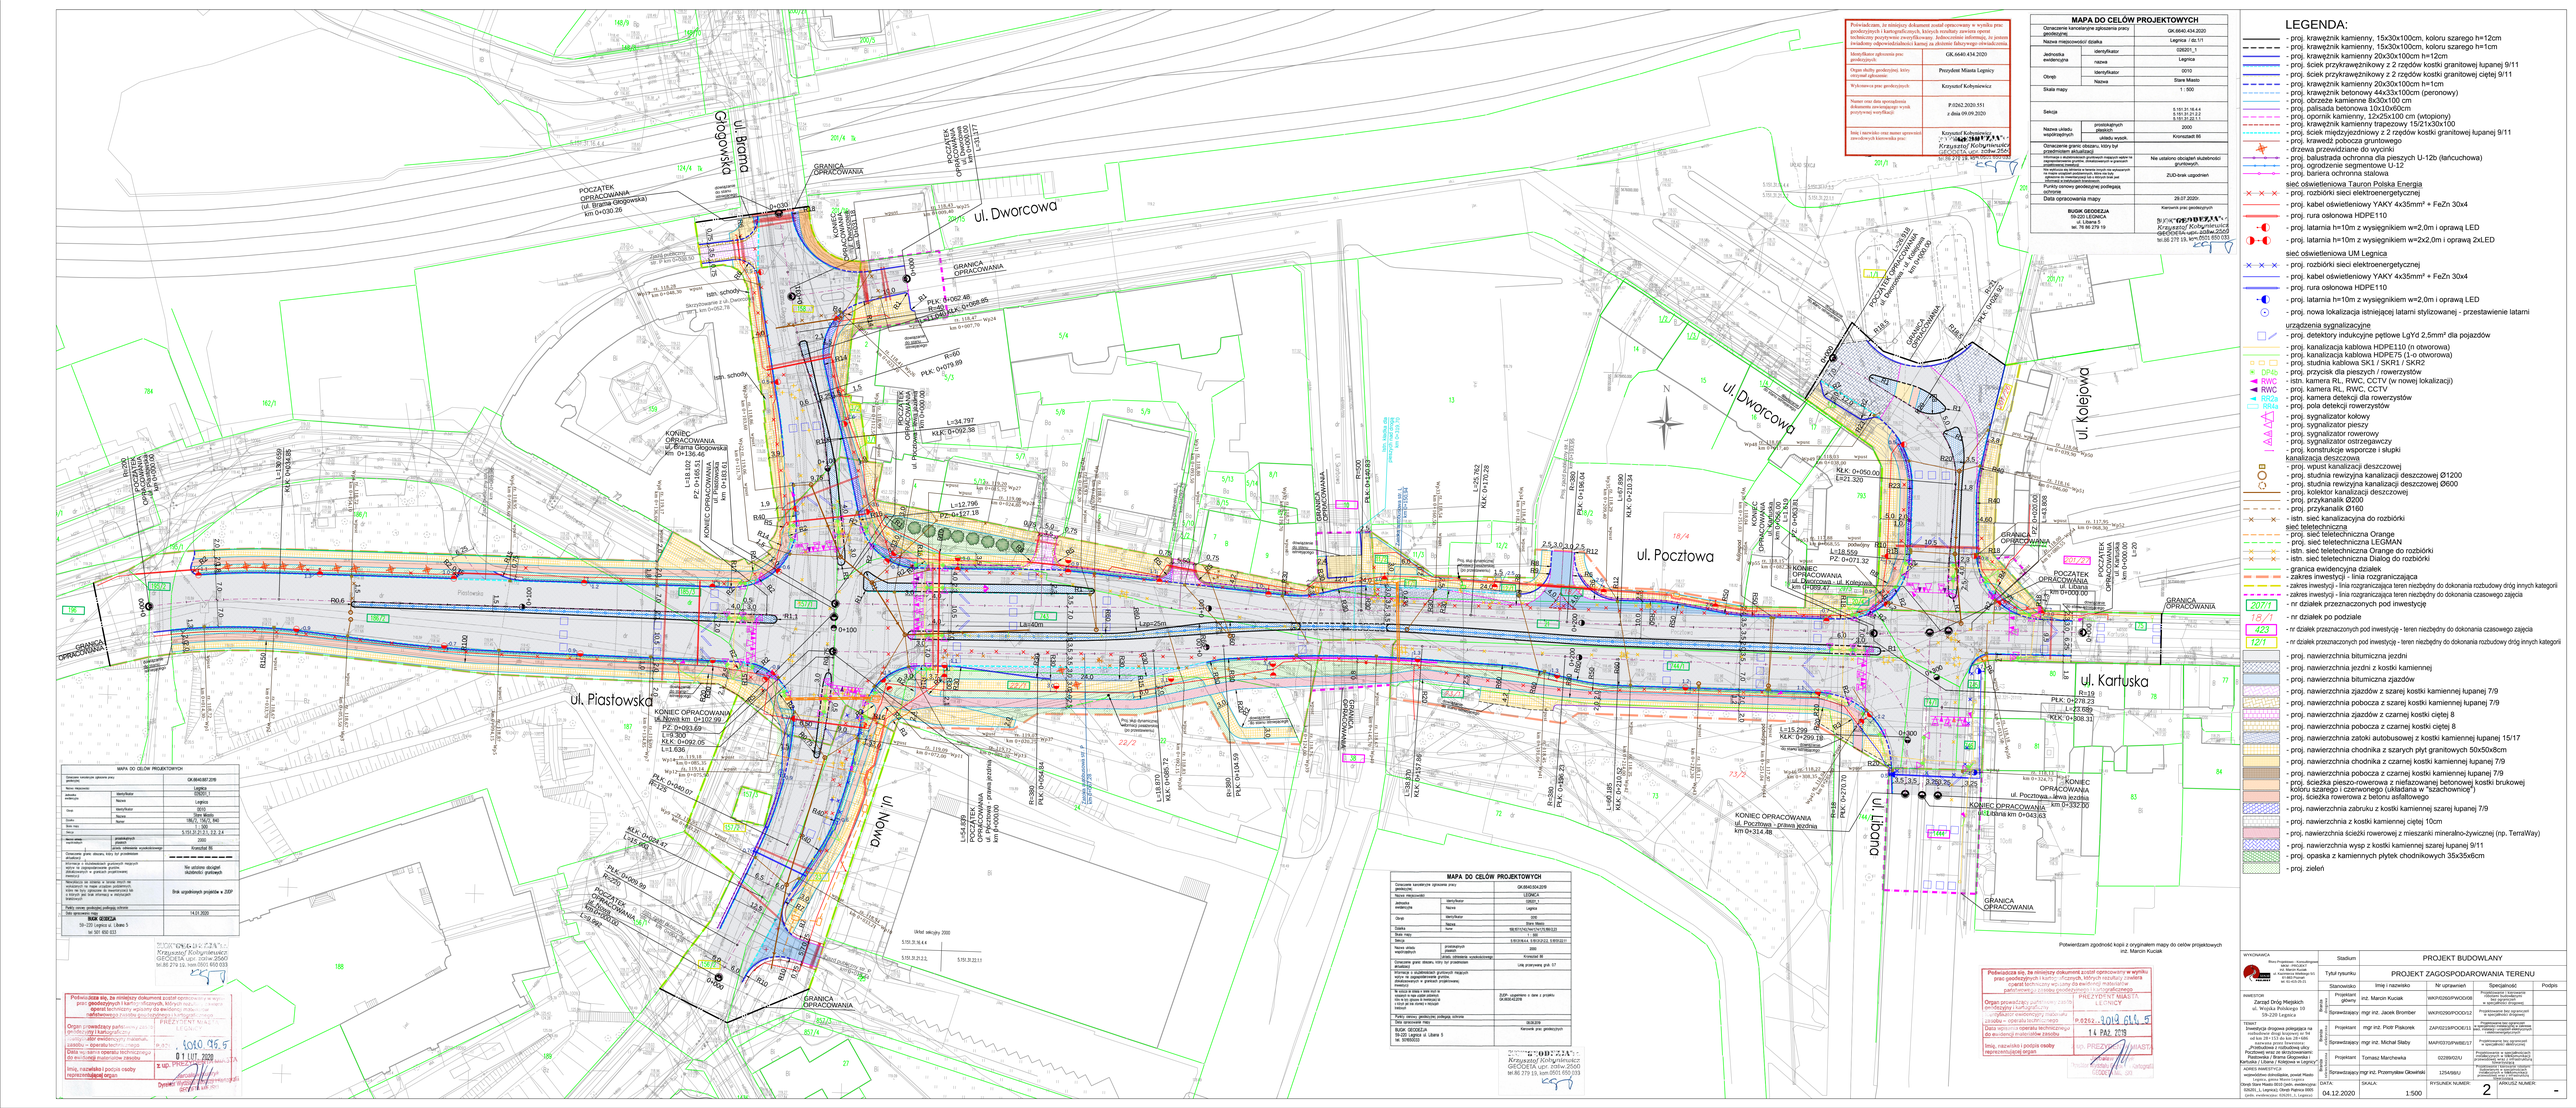
ul. Brama Głogowska
ul. Dworcowa
ul. Piastowska
ul. Nowa
ul. Pocztowa
ul. Kolejowa
ul. Kartuska
ul. Leona
POCZĄTEK OPRACOWANIA (ul. Brama Głogowska) km 0+030.26
KONIEC OPRACOWANIA ul. Nowa km 0+102.99
GRANICA OPRACOWANIA
KONIEC OPRACOWANIA km 0+136.40
KONIEC OPRACOWANIA km 0+314.48
KONIEC OPRACOWANIA km 0+332.00
KONIEC OPRACOWANIA km 0+043.63
KONIEC OPRACOWANIA ul. Pocztowa - prawa jezdnia km 0+299.18
KONIEC OPRACOWANIA ul. Pocztowa km 0+278.23
KONIEC OPRACOWANIA ul. Kartuska km 0+308.31
KONIEC OPRACOWANIA ul. Kolejowa km 0+050.00
KONIEC OPRACOWANIA ul. Kolejowa km 0+043.88
KONIEC OPRACOWANIA ul. Kolejowa km 0+020.55
KONIEC OPRACOWANIA ul. Kolejowa km 0+000.00
Istn. schody
Istn. budynek do rozbiórki
Istn. budynek do zachowania
Istn. budynek do rozbiórki
Istn. budynek do zachowania
Istn. budynek do zachowania
Istn. budynek do zachowania