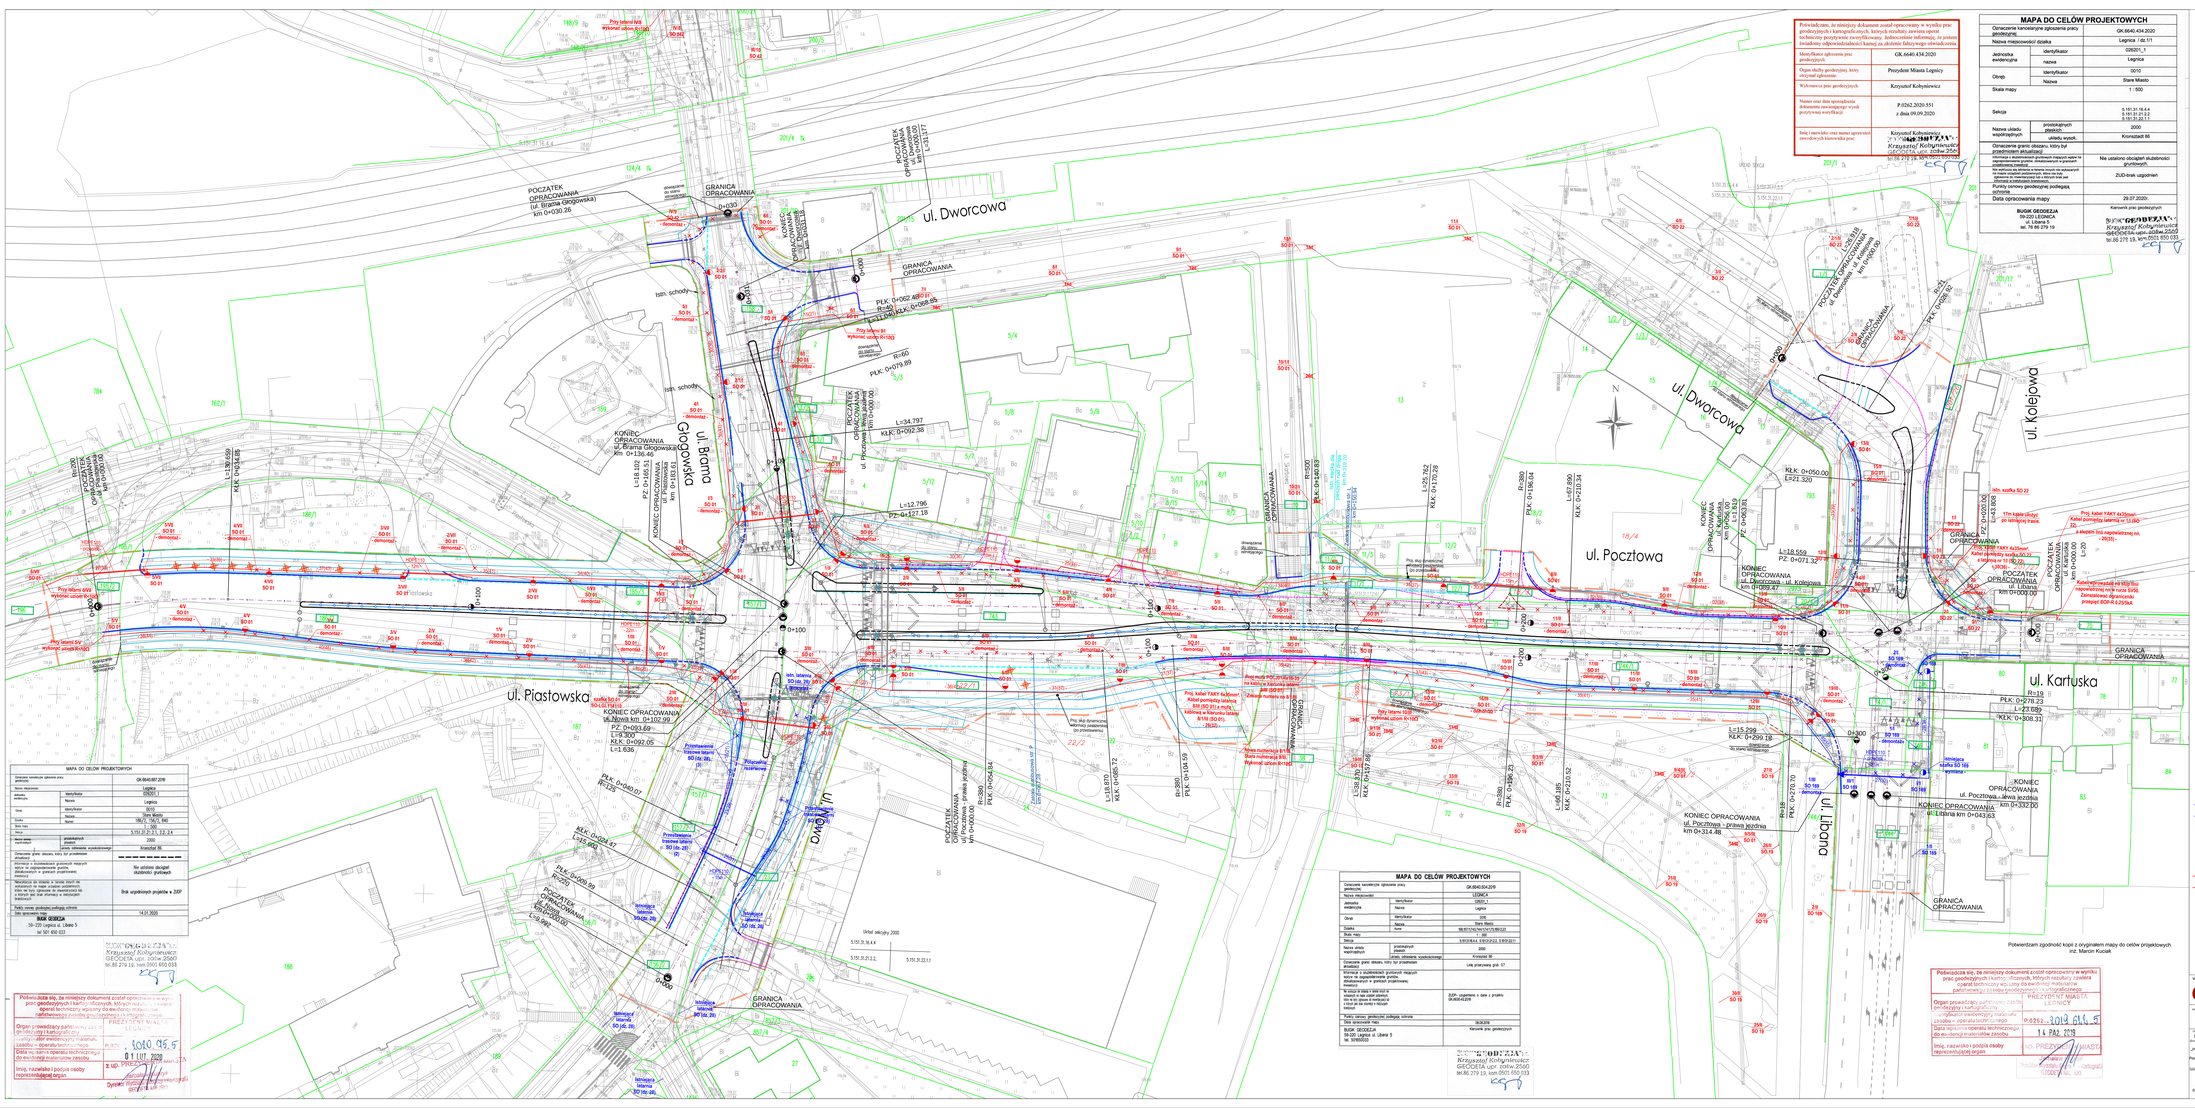
ul. Dworcowa
ul. Broma Głogowska
ul. Piastowska
ul. Pocztowa
ul. Kolejowa
ul. Kartuska
ul. Lipowa
ul. Dworcowa
ul. Kolejowa
POCZĄTEK OPRACOWANIA ul. Broma Głogowska km 0+030.26
GRANICA OPRACOWANIA
KONIEC OPRACOWANIA ul. Broma Głogowska km 0+136.60
KONIEC OPRACOWANIA ul. Piastowska km 0+123.69
KONIEC OPRACOWANIA ul. Piastowska km 0+123.99
KONIEC OPRACOWANIA ul. Kolejowa km 0+043.63
KONIEC OPRACOWANIA ul. Pocztowa km 0+314.48
KONIEC OPRACOWANIA ul. Pocztowa km 0+332.00
KONIEC OPRACOWANIA ul. Kolejowa km 0+000.00
KONIEC OPRACOWANIA ul. Kolejowa km 0+047.47
PZ: 0+034.69
PZ: 0+127.18
PZ: 0+123.99
PZ: 0+000.00
PZ: 0+043.63
PZ: 0+047.47
PZ: 0+314.48
PZ: 0+332.00
PZ: 0+270.70
PZ: 0+278.23
PZ: 0+308.31
PZ: 0+299.18
PZ: 0+071.32
PZ: 0+063.61
PZ: 0+063.61
PZ: 0+063.61