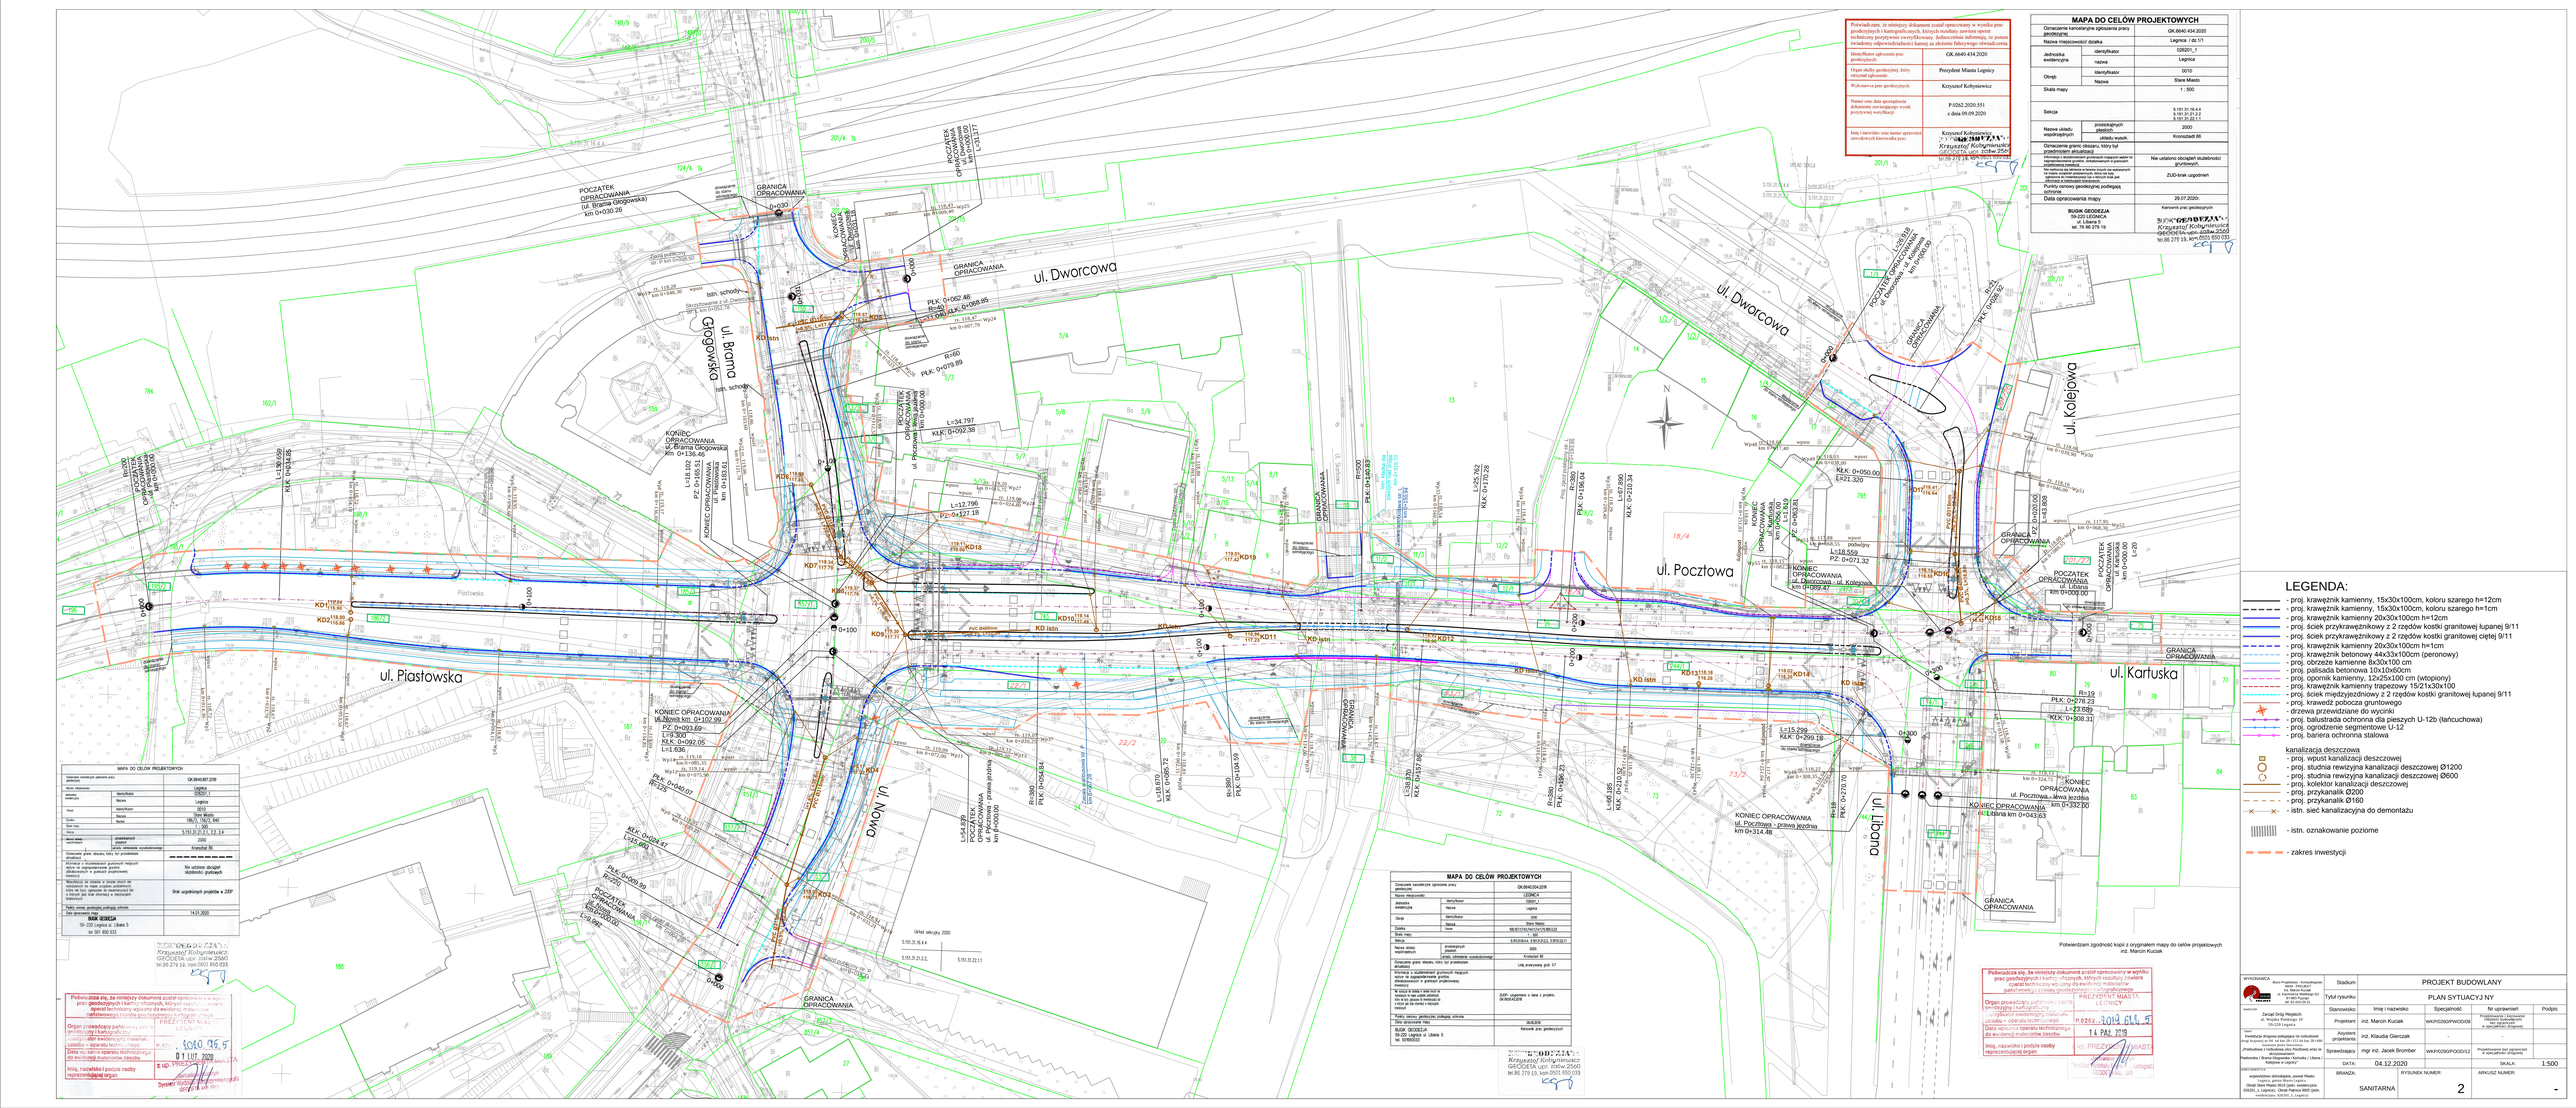

MAPA DO CELÓW PROJEKTOWYCH

Oznaczenie kancelaryjne zgłoszenia pracy geodezyjnej		GK.6640.434.2020
Nazwa miejscowości / działka		Legnica / dz.11
Jednostka ewidencyjna	identyfikator	026201_1
	nazwa	Legnica
Obręb	identyfikator	0010
	Nazwa	Stare Miasto
Skala mapy		1 : 500
Sekcja		5.151.31.16.4.4 5.151.31.21.2.2 5.151.31.21.1.1
Nazwa układu współrzędnych	płaskich prostokątnych	2000
	układu wysok.	Kronsztadt 86
Oznaczenie granic obszaru, który był przedmiotem aktualizacji		
Informacje o aktualnościach gruntowych mających wpływ na treść mapy zasadniczej, dla których wykonywana jest aktualizacja treściowa		Nie ustalono obciążeń służebności gruntowych
Nie wykluczia się istnienia w terenie innych nie wykazanych na mapie zasadniczej granic, które mogą być ustalone zgodnie z art. 29 ustawy z dnia 17 maja 1989 roku Prawo geodezyjne i kartograficzne		ZUD-brak uzgodnień
Punkty osnowy geodezyjnej podlegają ochronie		
Data opracowania mapy		29.07.2020r.

LEGENDA:

- proj. krawężnik kamienny, 15x30x100cm, koloru szarego h=12cm
- proj. krawężnik kamienny, 15x30x100cm, koloru szarego h=1cm
- proj. krawężnik kamienny 20x30x100cm h=12cm
- proj. ściek przykrawężnikowy z 2 rzędów kostki granitowej łupanej 9/11
- proj. ściek przykrawężnikowy z 2 rzędów kostki granitowej ciętej 9/11
- proj. krawężnik kamienny 20x30x100cm h=1cm
- proj. krawężnik betonowy 44x33x100cm (peronowy)
- proj. obrzeże kamienne 8x30x100 cm
- proj. palisada betonowa 10x10x60cm
- proj. opornik kamienny, 12x25x100 cm (wtopiony)
- proj. krawężnik kamienny trapezowy 15/21x30x100
- proj. ściek międzyjezdniowy z 2 rzędów kostki granitowej łupanej 9/11
- proj. krawędź pobocza gruntowego
- drzewa przewidziane do wycinki
- proj. balustrada ochronna dla pieszych U-12b (łańcuchowa)
- proj. ogrodzenie segmentowe U-12
- proj. bariera ochronna stalowa

kanalizacja deszczowa

- proj. wpust kanalizacji deszczowej
- proj. studnia rewizyjna kanalizacji deszczowej Ø1200
- proj. studnia rewizyjna kanalizacji deszczowej Ø600
- proj. kolektor kanalizacji deszczowej
- proj. przykanalik Ø200
- proj. przykanalik Ø160
- istn. sieć kanalizacyjna do demontażu
- istn. oznakowanie poziome
- zakres inwestycji

MAPA DO CELÓW PROJEKTOWYCH

Oznaczenie kancelaryjne zgłoszenia pracy geodezyjnej		GK.6640.434.2020
Nazwa miejscowości / działka		LEGNICA
Jednostka ewidencyjna	identyfikator	026201_1
	Nazwa	Legnica
Obręb	identyfikator	0010
	Nazwa	Stare Miasto
Godło		5.151.31.16.4.4 5.151.31.21.2.2 5.151.31.21.1.1
Skala mapy		1 : 500
Sekcja		5.151.31.16.4.4, 5.151.31.21.2.2, 5.151.31.21.1.1
Nazwa układu współrzędnych	płaskich prostokątnych	2000
	układu wysokościowego	Kronsztadt 86
Oznaczenie granic obszaru, który był przedmiotem aktualizacji		Ulg pracowej poz. 57
Informacje o aktualnościach gruntowych mających wpływ na opracowywaną pracę, dla których wykonywana jest aktualizacja treściowa;		
Nie wyklucza się istnienia w terenie innych nie wykazanych na mapie zasadniczej granic, które mogą być ustalone zgodnie z art. 29 ustawy z dnia 17 maja 1989 roku Prawo geodezyjne i kartograficzne		DZP- zgłoszenie o dane z projektu GK.6640.2299
Punkty osnowy geodezyjnej podlegają ochronie		
Data opracowania mapy		30.09.2019
Bugik GEODEZJA 76-200 Legnica ul. Ulana 3 tel. 5298200		Kierownik prac geodezyjnych

Potwierdzam zgodność kopii z oryginałem mapy do celów projektowych
inż. Marcin Kuciak

Potwierdzam, że niniejszy dokument został opracowany w wyniku prac geodezyjnych i kartograficznych, których wyniki zawiera operat techniczny wpisany do ewidencji materiałów państwowego zasobu geodezyjnego i kartograficznego
Organ prowadzący państwowy zasób geodezyjny i kartograficzny
Data wpisania operatu technicznego do ewidencji materiałów zasobu
Imię, nazwisko i podpis osoby reprezentującej organ
PREZYDENT MIASTA LEGNICY
14 PAŹ 2019
PREZYDENT MIASTA LEGNICY

Potwierdzam, że niniejszy dokument został opracowany w wyniku prac geodezyjnych i kartograficznych, których wyniki zawiera operat techniczny wpisany do ewidencji materiałów państwowego zasobu geodezyjnego i kartograficznego
Organ prowadzący państwowy zasób geodezyjny i kartograficzny
Data wpisania operatu technicznego do ewidencji materiałów zasobu
Imię, nazwisko i podpis osoby reprezentującej organ
PREZYDENT MIASTA LEGNICY
01 LUT. 2020
PREZYDENT MIASTA LEGNICY

WYKONAWCA	Stadium	PROJEKT BUDOWLANY	
Biuro Projektowo - Kosztorysowe Projekt-Bud Sp. z o.o. ul. Marii Konopnickiej 3a/1 61-491 Poznań tel. 61 625 25 72	Tytuł rysunku	PLAN SYTUACYJNY	
Zarząd Drogi Miejskich ul. Wojska Polskiego 18 59-220 Legnica	Stanowisko	Imię i nazwisko	Specjalność / Nr uprawnień / Podpis
Obręb: Stare Miasto, Jednostka ewidencyjna: 026201_1, Legnica, Obręb Piekary 0003 (jedn. ewidencyjna: 026201_1, Legnica)			ARKUSZ NUMER: -