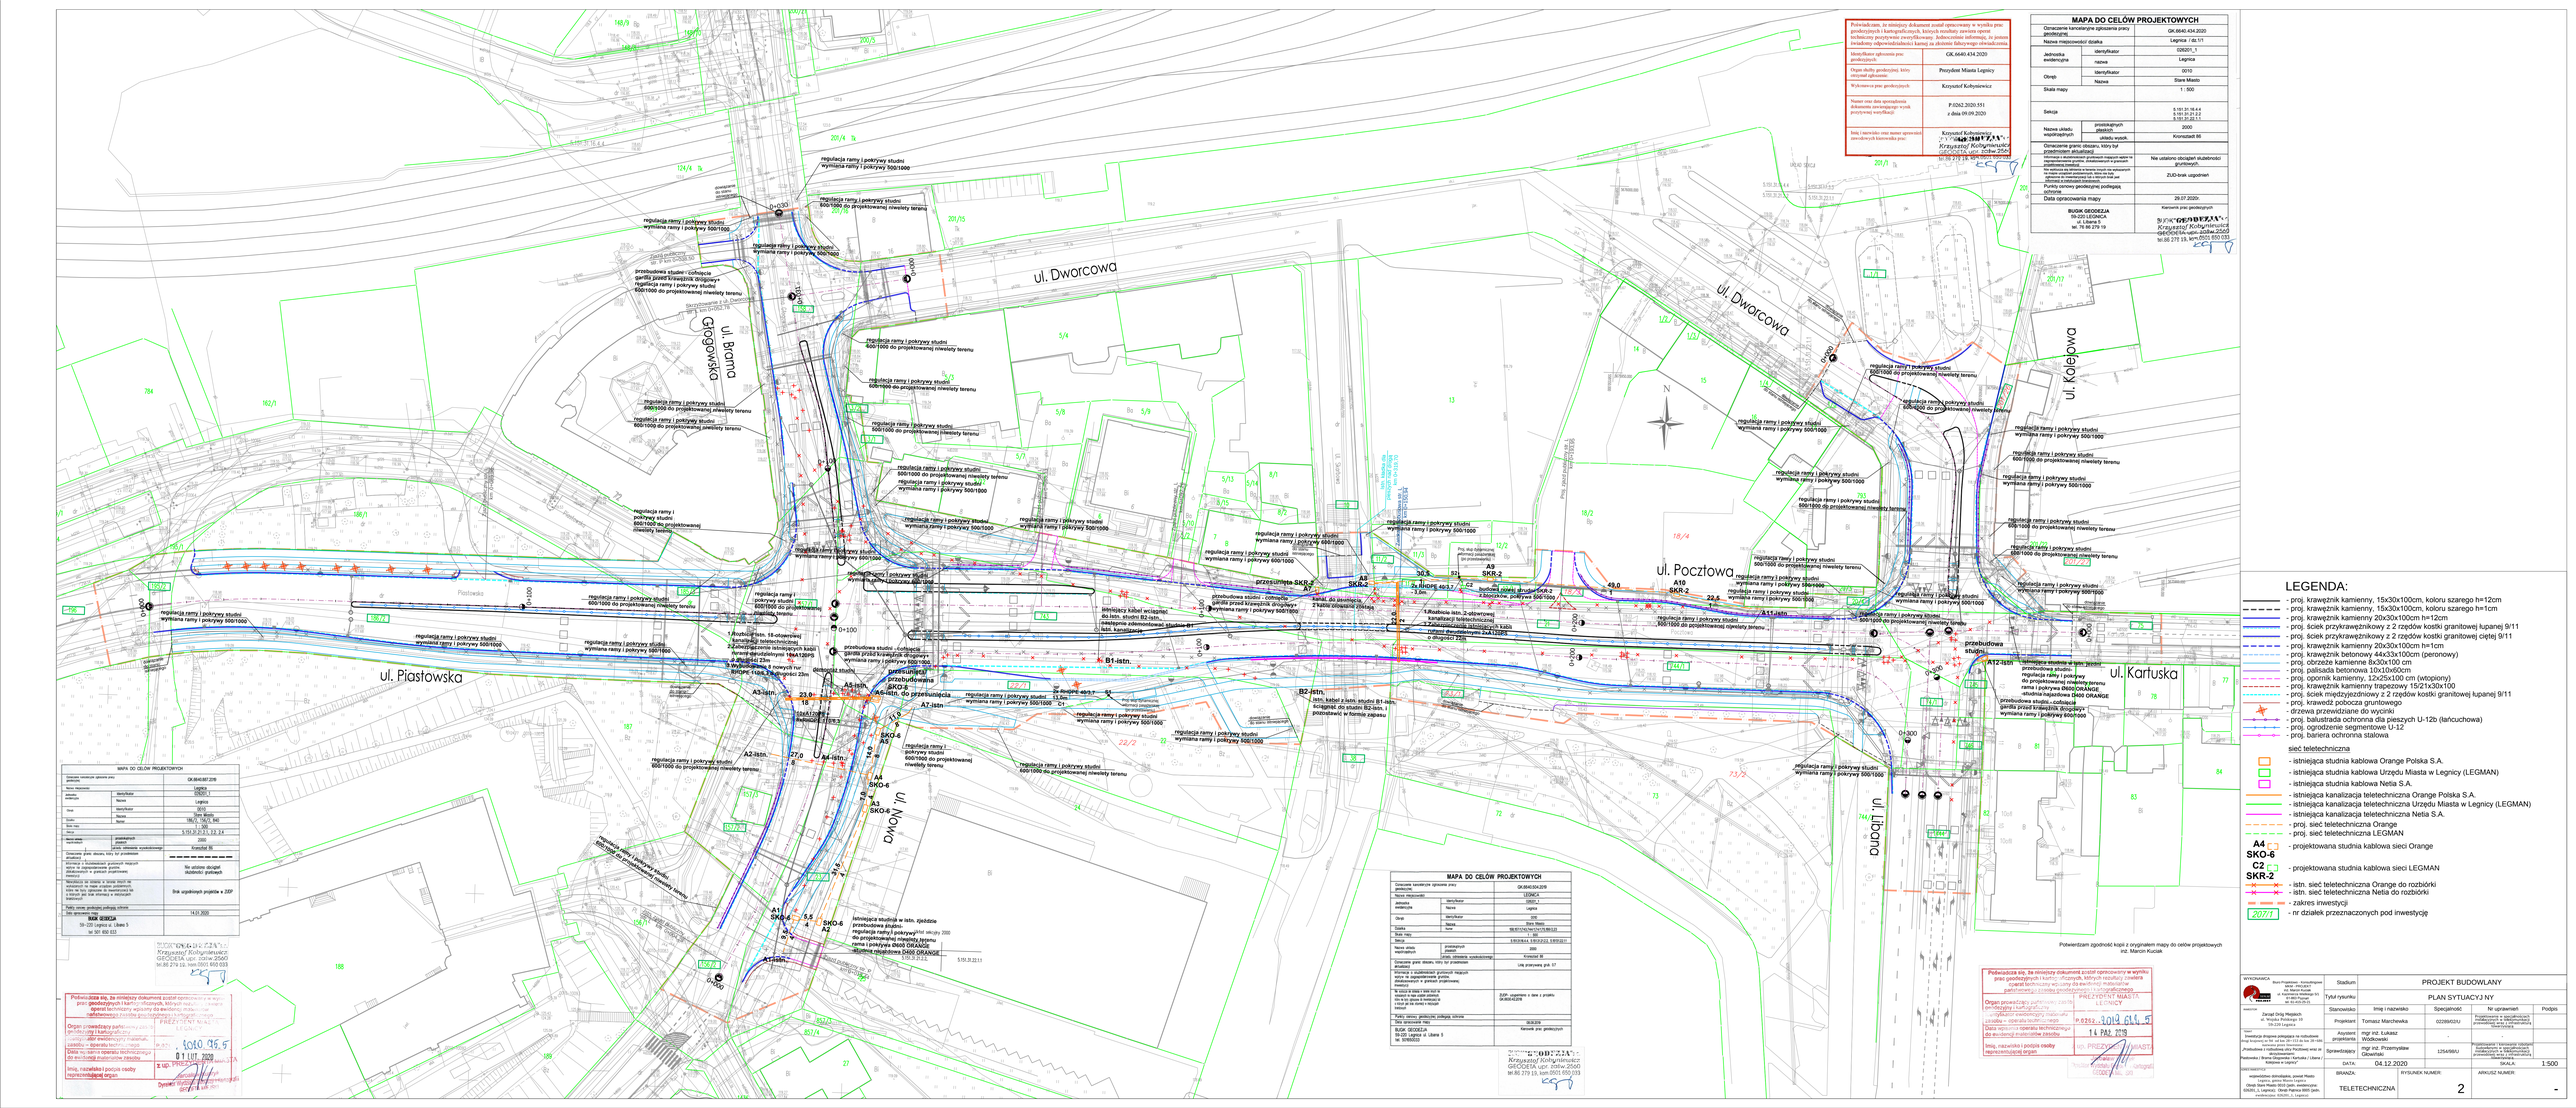
ul. Dworcowa
ul. Grogowska
ul. Brama
ul. Piastowska
ul. Pocztowa
ul. Kolejowa
ul. Kartuska
ul. Nowa
przebudowa studni - zabezpieczenie istniejących kabli
