


# MAPA POGLĄDOWA

skala 1:1000

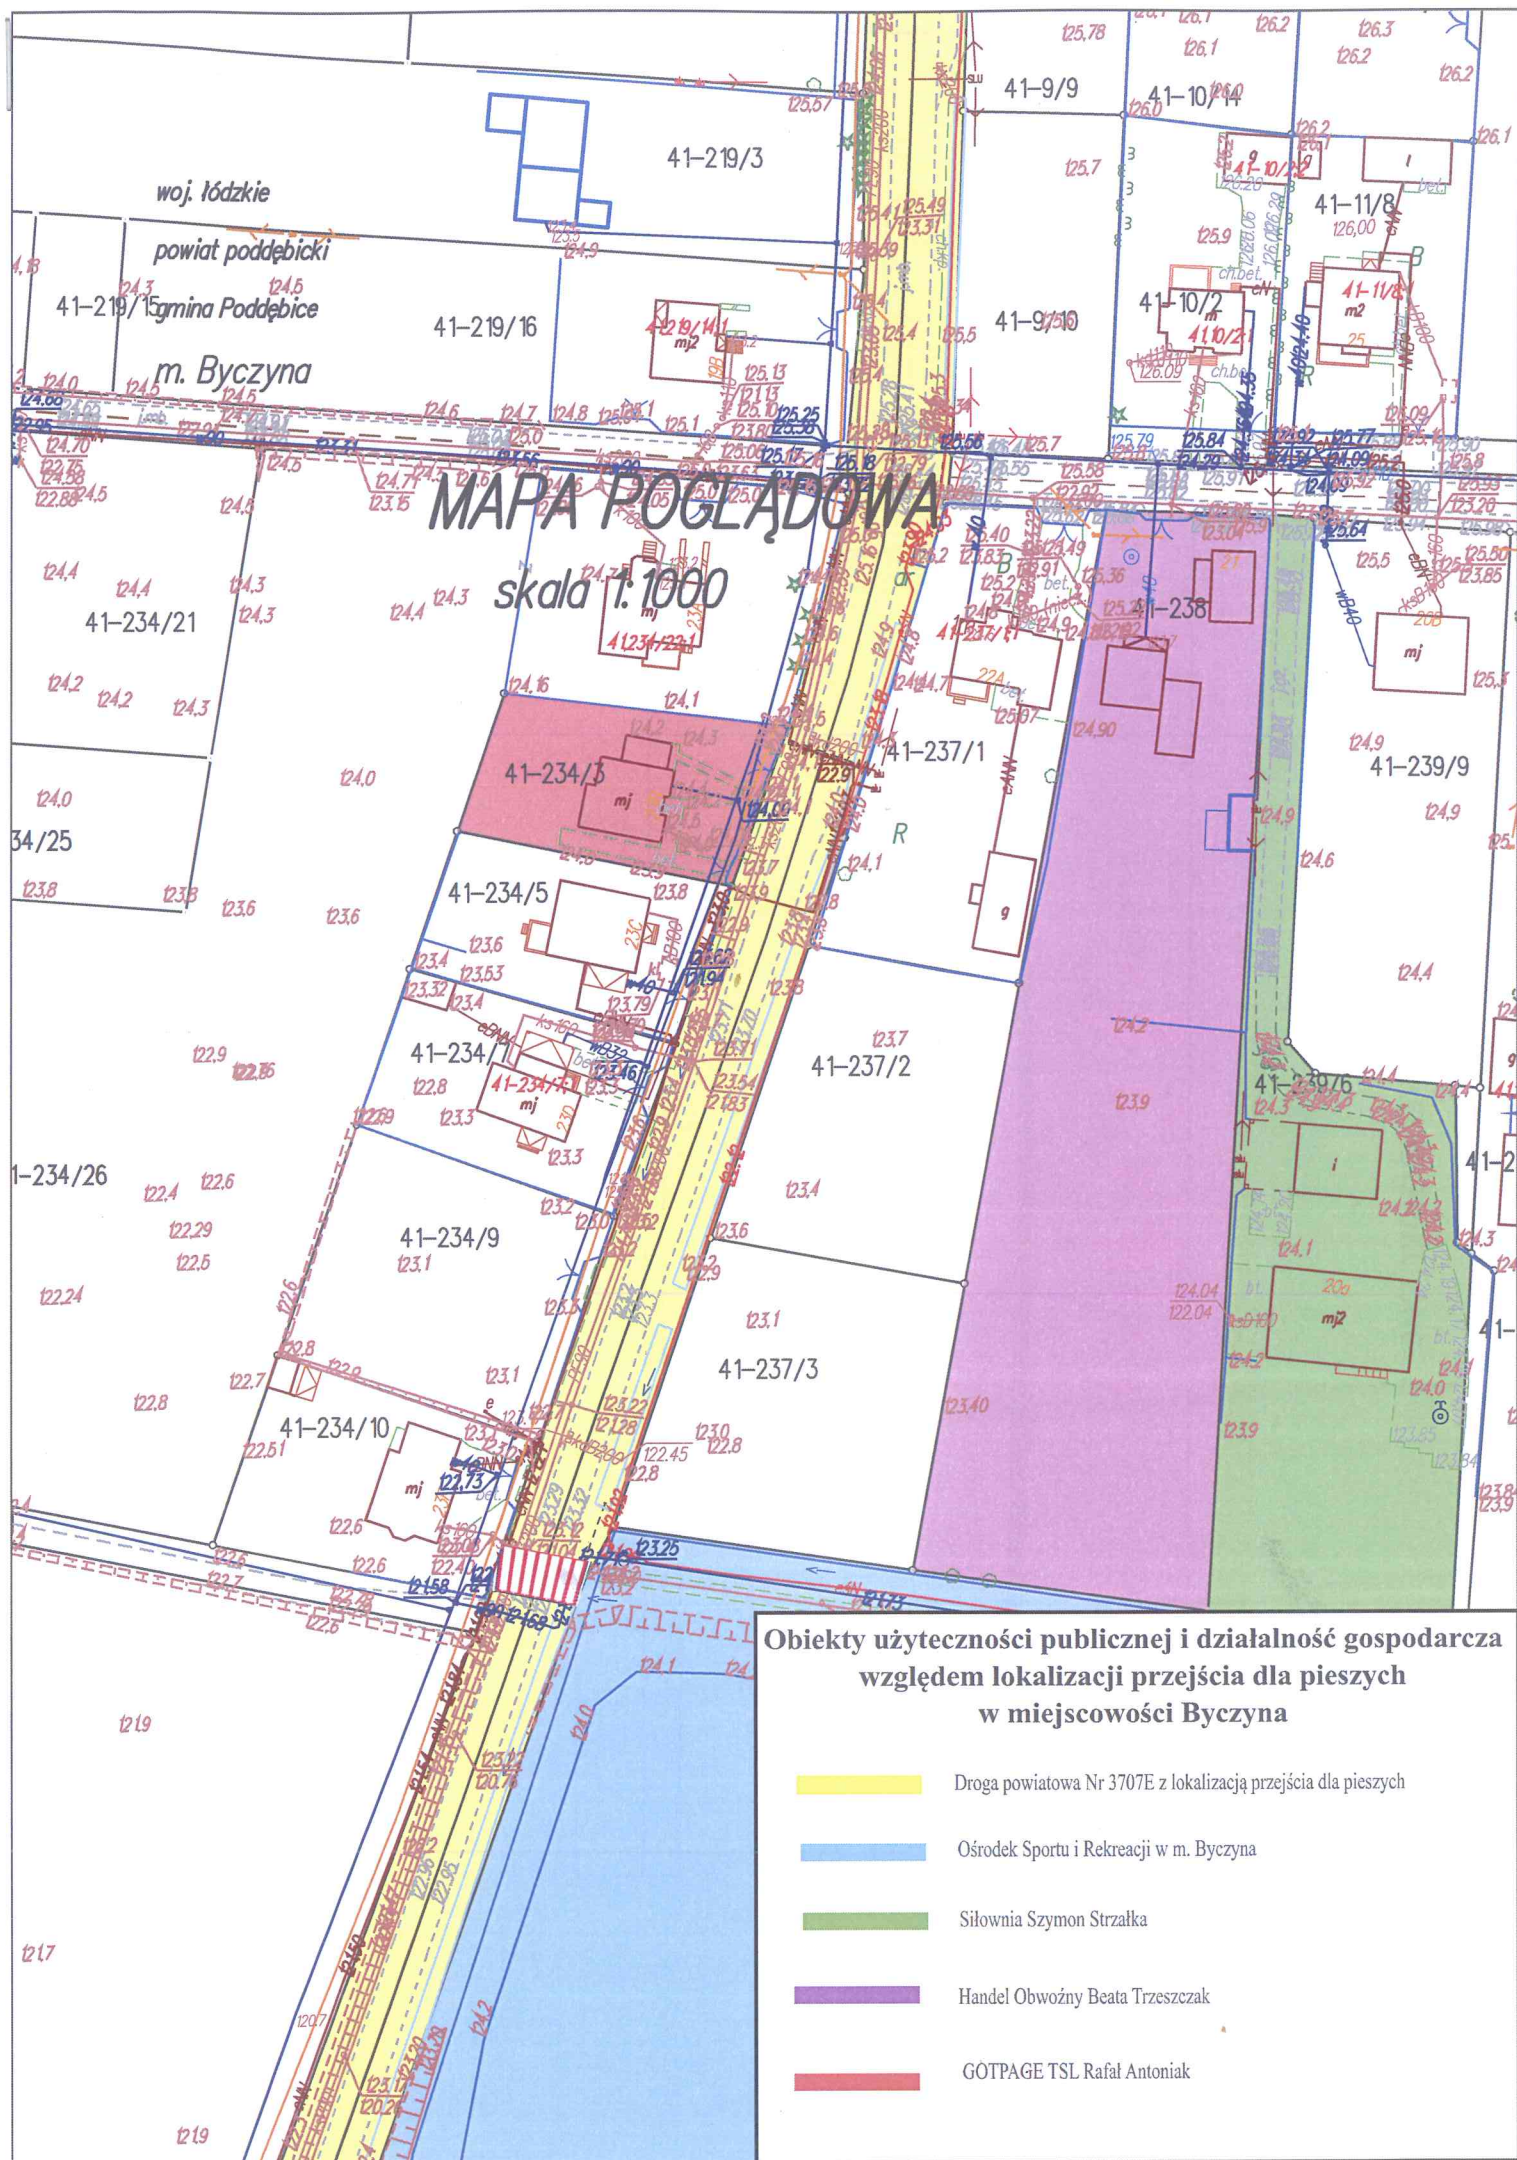

## Obiekty użyteczności publicznej i działalność gospodarcza względem lokalizacji przejścia dla pieszych w miejscowości Buczyna

- Droga powiatowa Nr 3707E z lokalizacją przejścia dla pieszych
- Ośrodek Sportu i Rekreacji w m. Buczyna
- Siłownia Szymon Strzałka
- Handel Obwoźny Beata Trzeszczak
- GOTPAGE TSL Rafał Antoniak