RZUT KONDYGNACJI piętra 1-3

ZESTAWIENIE POWIERZCHNI:
Powierzchnia wspólna:

P 2.00	Komunikacja	Płytki gresowe	56,00 m²
P 2.57	Komunikacja	Płytki gresowe	56,00 m²
P 2.63	Klatka schodowa	Płytki gresowe	10,51 m²
P 2.104	Klatka schodowa	Płytki gresowe	10,51 m²
Razem			133,02 m²

Mieszkanie dwupokojowe:

P 2.01	Przedpokój	Płytki gresowe	3,75 m²
P 2.02	Pokój_1 + aneks kuchenny	Panele podłogowe	23,25 m²
P 2.03	Łazienka	Płytki ceramiczne	3,54 m²
P 2.04	Pokój_2	Panele podłogowe	10,35 m²
Razem			40,89 m²

Mieszkanie jednopokojowe:

P 2.05	Przedpokój	Płytki gresowe	3,61 m²
P 2.06	Aneks kuchenny	Płytki gresowe	2,64 m²
P 2.07	Pokój_1	Panele podłogowe	16,17 m²
P 2.08	Łazienka	Płytki ceramiczne	3,35 m²
Razem			25,77 m²

Mieszkanie dwupokojowe:

P 2.09	Przedpokój	Płytki gresowe	3,39 m²
P 2.10	Pokój_1 + aneks kuchenny	Panele podłogowe	19,37 m²
P 2.11	Łazienka	Płytki ceramiczne	3,22 m²
P 2.12	Pokój_2	Panele podłogowe	10,05 m²
Razem			36,03 m²

Mieszkanie dwupokojowe:

P 2.13	Przedpokój	Płytki gresowe	3,39 m²
P 2.14	Pokój_1 + aneks kuchenny	Panele podłogowe	19,37 m²
P 2.15	Łazienka	Płytki ceramiczne	3,22 m²
P 2.16	Pokój_2	Panele podłogowe	10,05 m²
Razem			36,03 m²

Mieszkanie jednopokojowe:

P 2.17	Przedpokój	Płytki gresowe	5,41 m²
P 2.18	Aneks kuchenny	Płytki gresowe	2,83 m²
P 2.19	Pokój_1	Panele podłogowe	19,49 m²
P 2.20	Łazienka	Płytki ceramiczne	3,12 m²
Razem			30,85 m²

Mieszkanie dwupokojowe:

P 2.21	Przedpokój	Płytki gresowe	3,39 m²
P 2.22	Pokój_1 + aneks kuchenny	Panele podłogowe	19,37 m²
P 2.23	Łazienka	Płytki ceramiczne	3,22 m²
P 2.24	Pokój_2	Panele podłogowe	10,05 m²
Razem			36,03 m²

Mieszkanie jednopokojowe:

P 2.25	Przedpokój	Płytki gresowe	3,61 m²
P 2.26	Aneks kuchenny	Płytki gresowe	2,64 m²
P 2.27	Pokój_1	Panele podłogowe	16,17 m²
P 2.28	Łazienka	Płytki ceramiczne	3,35 m²
Razem			25,77 m²

Mieszkanie jednopokojowe:

P 2.29	Przedpokój	Płytki gresowe	3,61 m²
P 2.30	Aneks kuchenny	Płytki gresowe	2,64 m²
P 2.31	Pokój_1	Panele podłogowe	16,17 m²
P 2.32	Łazienka	Płytki ceramiczne	3,35 m²
Razem			25,77 m²

Mieszkanie dwupokojowe:

P 2.33	Przedpokój	Płytki gresowe	3,39 m²
P 2.34	Pokój_1 + aneks kuchenny	Panele podłogowe	19,37 m²
P 2.35	Łazienka	Płytki ceramiczne	3,22 m²
P 2.36	Pokój_2	Panele podłogowe	10,05 m²
Razem			36,03 m²

Mieszkanie jednopokojowe:

P 2.37	Przedpokój	Płytki gresowe	5,41 m²
P 2.38	Aneks kuchenny	Płytki gresowe	2,83 m²
P 2.39	Pokój_1	Panele podłogowe	19,49 m²
P 2.40	Łazienka	Płytki ceramiczne	3,12 m²
Razem			30,85 m²

Mieszkanie dwupokojowe:

P 2.41	Przedpokój	Płytki gresowe	3,39 m²
P 2.42	Pokój_1 + aneks kuchenny	Panele podłogowe	19,37 m²
P 2.43	Łazienka	Płytki ceramiczne	3,22 m²
P 2.44	Pokój_2	Panele podłogowe	10,05 m²
Razem			36,03 m²

Mieszkanie dwupokojowe:

P 2.45	Przedpokój	Płytki gresowe	3,39 m²
P 2.46	Pokój_1 + aneks kuchenny	Panele podłogowe	19,37 m²
P 2.47	Łazienka	Płytki ceramiczne	3,22 m²
P 2.48	Pokój_2	Panele podłogowe	10,05 m²
Razem			36,03 m²

Mieszkanie jednopokojowe:

P 2.49	Przedpokój	Płytki gresowe	3,6
P 2.50	Aneks kuchenny	Płytki gresowe	2,6
P 2.51	Pokój_1	Panele podłogowe	16,1
P 2.52	Łazienka	Płytki ceramiczne	3,3
Razem			25,7

Mieszkanie dwupokojowe:

P 2.53	Przedpokój	Płytki gresowe	3,7
P 2.54	Pokój_1 + aneks kuchenny	Panele podłogowe	23,2
P 2.55	Łazienka	Płytki ceramiczne	3,5
P 2.56	Pokój_2	Panele podłogowe	10,3
Razem			40,8

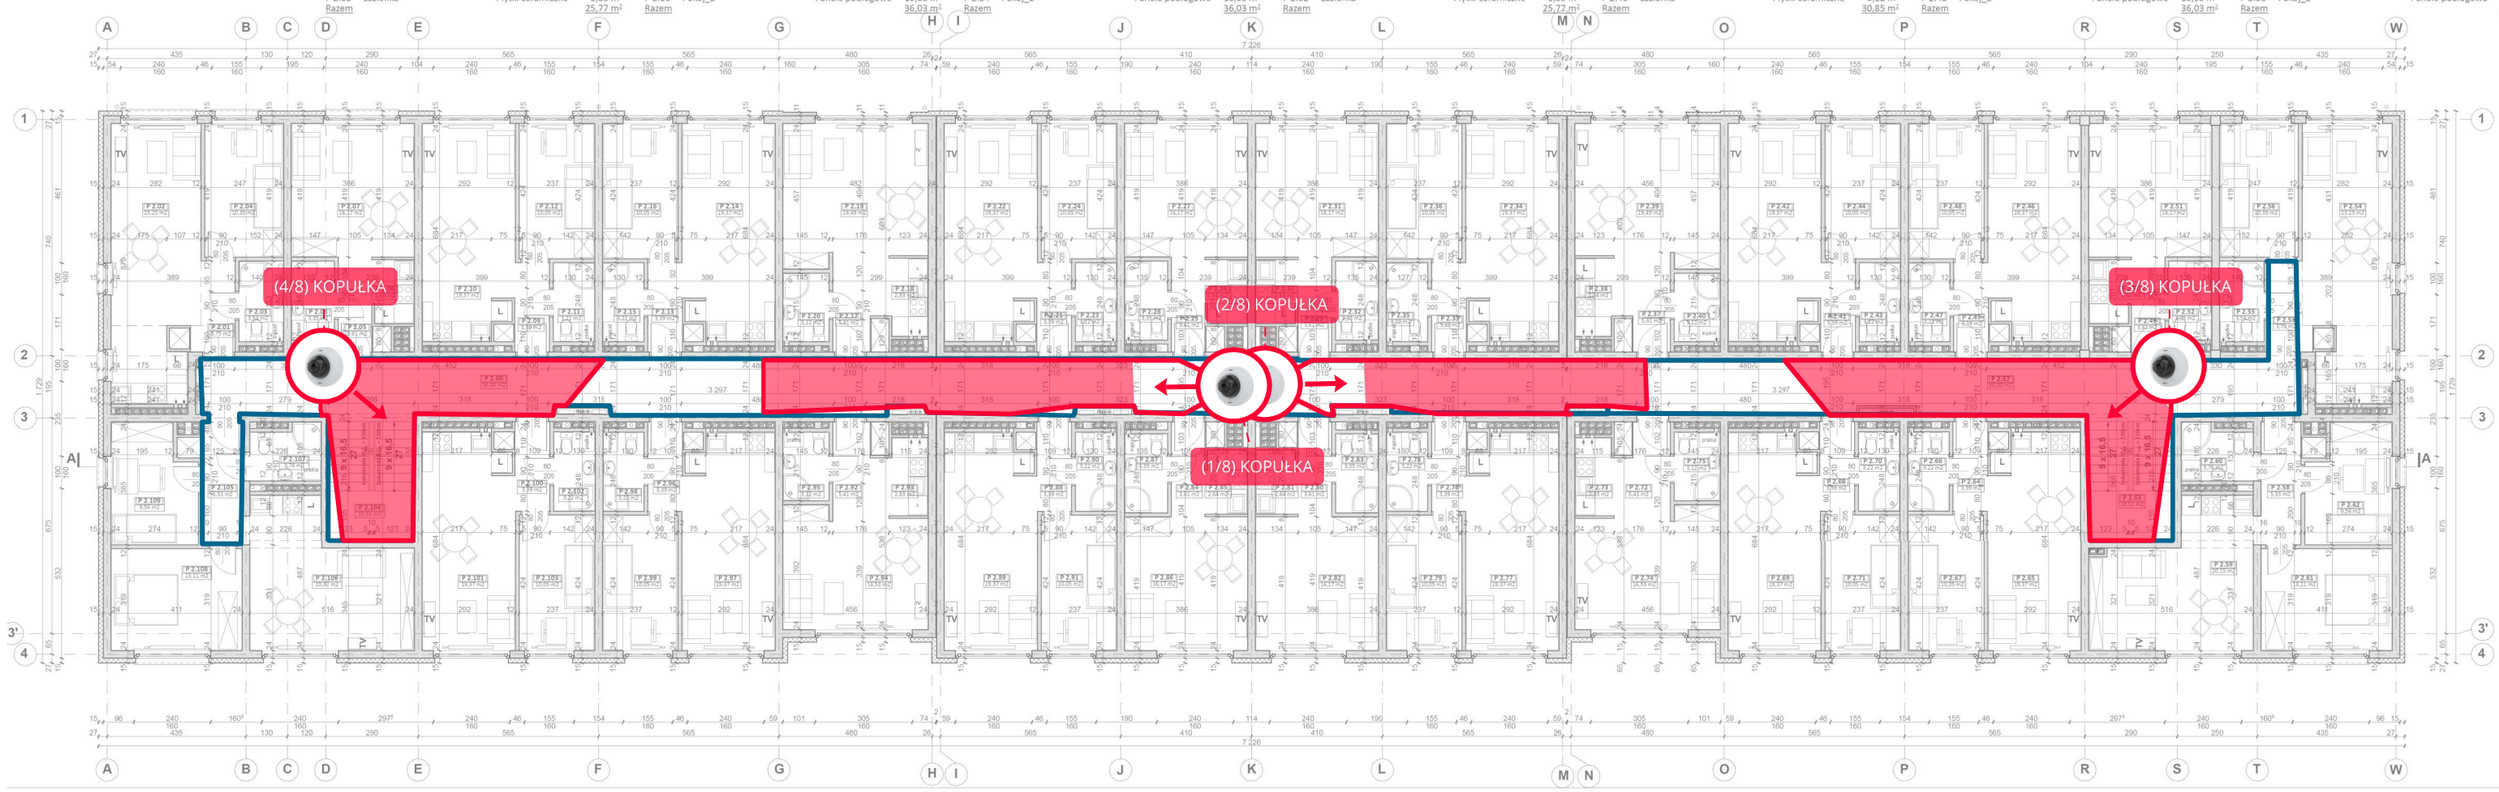

5 m
10 ft