



I piętro

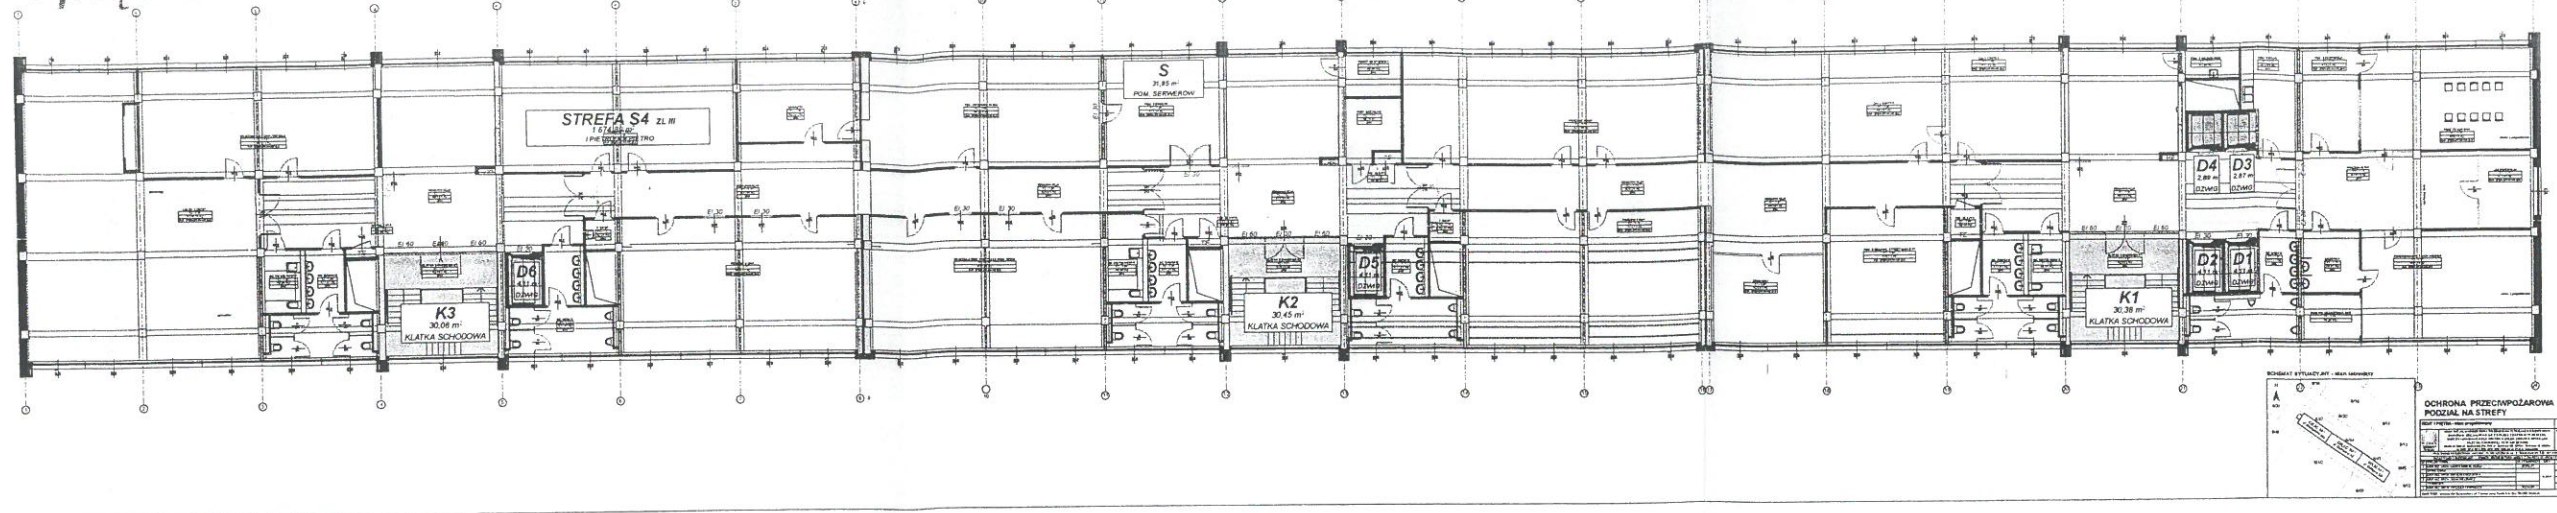

Parter

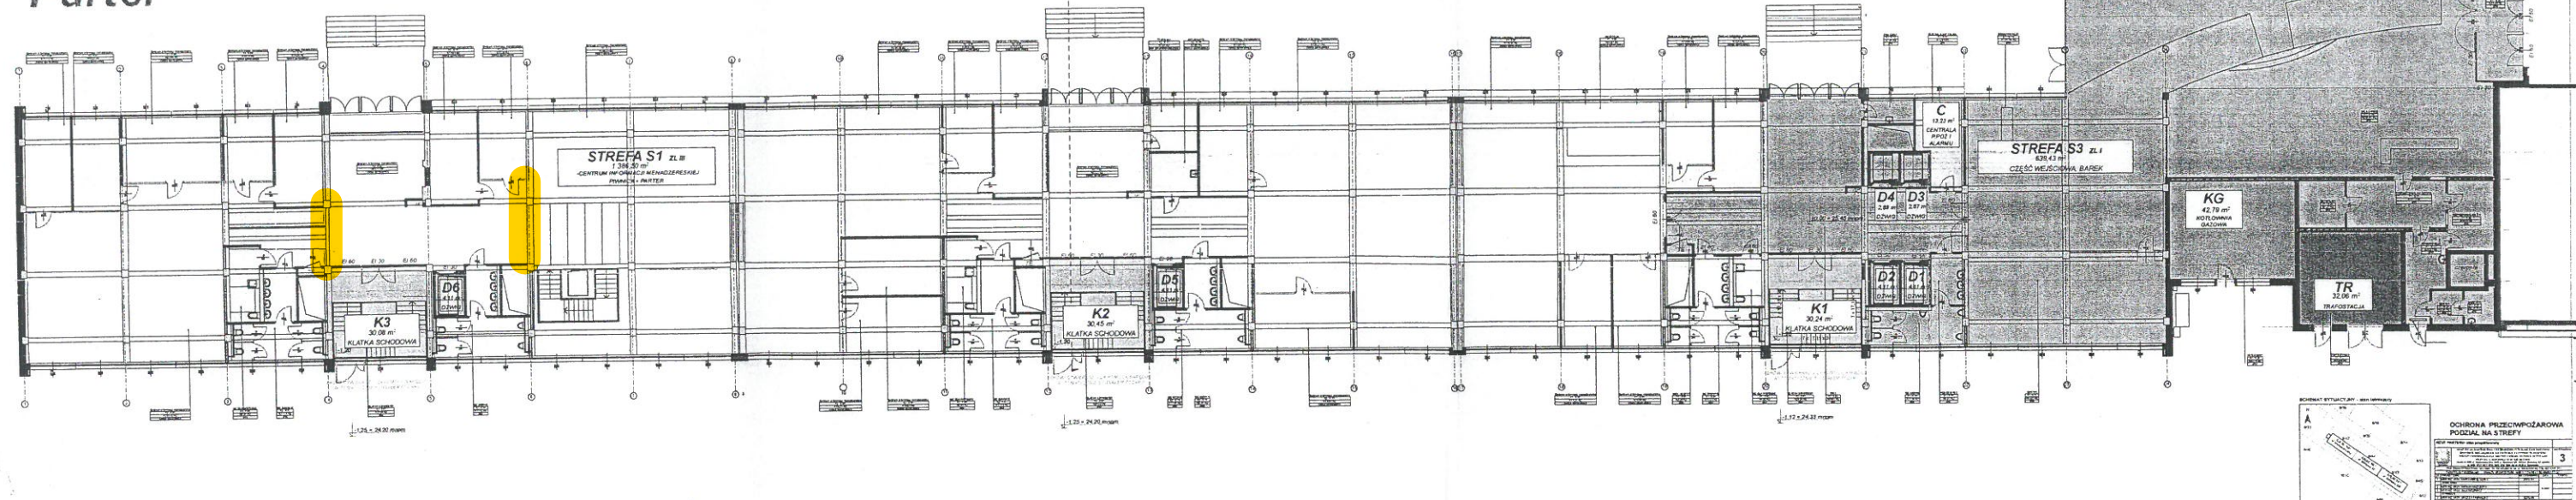

Piwnica

