


Załącznik nr 3: Lokalizacja roślin objętych inwentaryzacją dendrologiczną

PLAN SYTUACYJNY

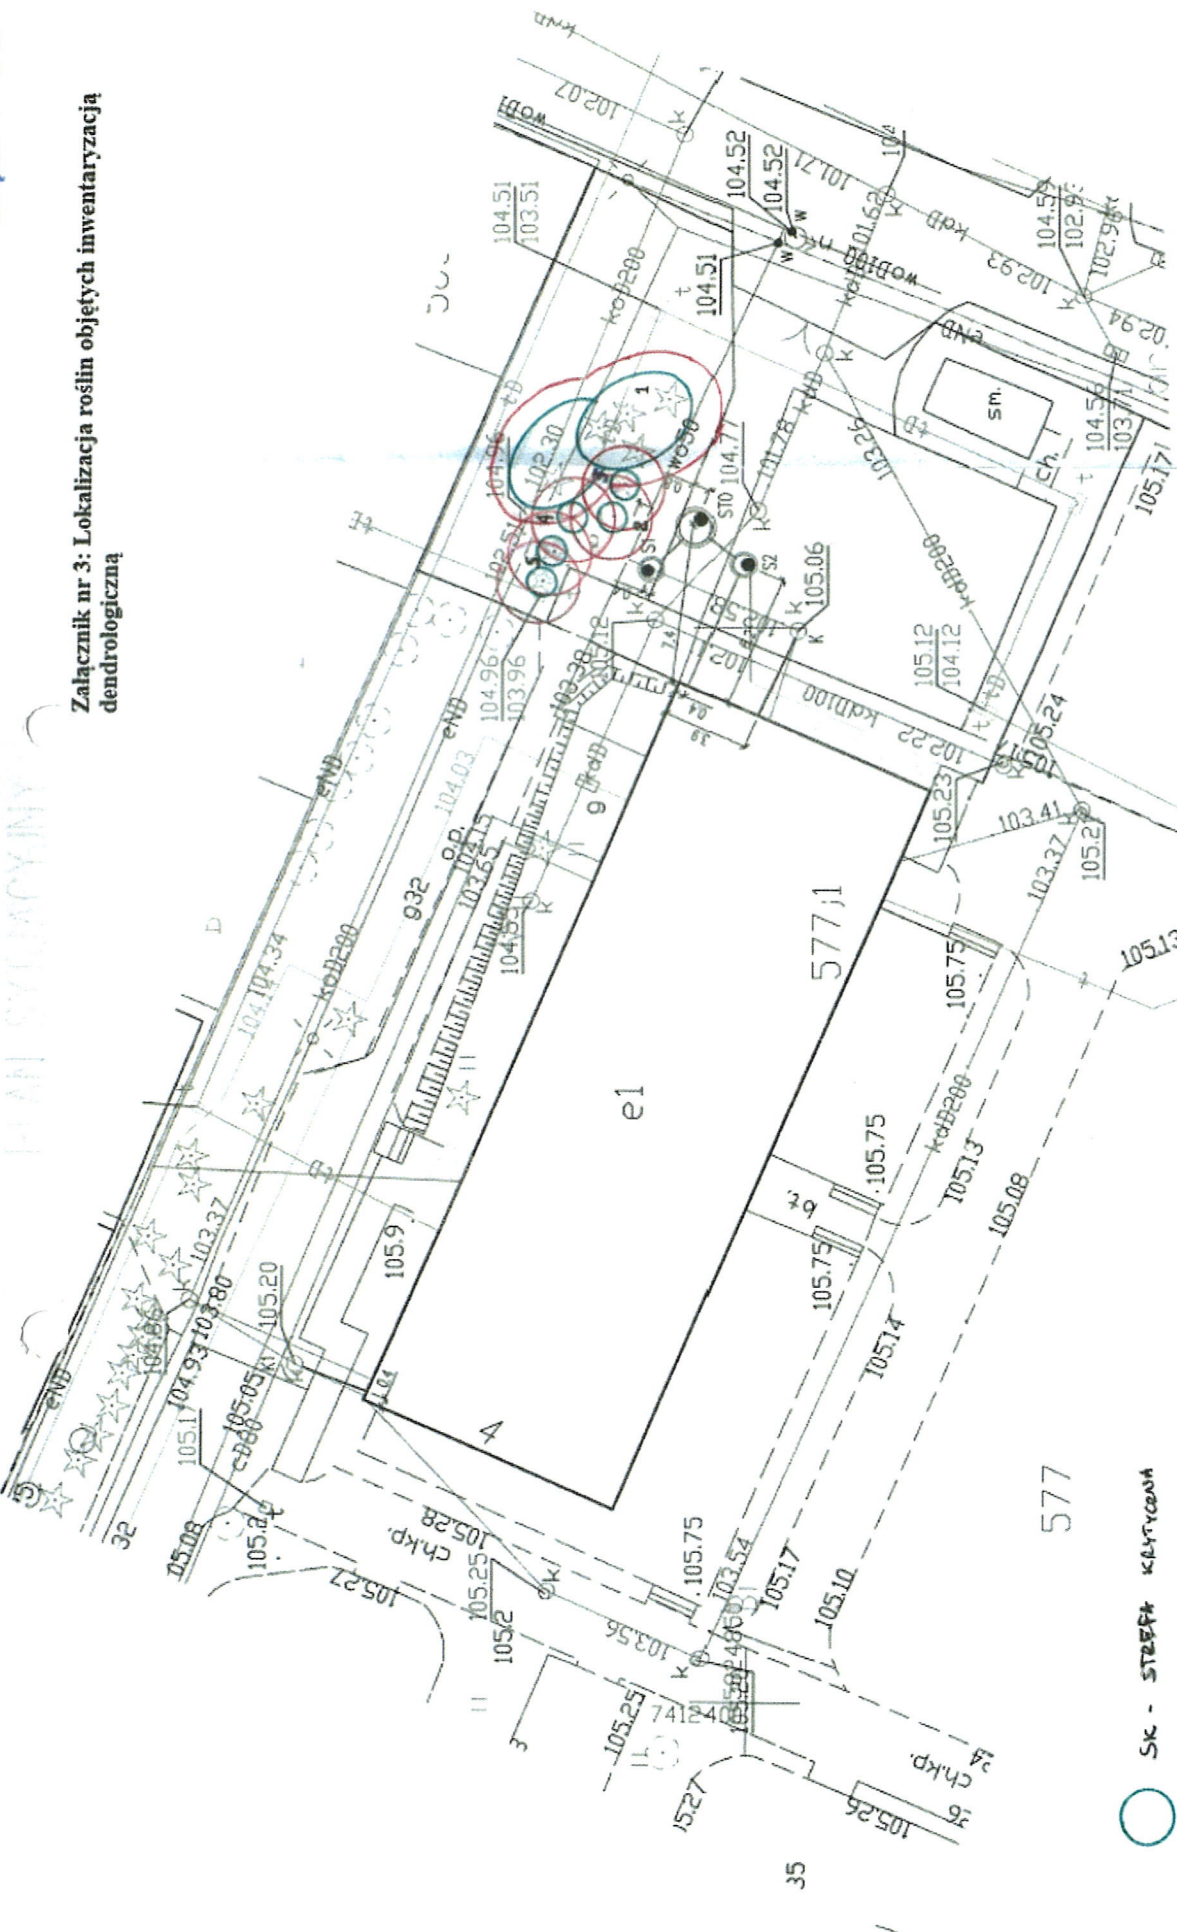


SOD - STREFA OCHRONY DREW

LEGENDA

- projektowana instalacja kanalizacji sanitarnej
- projektowana instalacja kanalizacji technologicznej
- projektowana studnia Ø300 z kręgów betonowych
- projektowany separator tłuszcz z osadnikiem
- istniejąca studnia kanalizacji sanitarnej

S...
STO
K...

NAZWA RYSUNKU	PLAN SYTUACYJNY	SKALA	1:250
Tytuł PROJEKTU	WYMIANA INSTALACJI WODOCIEGOWNYCH I KANALIZACJI SANITARNEJ W BUDYNKU WIEJSKIEGO PRZEDSZKOLA NR 21 W PŁOCKU	NR RYS.	1
ADRES INWESTYCJI	MIEJSKIE PRZEDSZKOLE NR 21 09-402 PŁOCK, UL. REJA 4 DZIAŁKA NR EW. 577	DATA	08.2022
INWESTOR	GMINA WĄSISTO PŁOCK 09-400 PŁOCK, STARY RYNEK 1	NR STRONY	35
PROJEKTANT BR. SANITARNAK	mjr inż. Piotr Łajlański ust. nr MAZ/0043/PW05/12		
SPRACUJĄCY BR. SANITARNAK	mjr inż. Anna Liszewska ust. nr MAZ/0332/PW05/04		