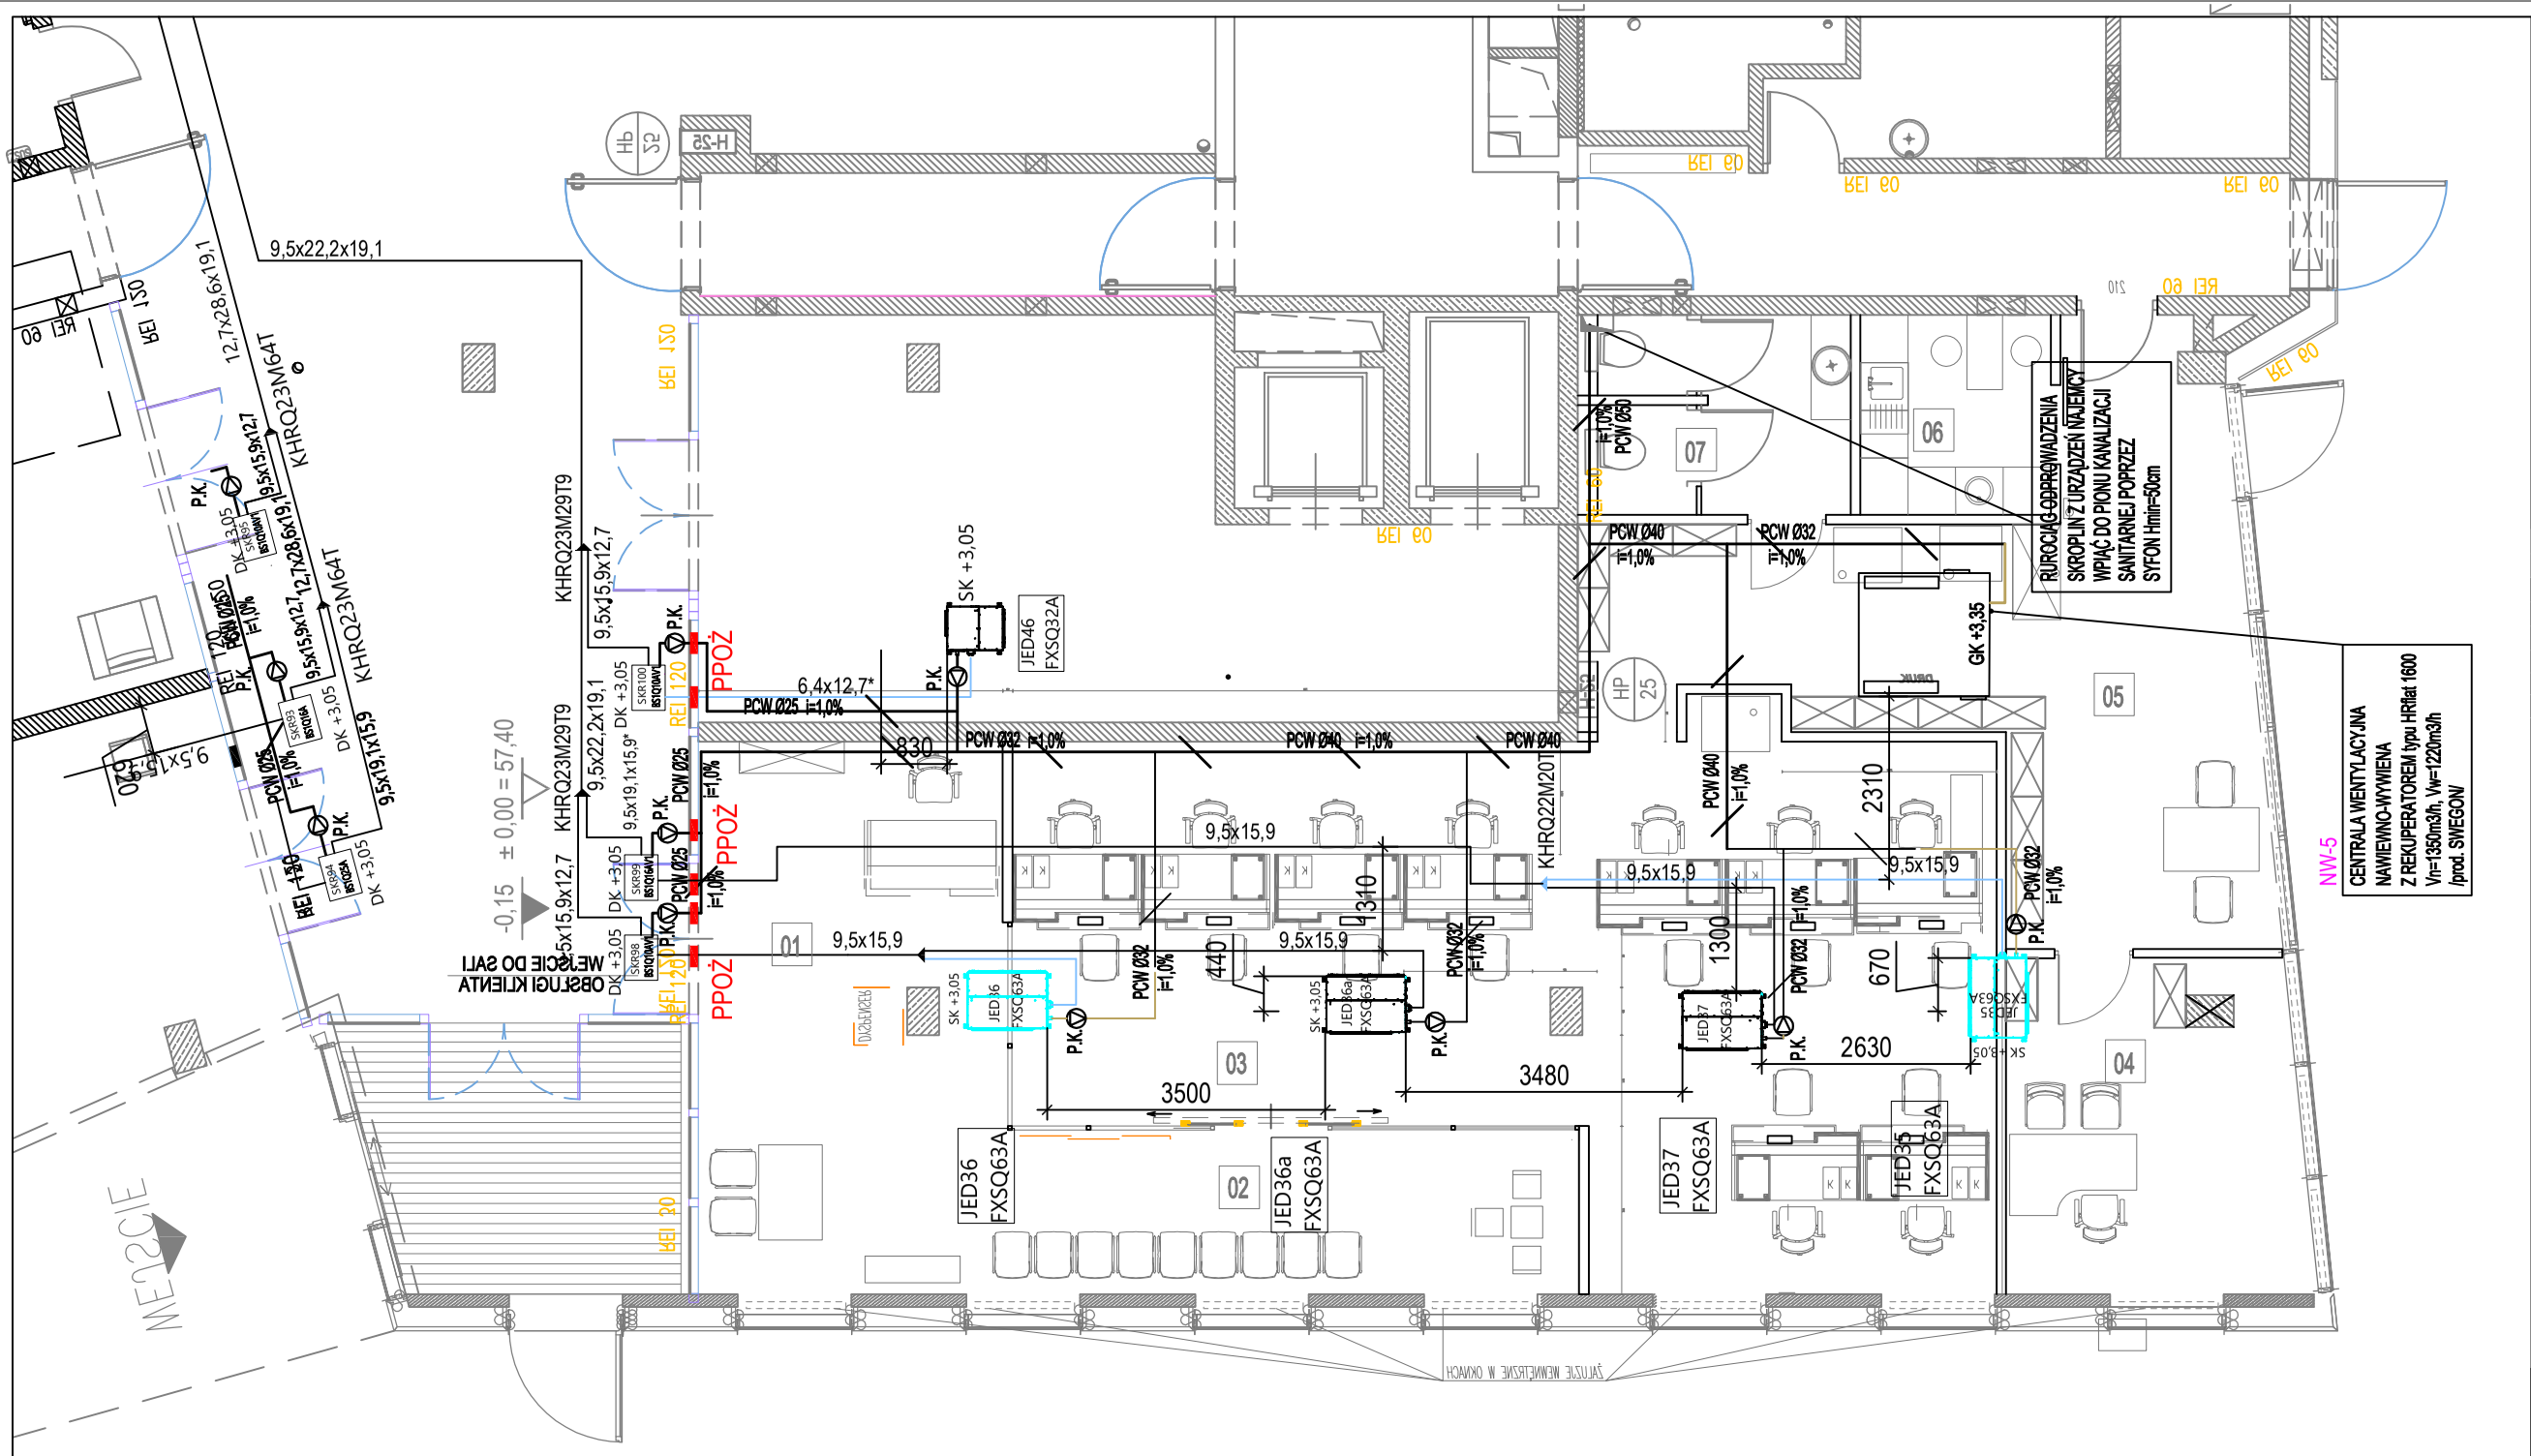
9,5x22,2x19,1
12,7x28,6x19,1
KHRQ23M64T
KHRQ23M29T9
9,5x15,9x12,7
9,5x22,2x19,1
9,5x19,1x15,9
9,5x15,9x12,7
9,5x19,1x15,9
6,4x12,7*
830
PCW Ø25 i=1,0%
PCW Ø32 i=1,0%
PCW Ø40 i=1,0%
PCW Ø40
PCW Ø32
PCW Ø25
PCW Ø40 i=1,0%
PCW Ø32 i=1,0%
PCW Ø25 i=1,0%
PCW Ø32 i=1,0%
PCW Ø32 i=1,0%
PCW Ø32 i=1,0%
PCW Ø25 i=1,0%
PCW Ø25 i=1,0%
PCW Ø25