


ŚWIETLICA

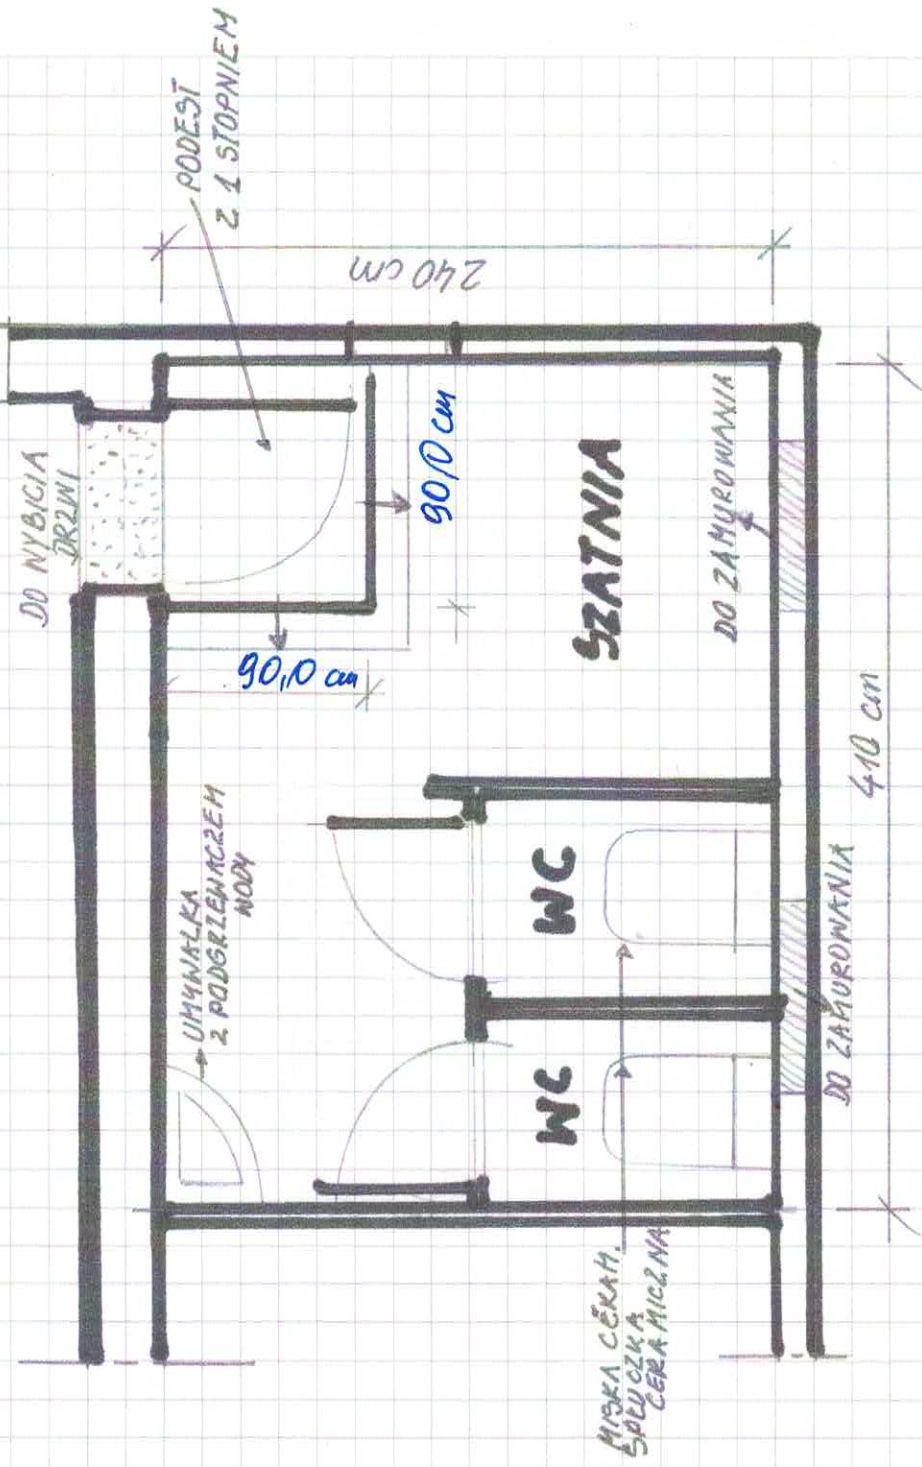

SANITARIATY ŚWIETLICA W RADÓMIZONICACH