


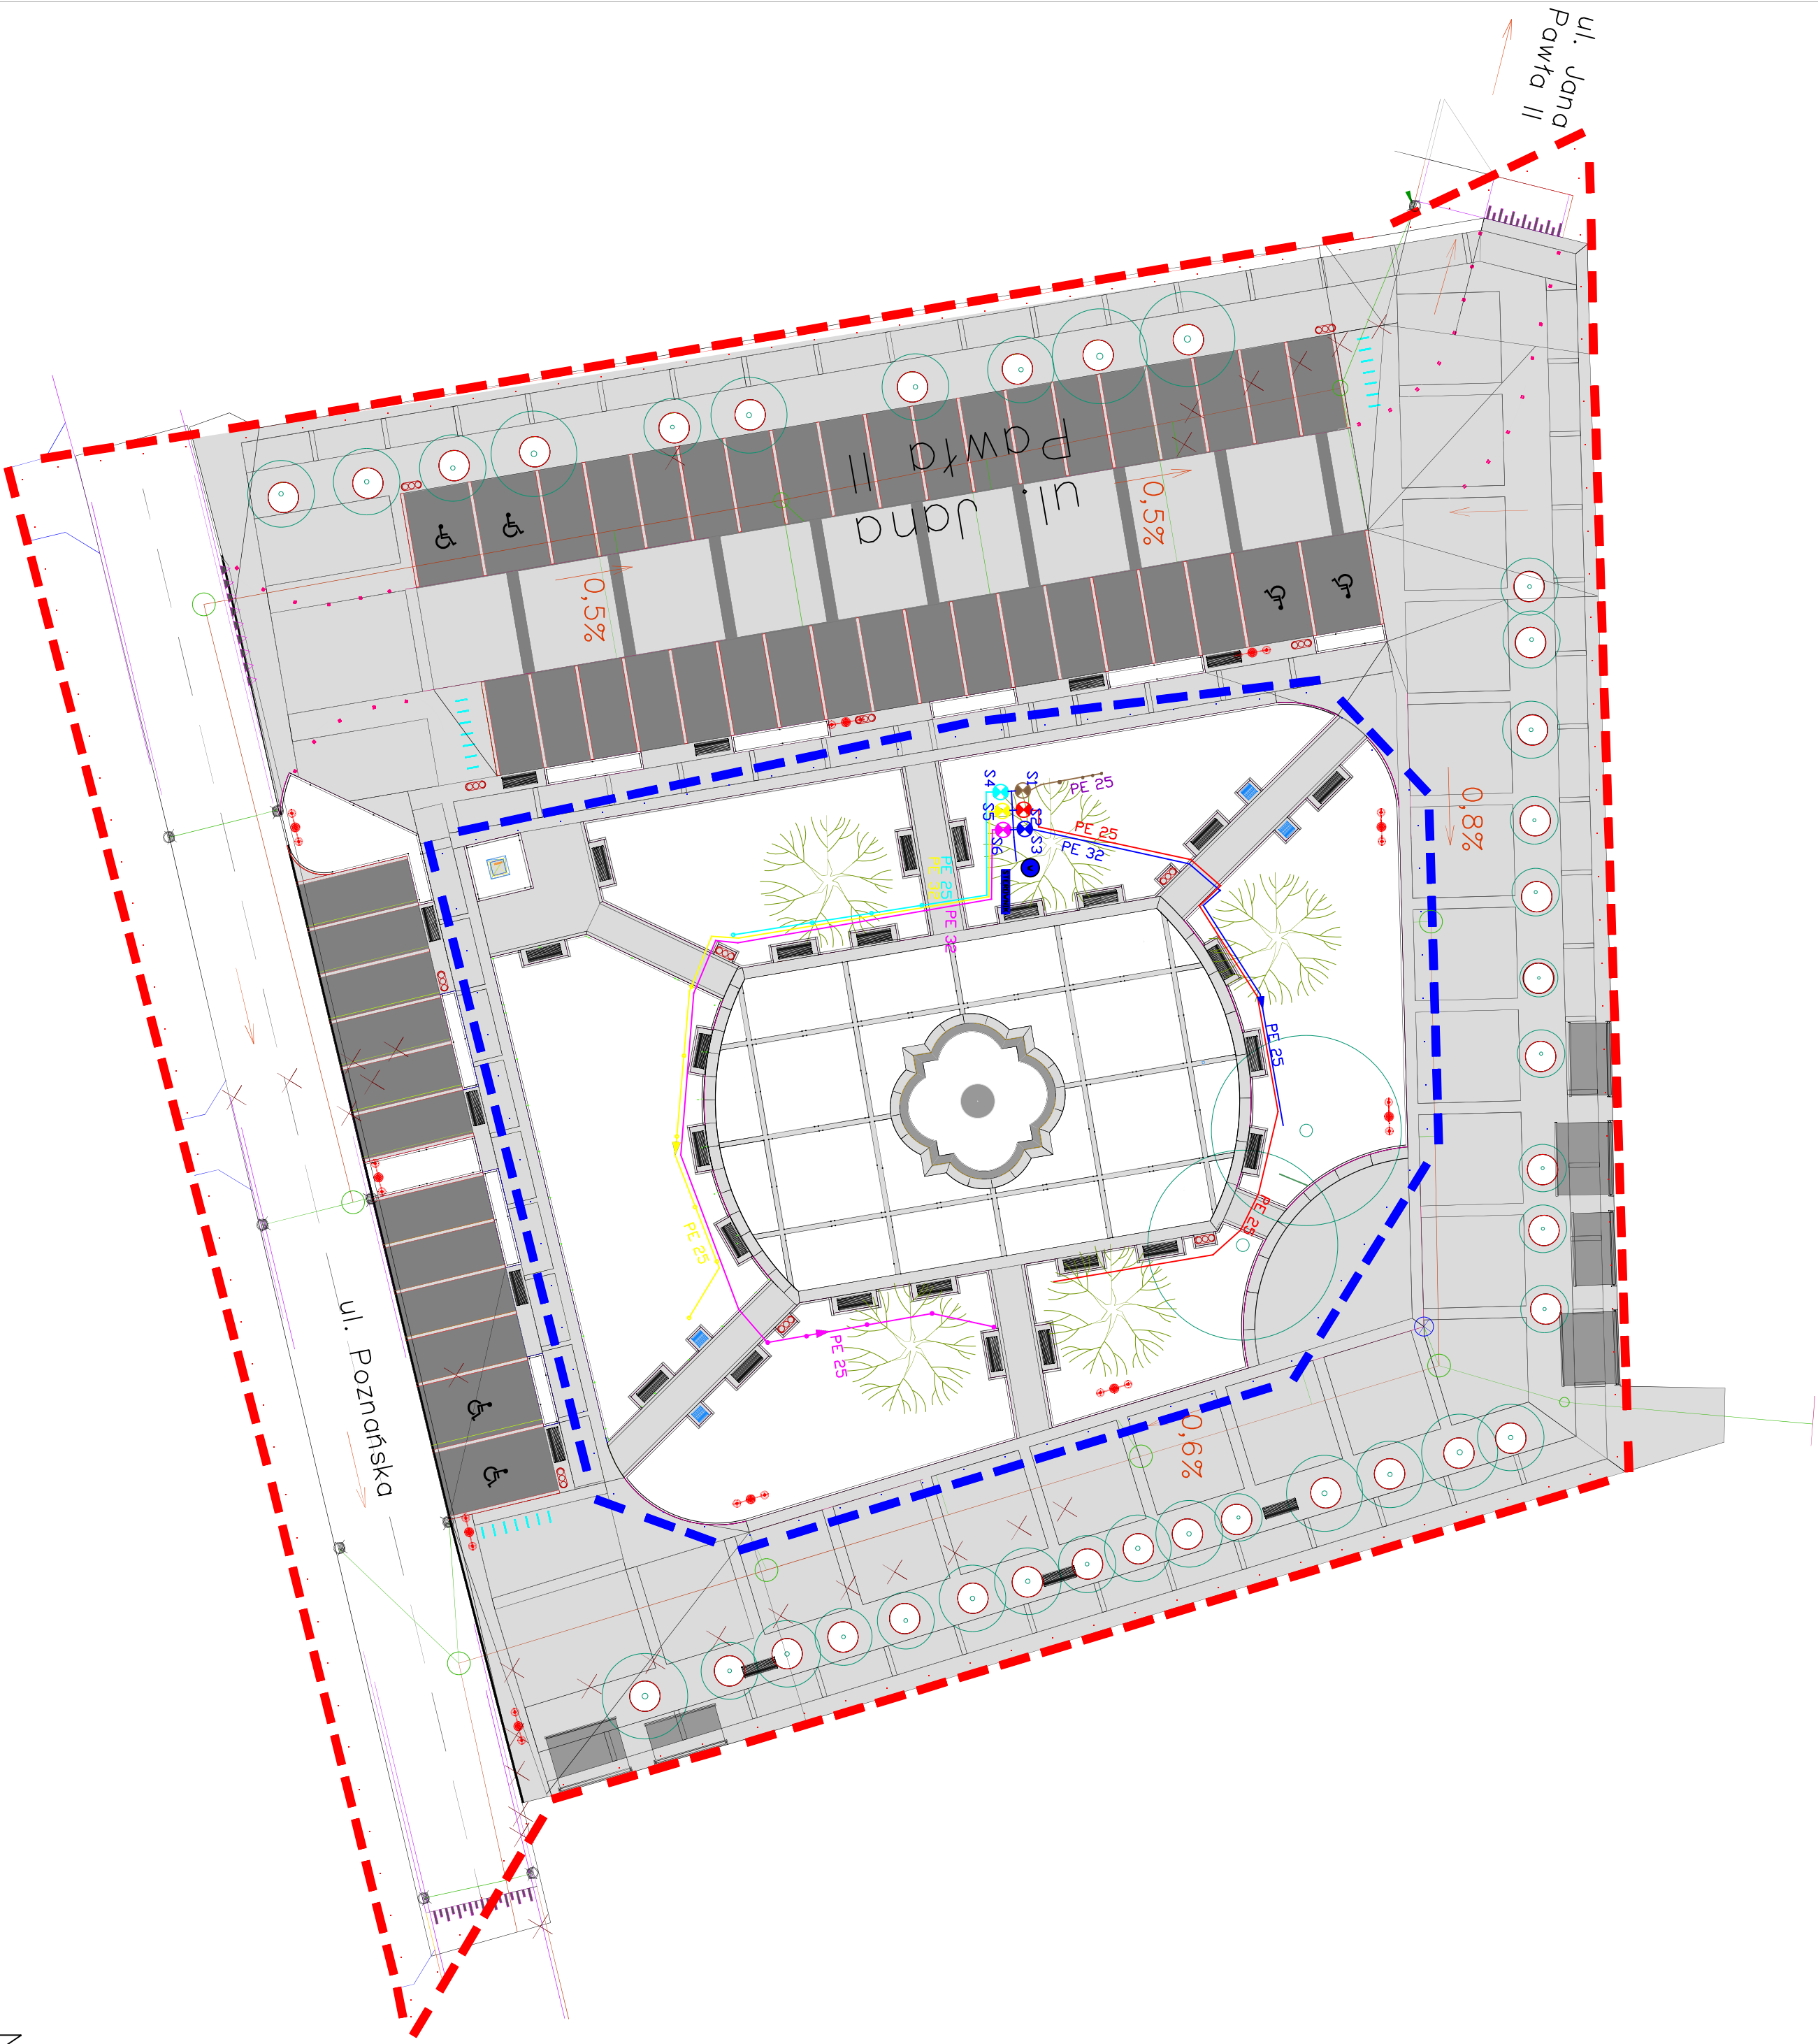

- LEGENDA – ZIELEŃ
- drzewo liściaste istniejące
 - drzewo liściaste projektowane (nasadzenie kompensacyjne)

- zieleń projektowana
- zakres opracowania

LEGENDA NAWADNIANIE


- ELEKTROZAWÓR
- PUNKT POBORU WODY
- PUNKTY PRZYŁĄCZANIA LINII KRÓPLUJĄCEJ DO RURY ZASILAJĄCEJ
- REDUKCJA PE 32x25
- RURA ZASILAJĄCA PE25 / PE32
- LINIA KRÓPLUJĄCA
- NUMER SEKCJI NAWADNIAJĄCEJ
- STEROWNIK SYSTEMU

Jednostka Projektowa – Zielen:
FLORIADA
ul. Mławska 7
60-461 Poznań
biuro tel. 786342159
kom. 609751239

Inwestor: Gmina Opalenica
ul. 3 Maja 1, Opalenica 64-330

Inwestycja: REWITALIZACJA NAWIERZCHNI RYNKU
ŁĄCZNIE ZE ZMIANĄ ORGANIZACJI RUCHU W OPALENICY
ul. Poznańska 13; Opalenica
dz.ew. nr nr 1785/1, 1785/2,
obręb Opalenica; jednost. ewid. Opalenica

Projektant nawadniania:
mgr inż. Mariusz Dąbrowski

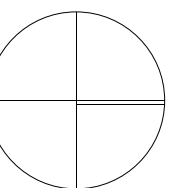

Rysunek: PROJEKT NAWADNIANIA – instalacja zasilająca							
Branża:	ZIELEŃ	Faza:	PW	Skala:	1: 400	Data:	28.01.2025
Nr rys.:	02						