A-A

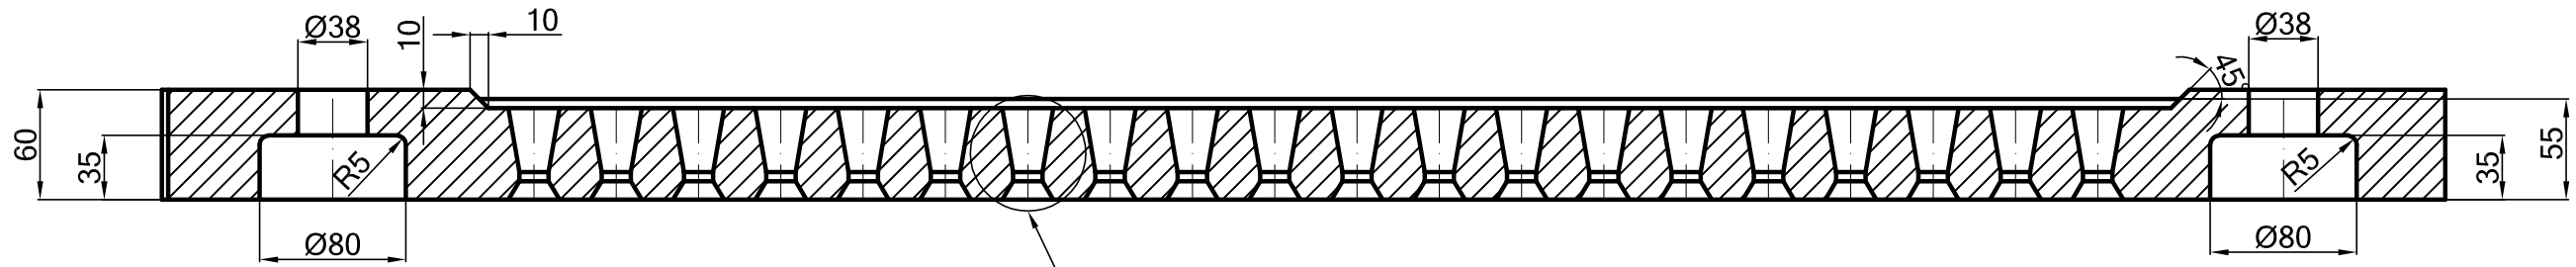

a Płyta przegrody II

b Płyta przegrody III

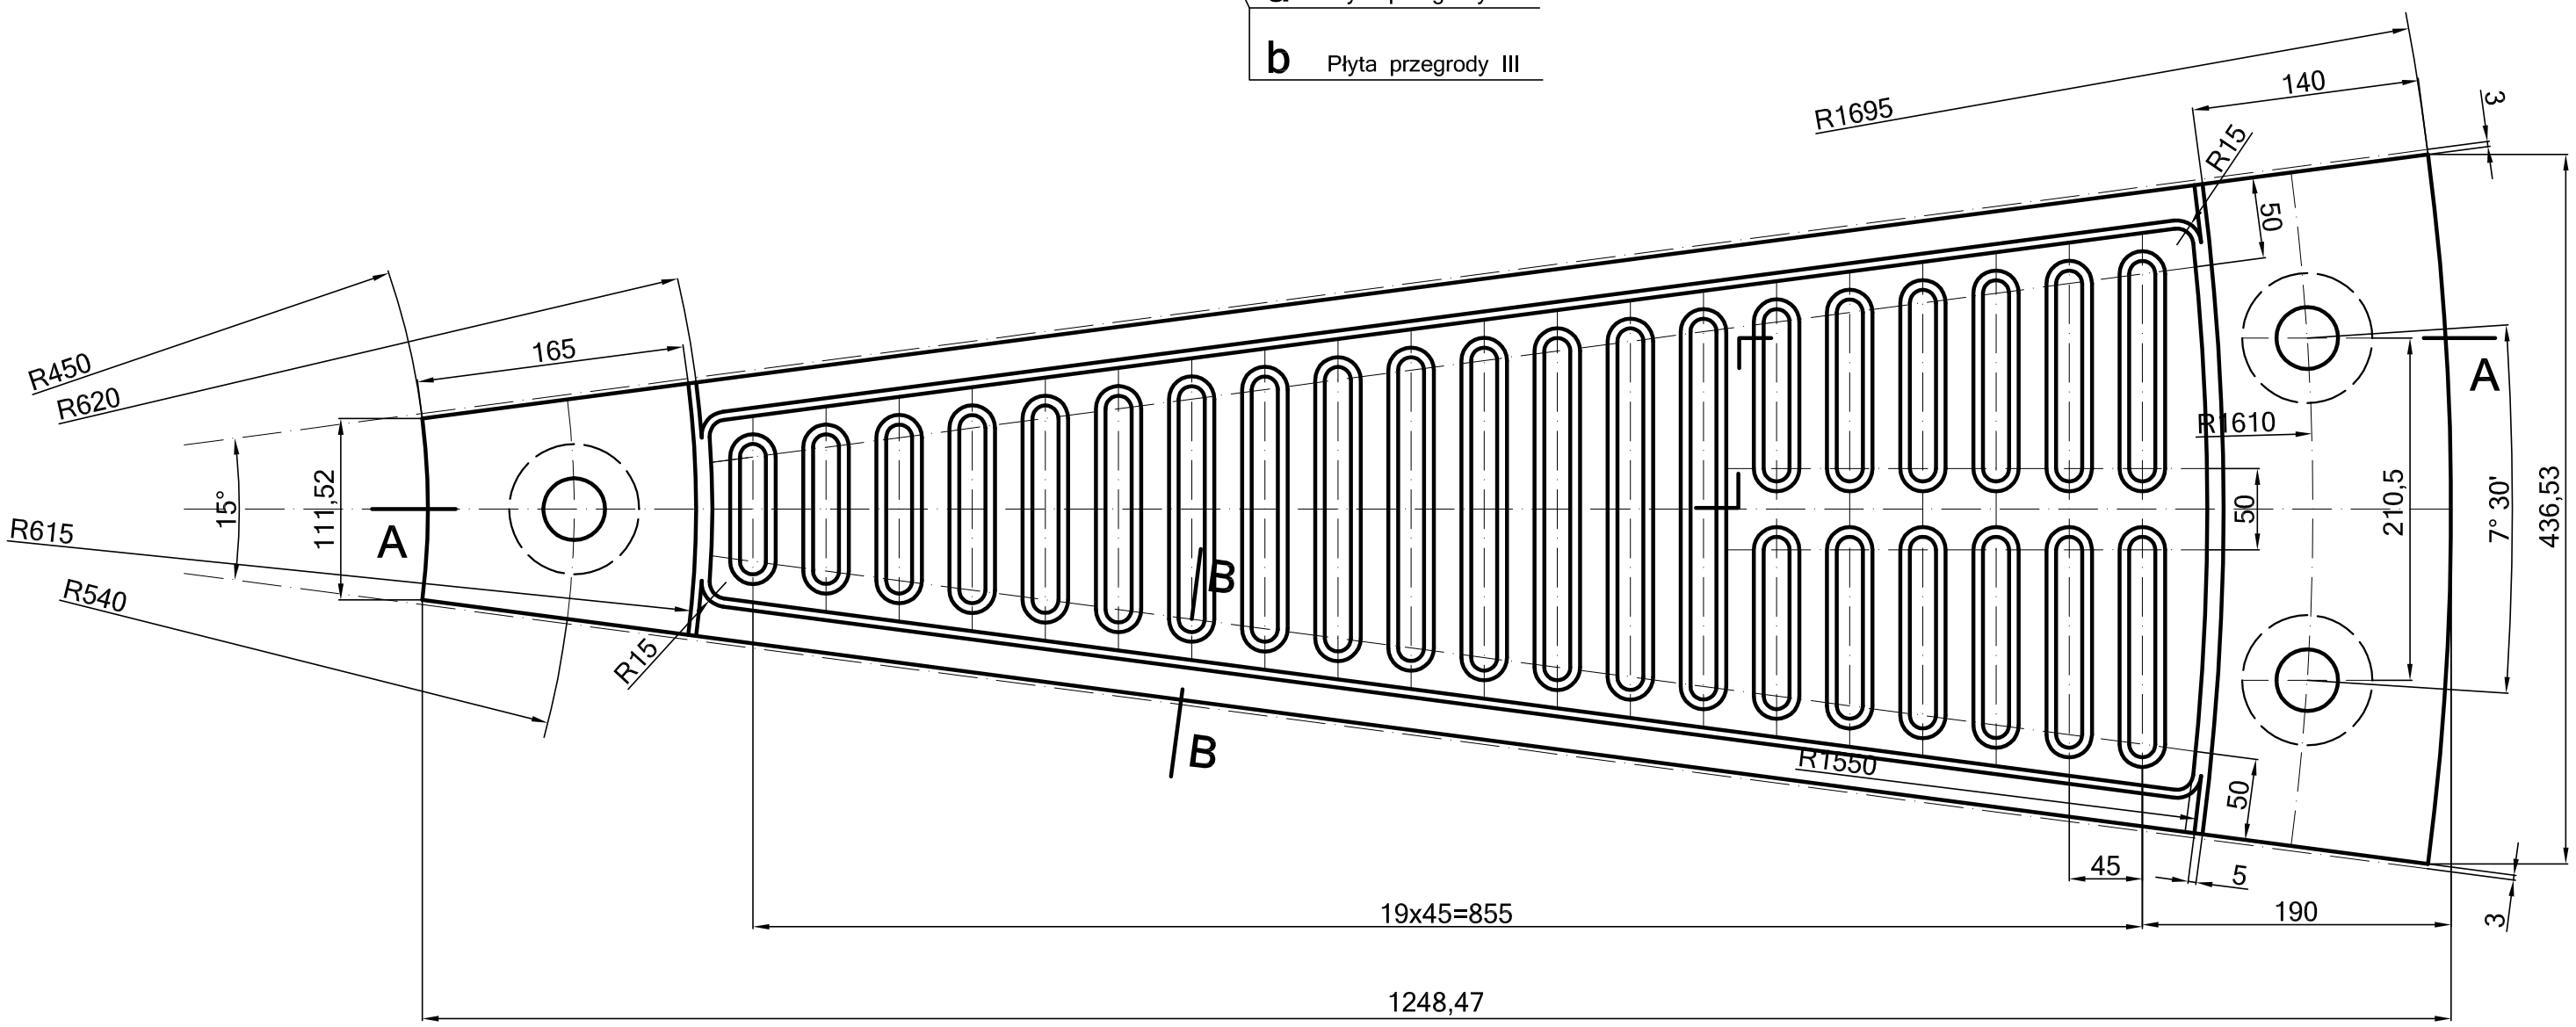

a Płyta przegrody II

1:2

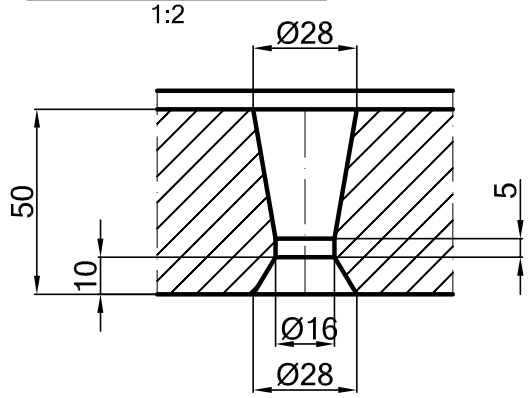

b Płyta przegrody III

1:2

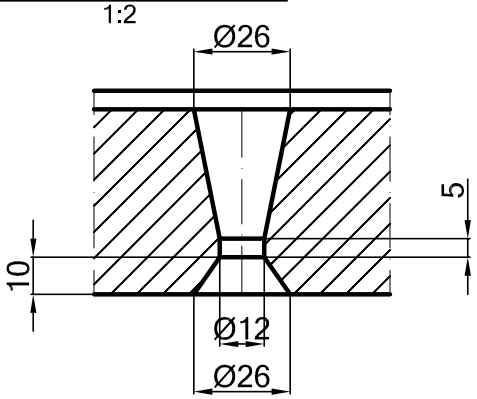

B-B

1:2

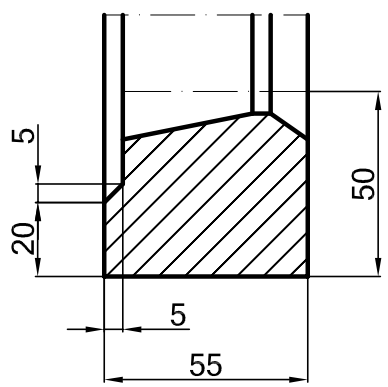

Poz:	Nazwa części lub zespołu:	Ilość:	Materiał:	Nr rys:	Uwagi:
1	Płyta przegrody III	24/kpl	-	-	2800kg
1	Płyta przegrody II	24/kpl	-	-	2800kg

Cementownia "ODRA" S.A.-Wydział Surowca

Konstruował	W.Kuczyński	2012.05	Młyn surowca
Sprawdził:			**Płyta przegrody II i III**
Podziałka: 1:5 1:2	CEMENTOWNIA "ODRA"S.A.-OPOLE		Nr rys: Ms-097-1b