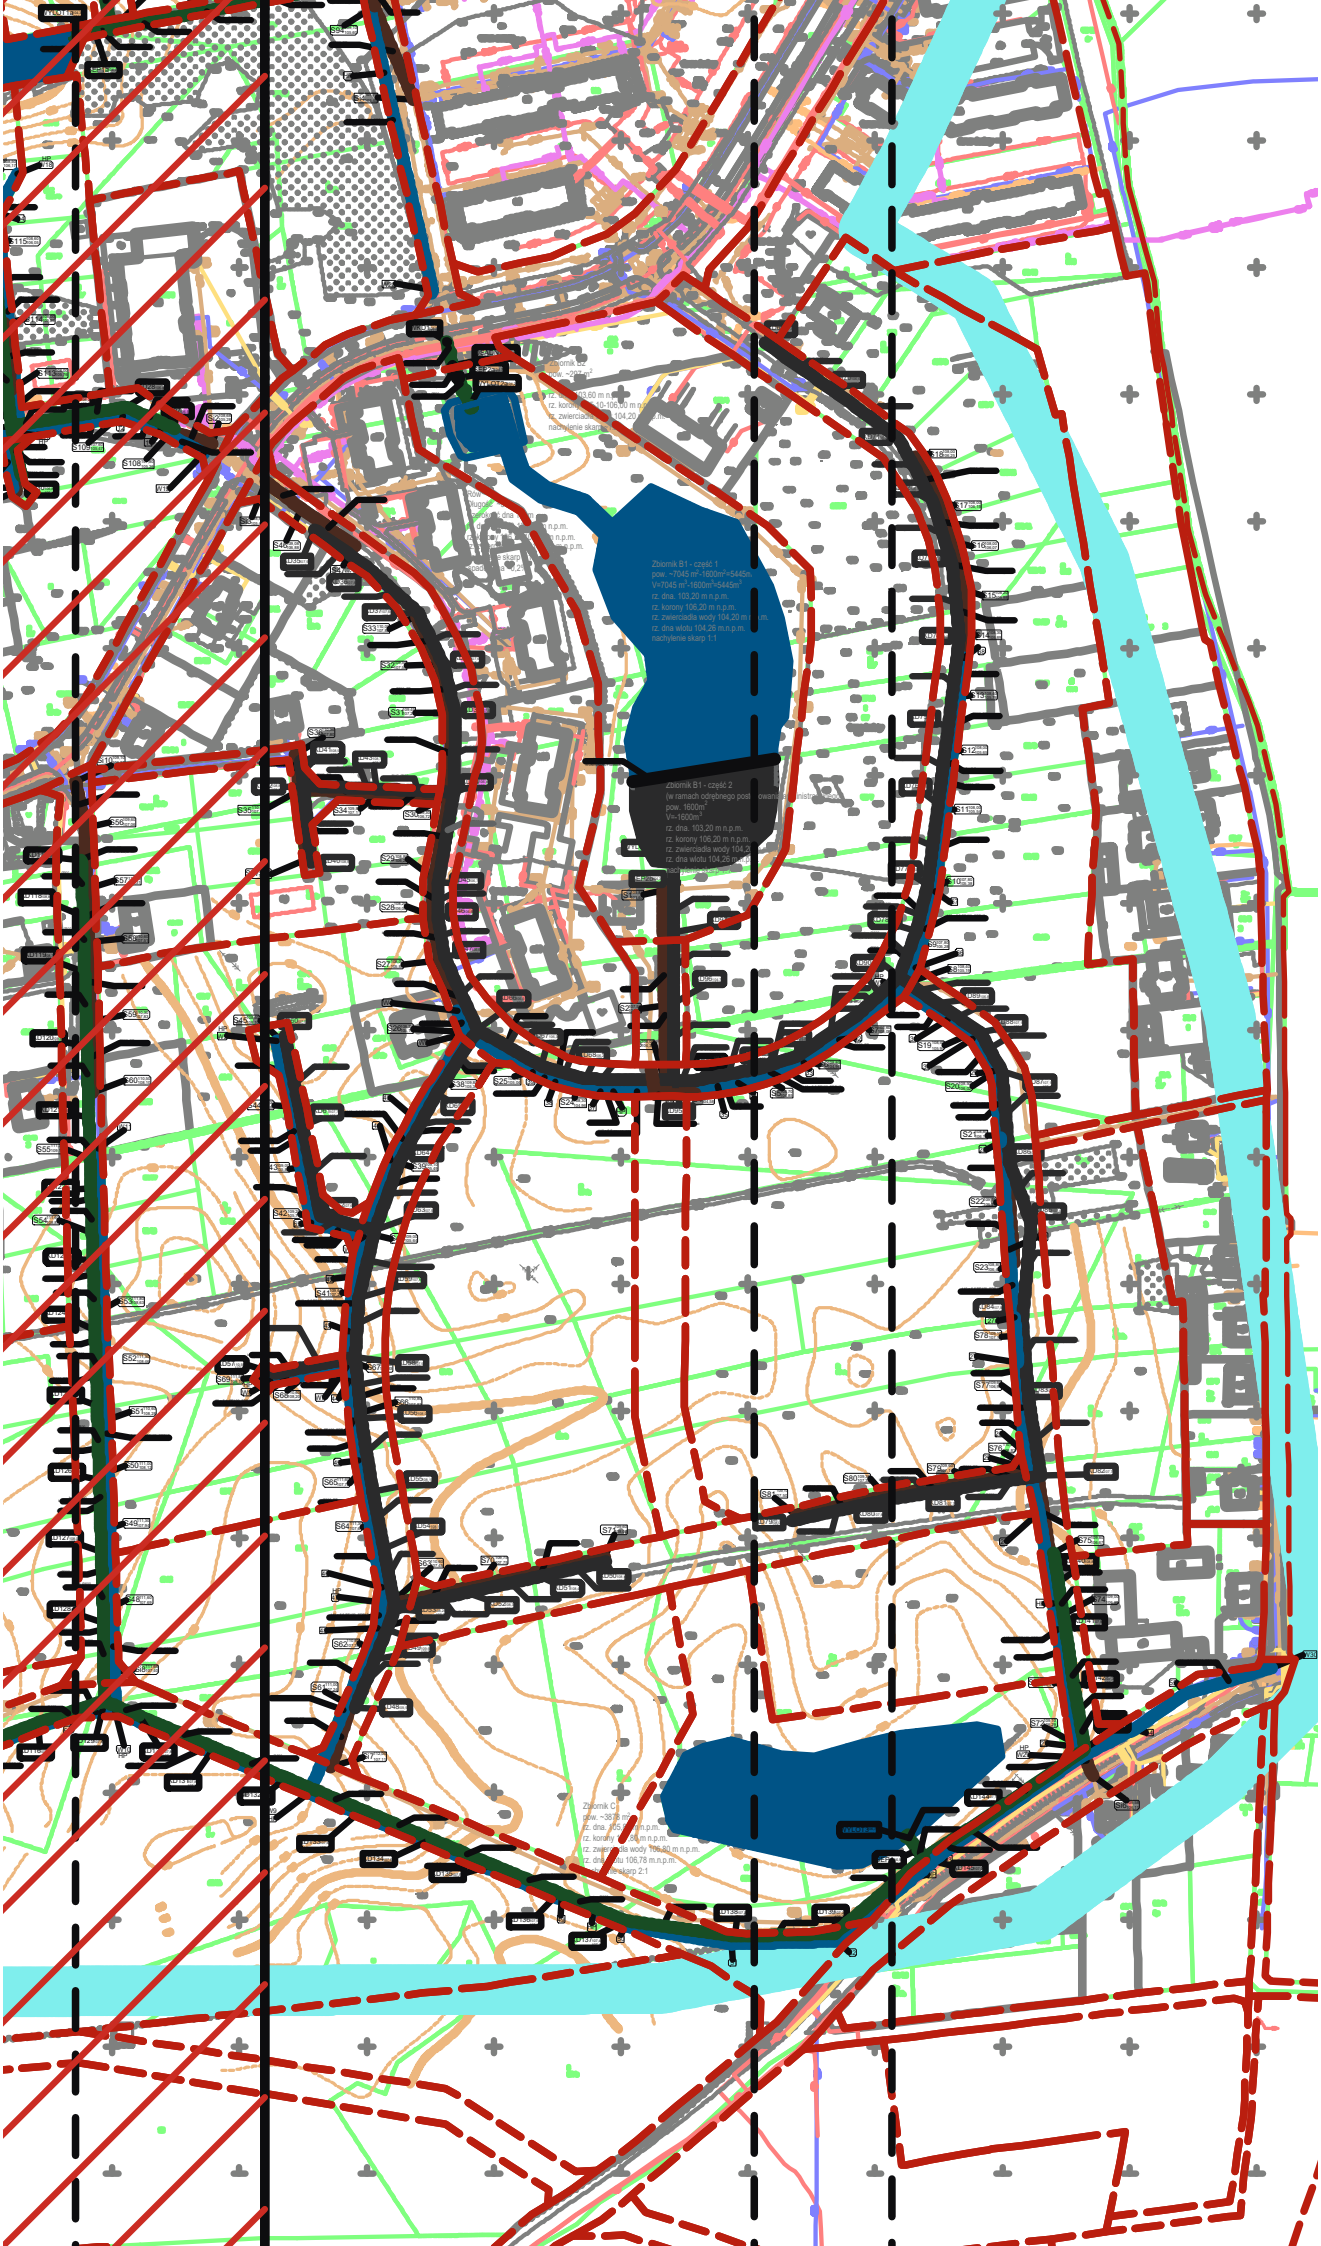
Zbiornik B1 - część 1
pow. ~7045 m² -1600m²=5445m²
V=7045 m³-1600m³=5445m³
rz. dna. 103,20 m n.p.m.
rz. korony 106,20 m n.p.m.
rz. zwierciadła wody 104,20 m n.p.m.
rz. dna wlotu 104,26 m.n.p.m.
nachylenie skarp 1:1
Zbiornik B1 - część 2
(w ramach odrębnego post
pow. 1600m²
V=1600m³
rz. dna. 103,20 m n.p.m.
rz. korony 106,20 m n.p.m.
rz. zwierciadła wody 104,2
rz. dna wlotu 104,26 m.n.p.m.