


# INWENTARYZACJA PIWNICA

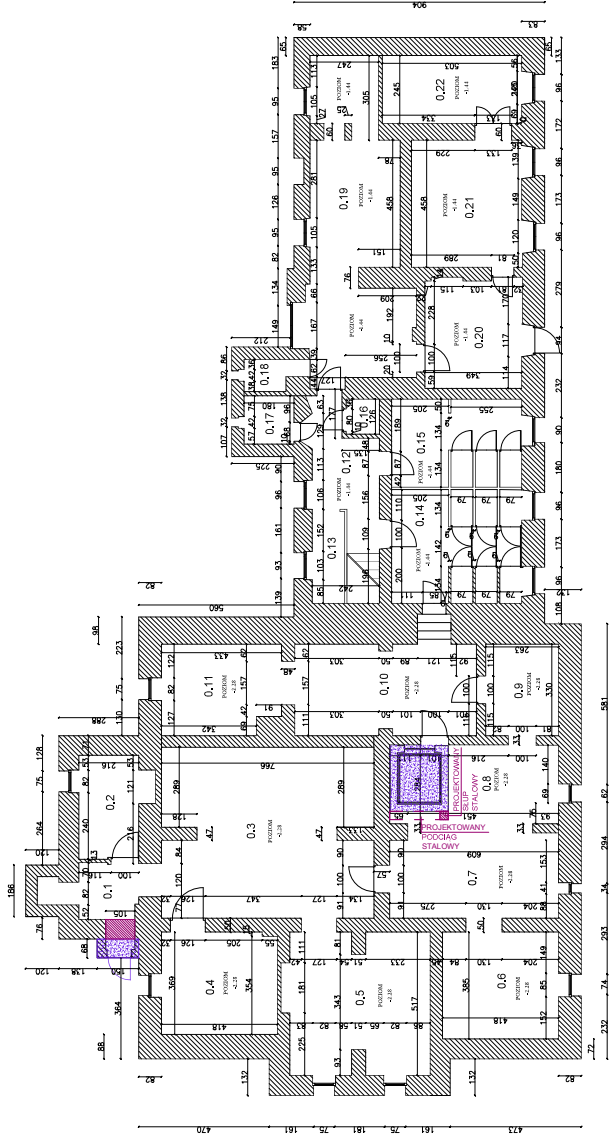

NR	NAZWA POMIESZCZENIA	POZ. (w odniesieniu do linii pomiarowej)	NR	NAZWA POMIESZCZENIA	POZ. (w odniesieniu do linii pomiarowej)
0.1	KOMUNIKACJA	6.81 m <sup>2</sup>	0.12	KOMUNIKACJA	11.81 m <sup>2</sup>
0.2	PIWNICA	8.76 m <sup>2</sup>	0.13	POM. GOSPODARCZE	3.87 m <sup>2</sup>
0.3	KOTŁOWNIA	46.04 m <sup>2</sup>	0.14	W/C DZIEWCZĄT	19.22 m <sup>2</sup>
0.4	PIWNICA	15.34 m <sup>2</sup>	0.15	W/C CHŁOPCÓW	14.89 m <sup>2</sup>
0.5	PIWNICA	25.85 m <sup>2</sup>	0.16	POM. GOSPODARCZE	1.51 m <sup>2</sup>
0.6	PIWNICA	16.09 m <sup>2</sup>	0.17	W/C	3.31 m <sup>2</sup>
0.7	PIWNICA	17.11 m <sup>2</sup>	0.18	POM. GOSPODARCZE	2.28 m <sup>2</sup>
0.8	PIWNICA	18.80 m <sup>2</sup>	0.19	KUCHNIA	36.09 m <sup>2</sup>
0.9	PIWNICA	8.89 m <sup>2</sup>	0.20	ZAPLECZE KUCHENNE	13.89 m <sup>2</sup>
1.0	PIWNICA	21.37 m <sup>2</sup>	0.21	POM. GOSPODARCZE	18.32 m <sup>2</sup>
1.1	PIWNICA	13.66 m <sup>2</sup>	0.22	POM. GOSPODARCZE	12.32 m <sup>2</sup>
0.23	SUMA POZ 1:11	198,51 m <sup>2</sup>	0.24	SUMA POZ 12: 22	137,52 m <sup>2</sup>
0.25	POWIERZCHNIA CALKOWITA POZ 0.23+0.24				336,03 m <sup>2</sup>

- LEGENDA
- Projekowane ściany i inne elementy konstrukcyjne
  - Projekowane elementy rekonstrukcyjne
  - Szczyt strażnicze
  - Elementy do rozbudowy

**UWAGA!**  
 KONCEPCJA SPORZĄDZONA DO KOSZTYRSU NIE ZAWIERA UWAG / NAKAZÓW / ZALECEŃ  
 USTALONYCH I NARZUCONYCH PRZEZ RZECZOZNAWCE DO SPRAW HIGIENICZNO-SANITARNYCH I  
 DO SPRAW OCHRONY PRZEMPOZAROWEJ.  
 DODATKOWO KONCEPCJA NIE ZAKŁADA UWAG / NAKAZÓW / ZALECEŃ WYSTOSOWANYCH PRZEZ  
 WODOWODZKIEGO KONSERWATORA ZABYTKÓW.  
 KONCEPCJA NIE UJMUE RÓWNIEŻ ZAOPATRZENIA BUDYNKU W INSTALACJĘ ELEKTRYCZNĄ,  
 WODNĄ, KANALIZACYJNĄ, GAZOWĄ

NAZWA WYKRESU	BUDYNEK SZKOLNY
GABRYLI	
TYTUŁ WYKRESU	CHROŚCINA OPOLSKA UL. NIEMODLIŃSKA 39
	INWENTARYZACJA PIWNICA
INWESTOR	GMINA DĄBRÓWA UL. KS. PROF. J. SZYŃSKA 56
KONSTRUKCJA	MUR INZ.
ARCHITEKTURA	JAROSŁAW KUZIŁIK
DATA	10.2020
BRANŻA	BUDOWLANA
	SKALARYS
	NR RYS.
	1:100
	A01





