


Słup kratownicowy SK1
ilość - 2 1+1(odbicie lustrzane)
stal S355
śruby M16-10.9
liczba elementów nr1-8szt.
liczba elementów nr2-32szt.
liczba elementów nr3-32szt.
liczba elementów nr4-20szt.
liczba elementów nr5-8szt.
liczba elementów nr6-16szt.
liczba elementów nr7-8szt.
liczba elementów nr8-24szt.

ZBIORCZE ZESTAWIENIE STALI

Lp.	Nazwa	Długość (m)	Ilość (szt.)	Łączna długość (m)	Ciężar (kg/m)	Ciężar (kg/m2)	Łączny ciężar (kg)
1	RK40x40x3	4,035	8	32,280	3,41		110,1
2	RK25x25x3	0,417	32	13,120	2,00		26,2
3	RK25x25x3	0,593	32	18,976	2,00		38,0
4	RK40x40x3	0,210	20	4,200	3,41		14,3
5	RK40x40x3	0,460	8	3,680	3,41		12,5
6	RK40x40x3	0,090	16	1,440	3,41		4,9
7	RK40x40x3	0,915	8	7,320	3,41		25,0
8	10x60	0,160	24	3,840		78,5	18,1
ŁĄCZNY CIĘŻAR (kg)							249,1

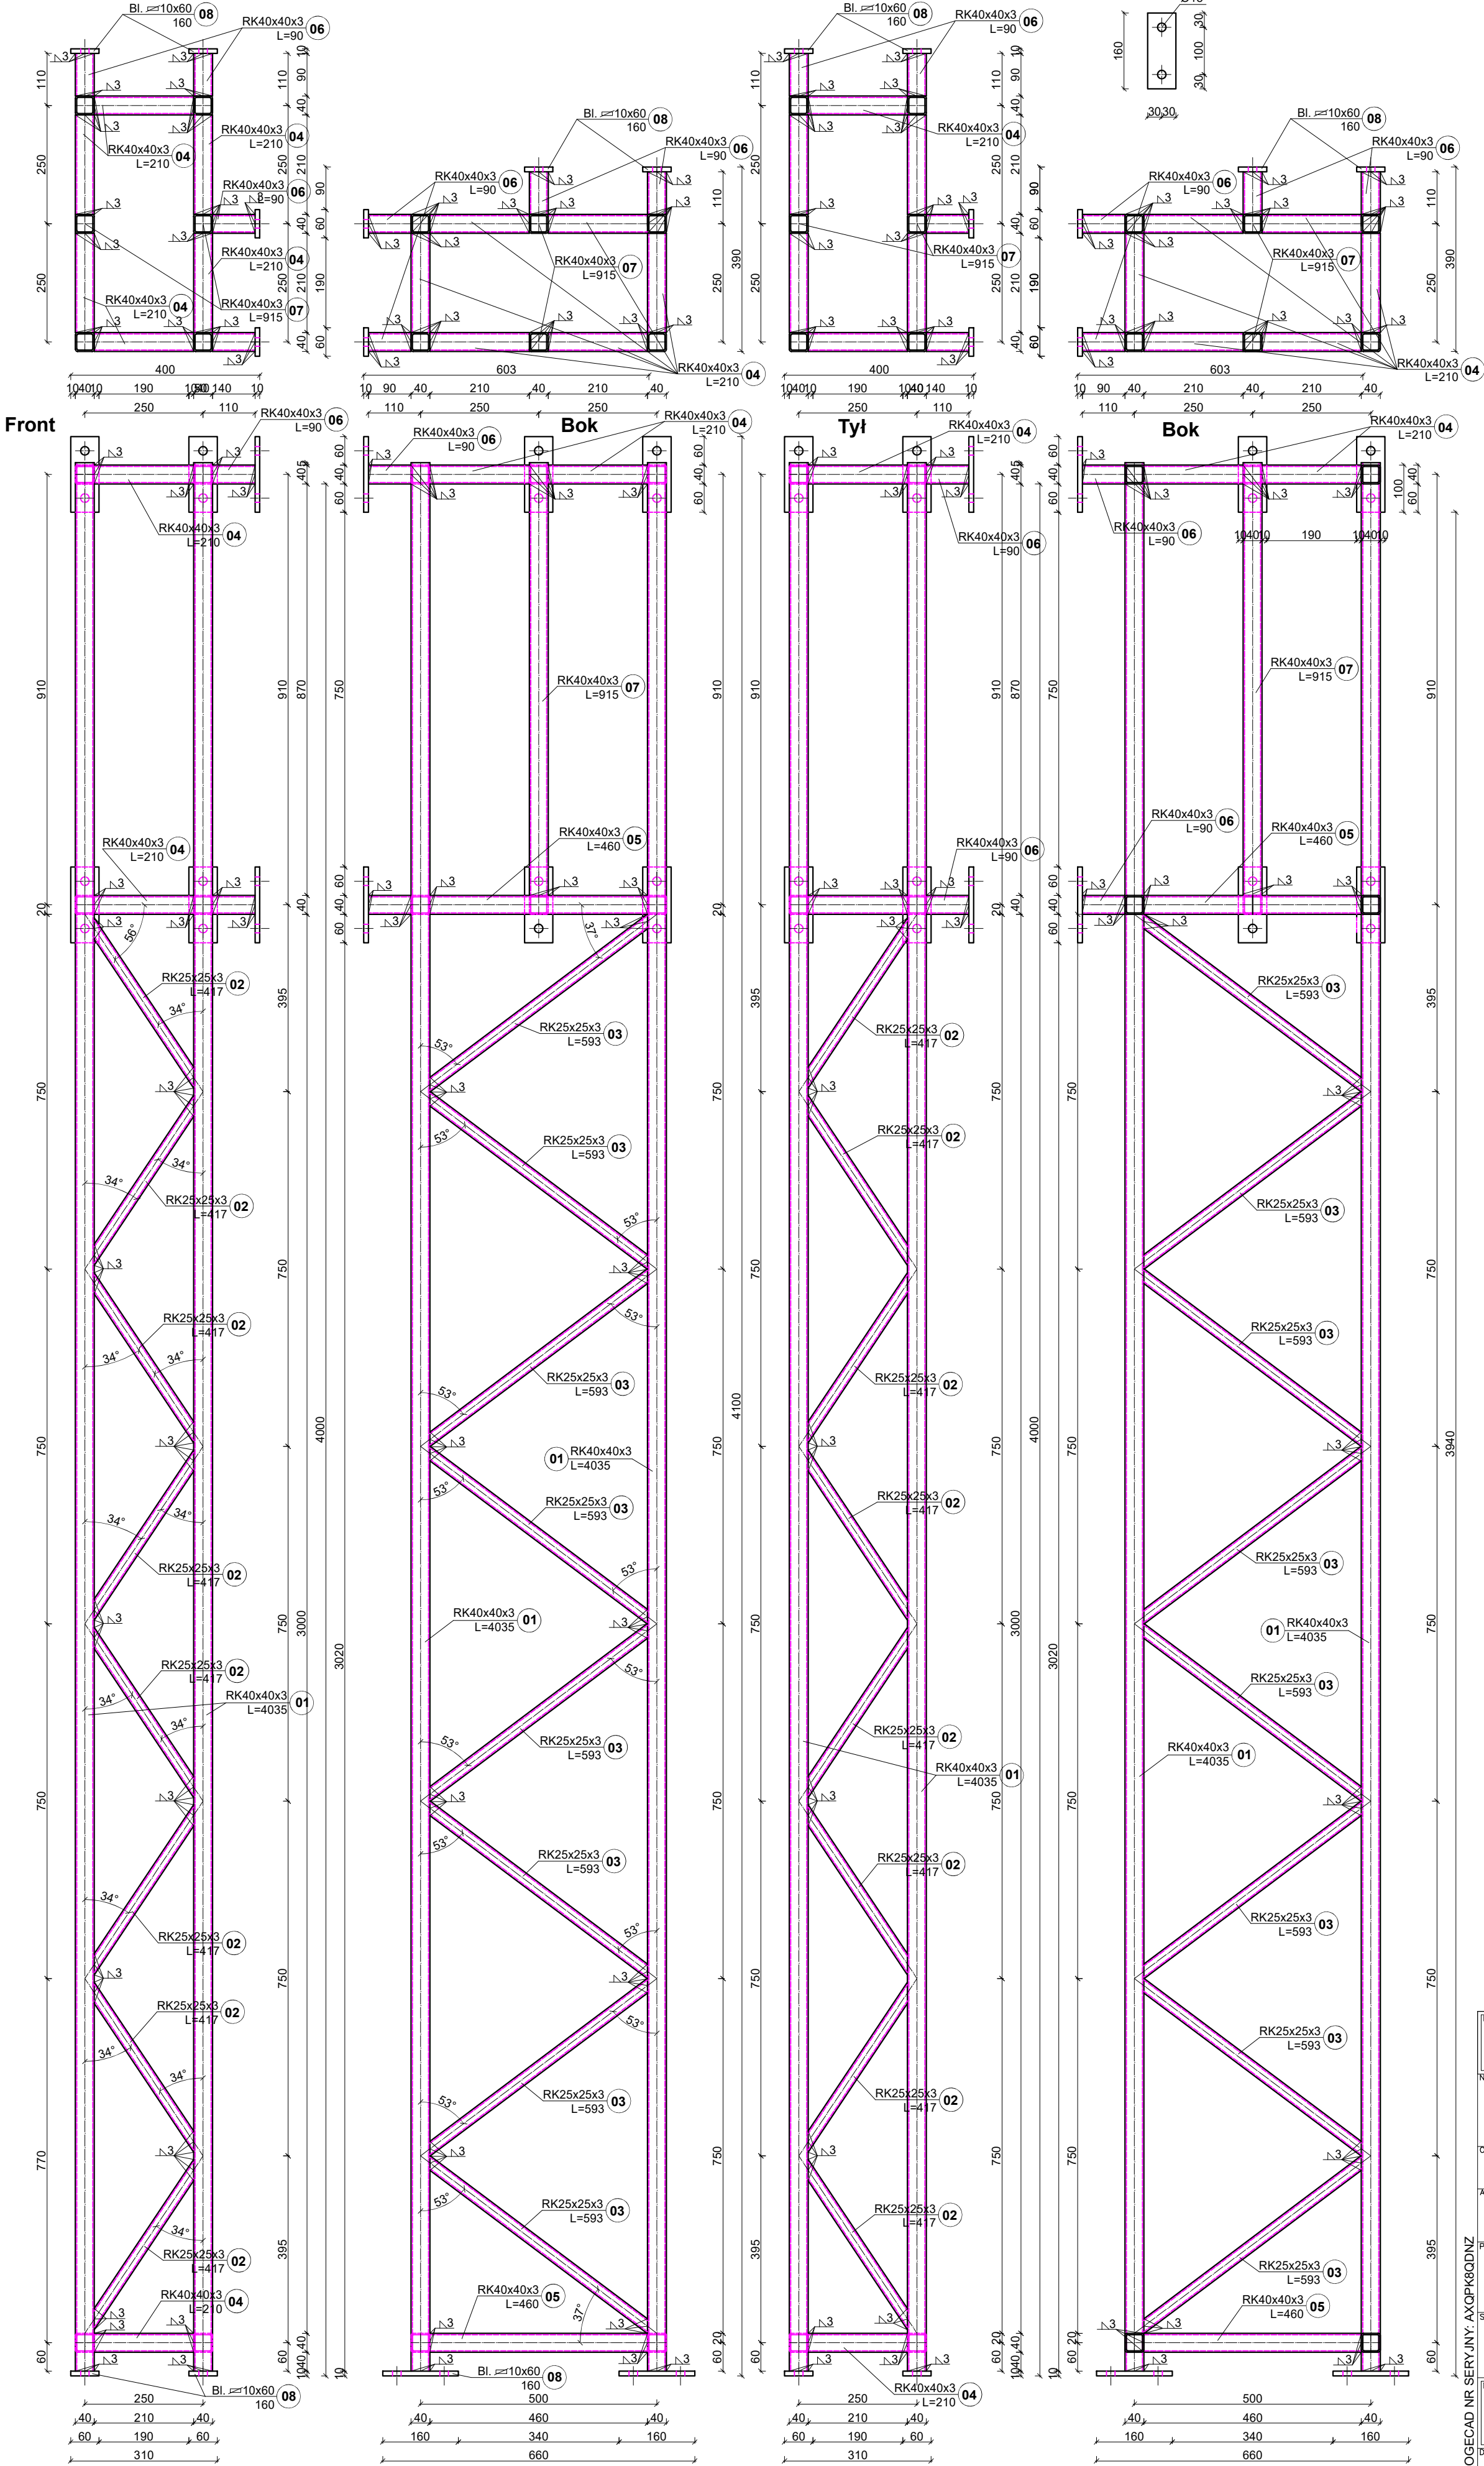

INWESTOR Łużyckie Centrum Recyklingu Sp. z o.o. Marszów 50A, 68-200 Żary KRS: 0000297754			
NAZWA INWESTYCJI Nadbudowa i przebudowa budynku biurowego Łużyckiego Centrum Recyklingu Sp. z o.o. z niezbędną infrastrukturą techniczną i zagospodarowaniem terenu Kategoria obiektu budowlanego XVI			
OBIEKT BUDYNEK BIUROWY			
ADRES BUD Marszów 50A, 68-200 Żary dz. nr 175/1 obręb 0013 Marszów jednostka ewidencyjna 081110_2 Żary - Gmina powiat żarski, województwo lubuskie			
PROJEKTANT mgr inż. Maciej Jans	UPRAWNIENIA LBS/0014/PBKb/19 w specjalności: konstrukcyjno - budowlanej	PODPIS	
SPRAWDZAJĄCY mgr inż. Maciej Marciniak	UPRAWNIENIA LBS/0043/PWOK/10 w specjalności: konstrukcyjno - budowlanej	PODPIS	
NAZWA RYSUNKU Słup kratownicowy SK1			
DATA 04.03.2025	SKALA 1:10	BRANŻA KONSTR.	Nr rys. PT-K-1.104
PROCAD NR SERWISU AXOPK80DNZ			STRONA 119