



Element E2
ilość - 1
stal S355
śruby M16-10.9
śruby M12-8.8
liczba elementów nr1-2szt.
liczba elementów nr2-1szt.
liczba elementów nr3-1szt.
liczba elementów nr4-1szt.
liczba elementów nr5-6szt.
liczba elementów nr6-2szt.

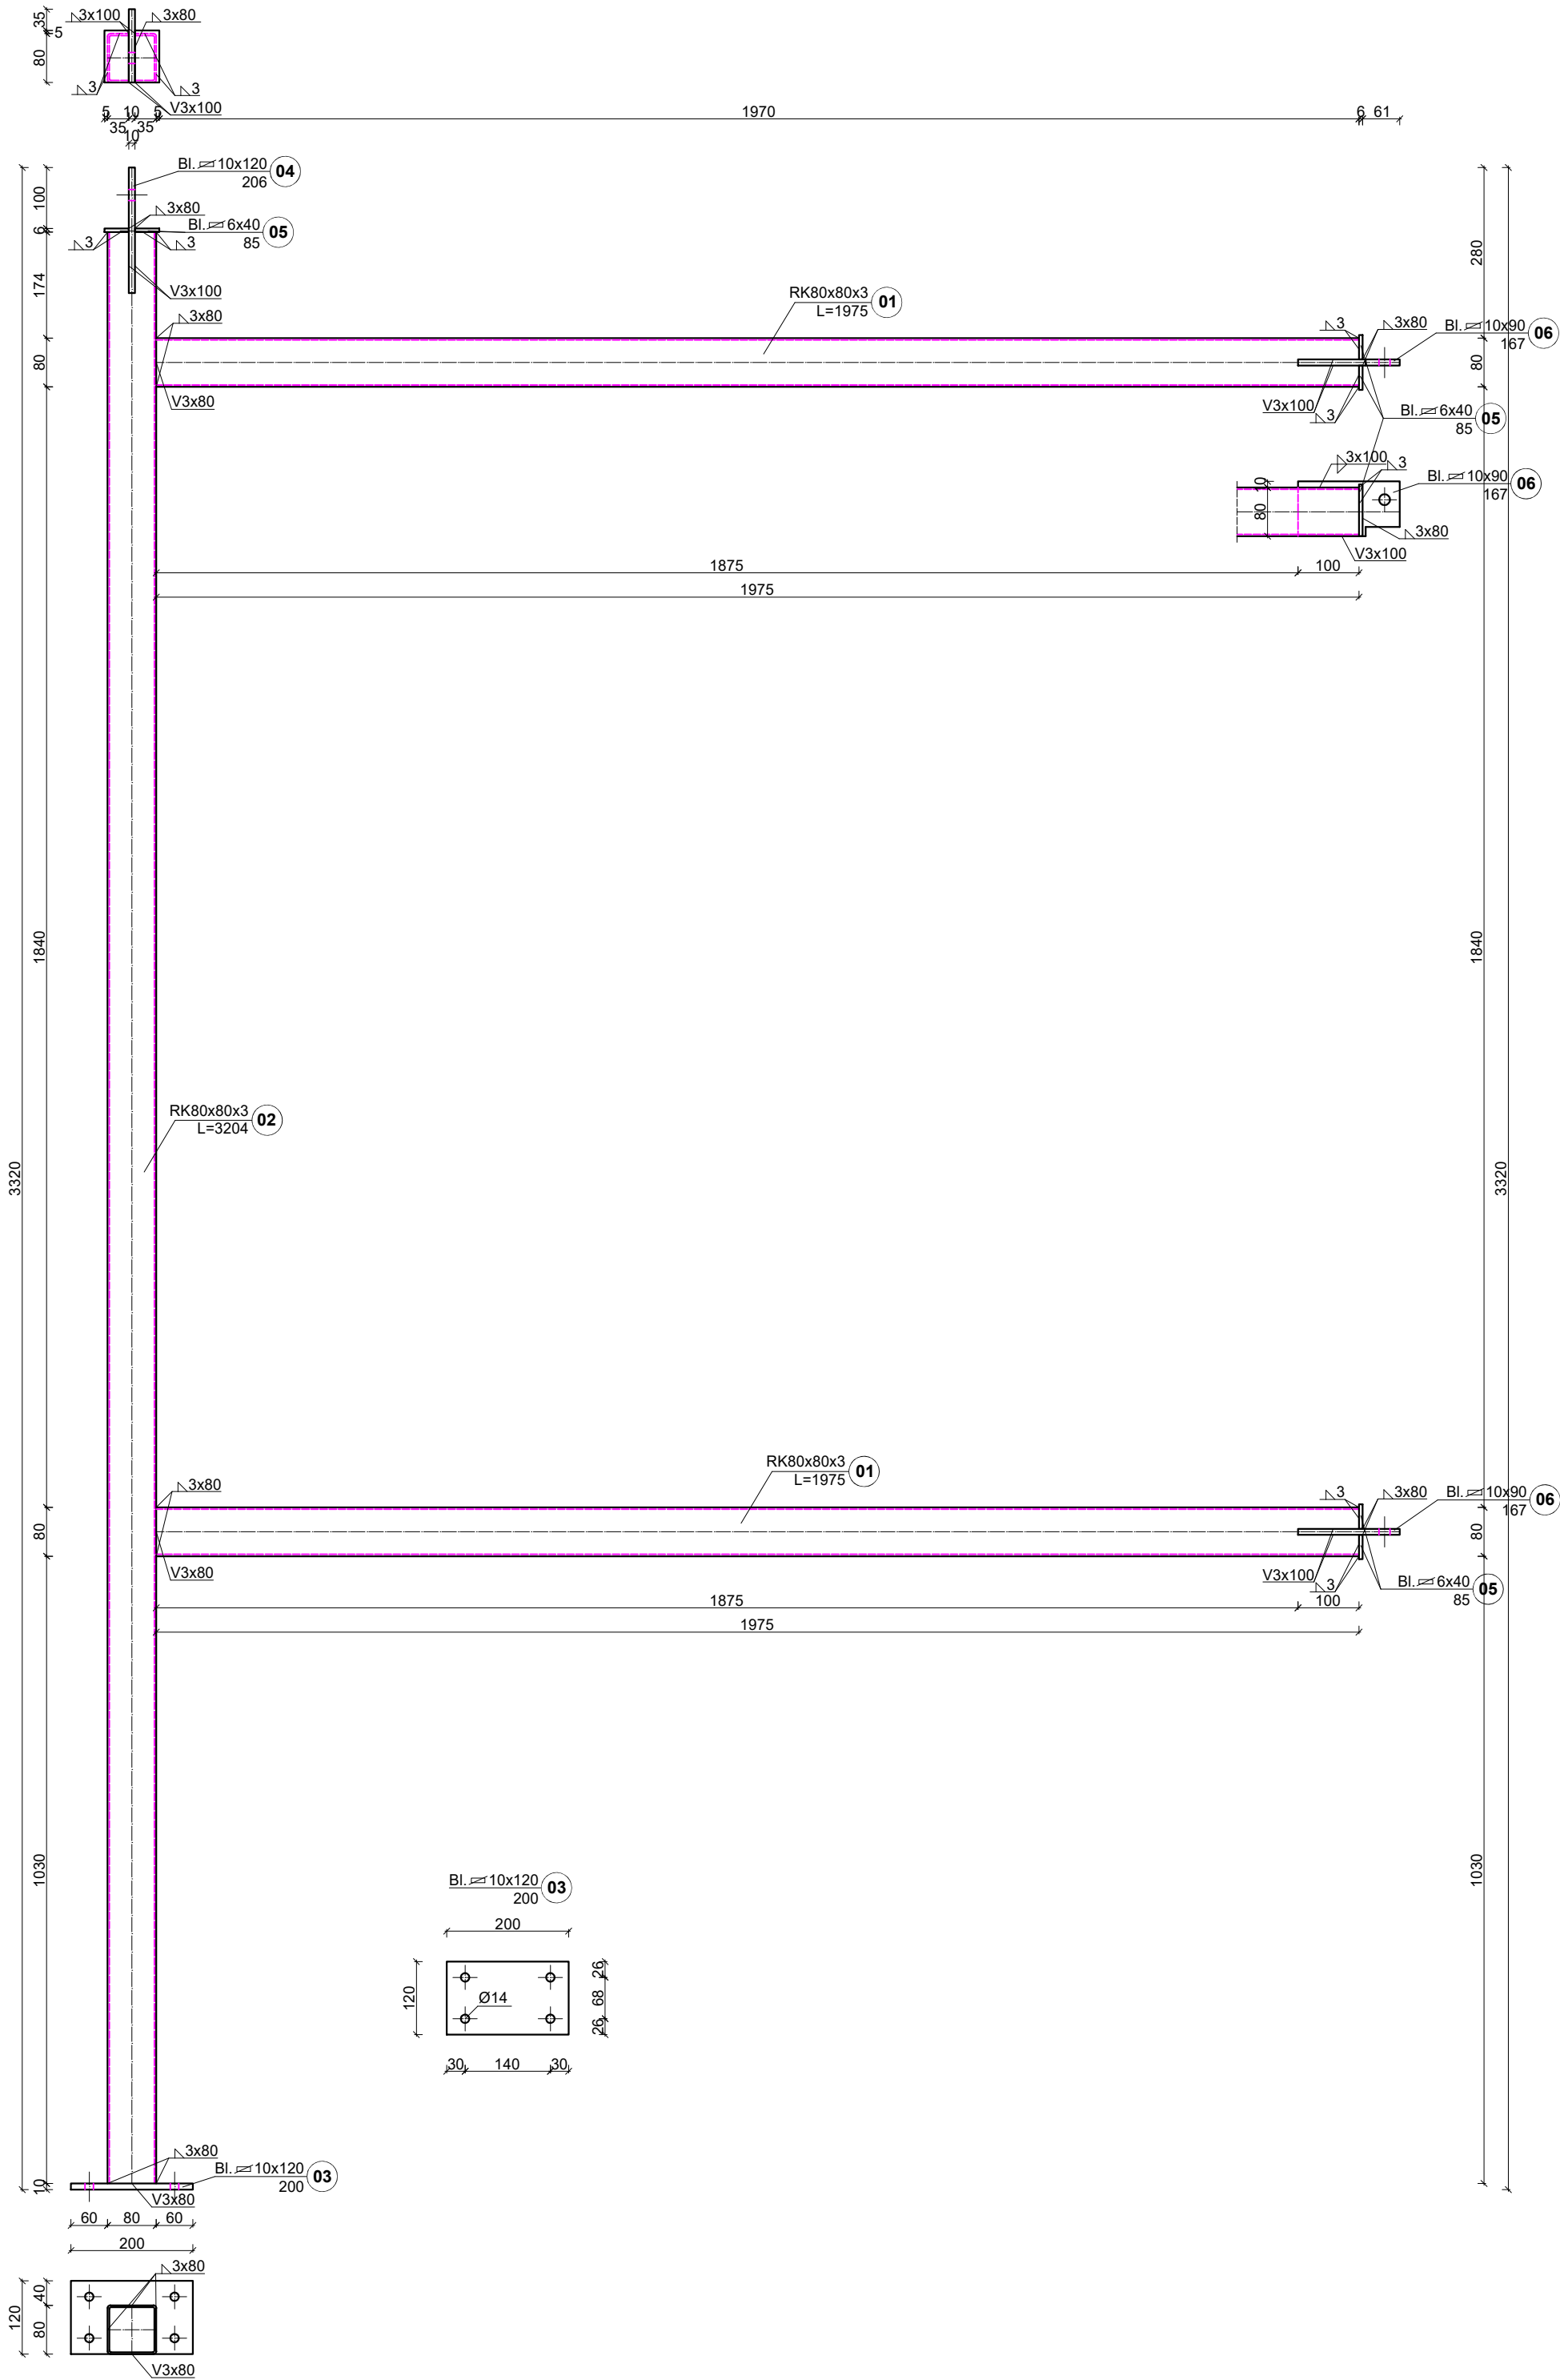

ZBIORCZE ZESTAWIENIE STALI

Lp.	Nazwa	Długość (m)	Ilość (szt.)	Łączna długość (m)	Ciężar (kg/m)	Ciężar (kg/m2)	Łączny ciężar (kg)
1	RK80x80x3	1,975	2	3,950	7,18		28,4
2	RK80x80x3	3,204	1	3,204	7,18		23,0
3	Bl. 10x120	0,200	1	0,200		78,5	1,9
4	Bl. 10x120	0,206	1	0,206		78,5	1,9
5	Bl. 6x40	0,085	6	0,510		47,1	1,0
6	Bl. 10x120	0,167	2	0,334		78,5	3,1
ŁĄCZNY CIĘŻAR (kg)							59,3

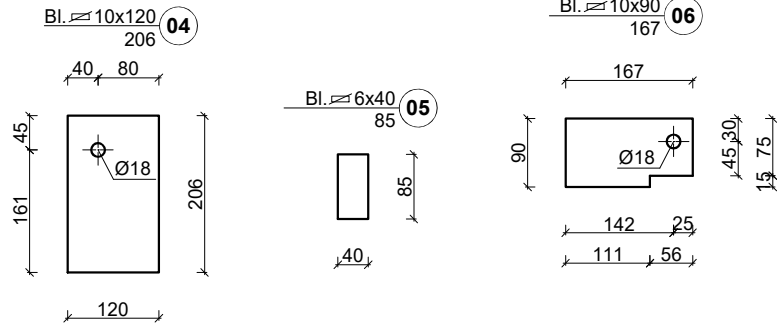

INWESTOR Łużyckie Centrum Recyklingu Sp. z o.o. Marszów 50A, 68-200 Żary KRS: 0000297754			
NAZWA INWESTYCJI Nadbudowa i przebudowa budynku biurowego Łużyckiego Centrum Recyklingu Sp. z o. o., z niezbędną infrastrukturą techniczną i zagospodarowaniem terenu Kategoria obiektu budowlanego XVI			
OBIEKT BUDYNEK BIUROWY			
ADRES BUD Marszów 50A, 68-200 Żary dz. nr 175/1 obręb 0013 Marszów jednostka ewidencyjna 081110_2 Żary - Gmina powiat żarski, województwo łubuskie			
PROJEKTANT mgr inż. Maciej Jans	UPRAWNIENIA LBS/0014/PBKb/19 w specjalności: konstrukcyjno - budowlanej	PODPIS	
SPRAWDZAJĄCY mgr inż. Maciej Marciniak	UPRAWNIENIA LBS/0043/PWOK/10 w specjalności: konstrukcyjno - budowlanej	PODPIS	
NAZWA RYSUNKU Element E2			
DATA 04.03.2025	SKALA 1:10	BRANŻA KONSTR.	STRONA PT-K-1.149 164