


Belka B1b  
ilość - 3  
stal S355  
śruby M20-10.9  
liczba elementów nr1-3szt.  
liczba elementów nr2-3szt.  
liczba elementów nr3-3szt.  
liczba elementów nr4-3szt.  
liczba elementów nr5-6szt.  
liczba elementów nr6-6szt.  
liczba elementów nr7-3szt.  
liczba elementów nr8-12szt.

ZBIORCZE ZESTAWIENIE STALI							
Lp.	Nazwa	Długość (m)	Ilość (szt.)	Łączna długość (m)	Ciężar (kg/m)	Ciężar (kg/m <sup>2</sup> )	Łączny ciężar (kg)
1	HEB140	6,020	3	18,060	33,70		608,6
2	HEB140	0,295	3	0,885	33,70		29,8
3	BL 15x240	0,240	3	0,720		117,8	20,4
4	BL 15x160	0,160	3	0,480		117,8	9,0
5	BL 10x128	0,150	6	0,900		78,5	9,0
6	BL 10x70	0,150	6	0,900		78,5	4,9
7	BL 20x160	0,160	3	0,480		157,0	12,1
8	LR180x180x16	0,076	12	0,912	43,50		39,7
ŁĄCZNY CIĘŻAR (kg)							733,5

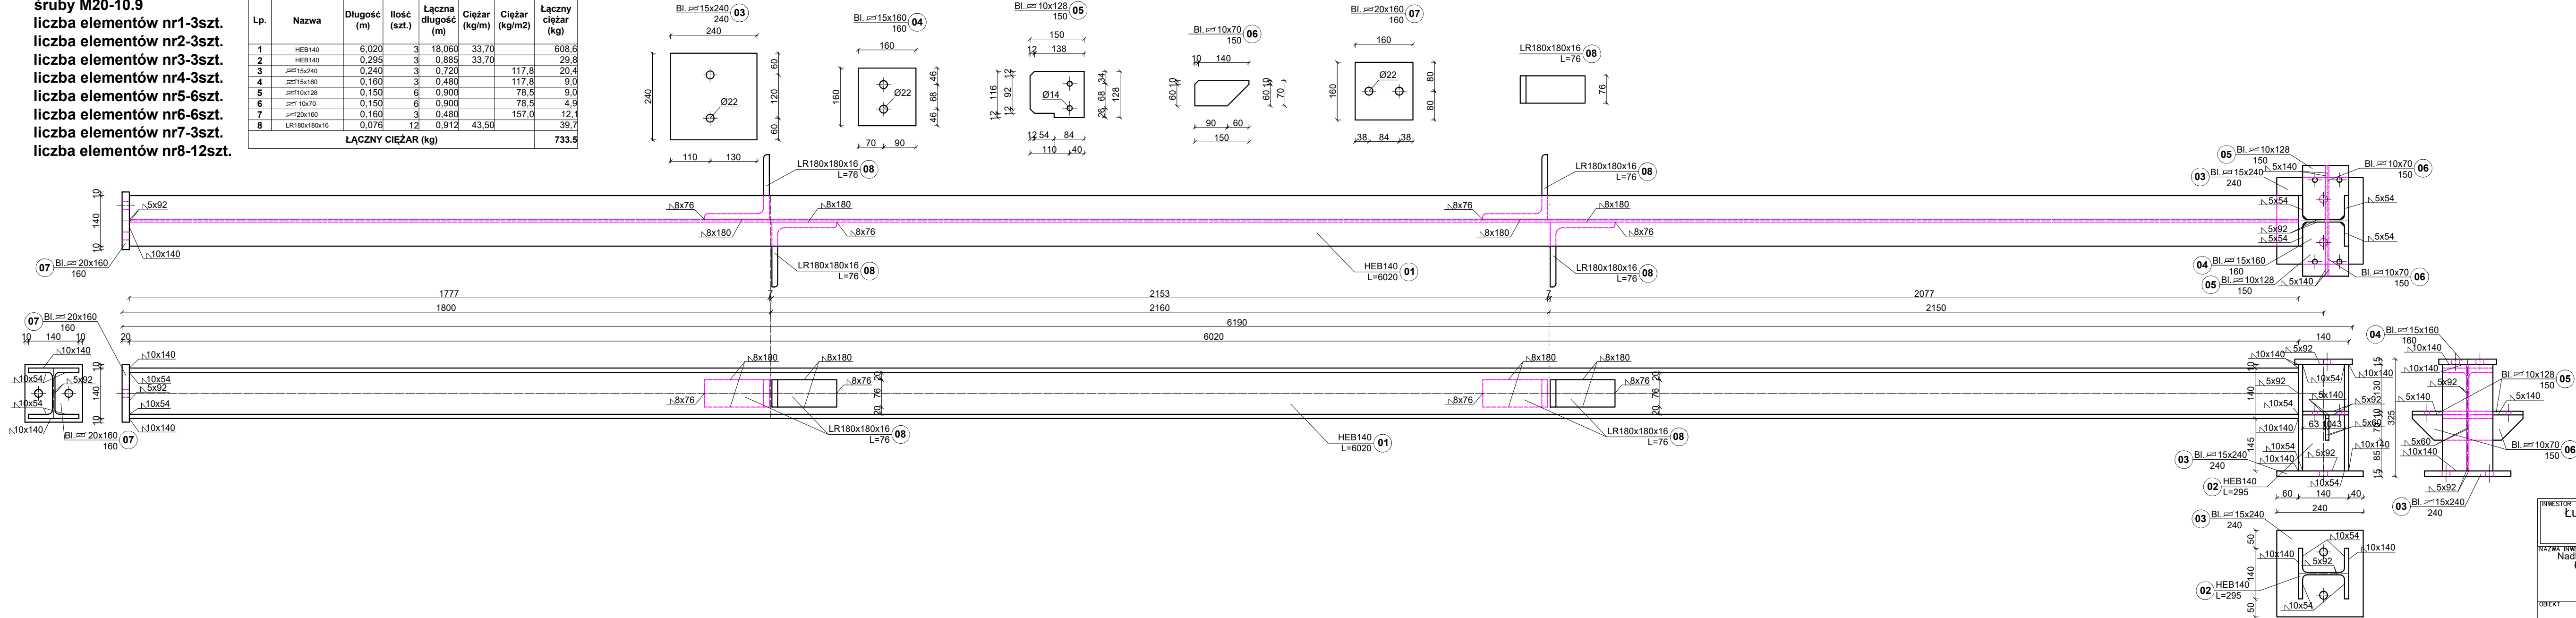

PROJEKTANT NR SERYJNY: AXQPKQDNZ	INWESTOR Łużyckie Centrum Recyklingu Sp. z o.o. Marszów 50A, 68-200 Żary KRS: 0000297754				
	NAZWA INWESTYCJI Nadbudowa i przebudowa budynku biurowego Łużyckiego Centrum Recyklingu Sp. z o.o., z niezbędną infrastrukturą techniczną i zagospodarowaniem terenu Kategoria obiektu budowlanego XVI				
	OBIEKT BUDYNEK BIUROWY				
	ADRES BUD Marszów 50A, 68-200 Żary dz. nr 175/1 obręb 0013 Marszów jednostka ewidencyjna 081110_2 Żary - Gmina powiat żarski, województwo lubuskie				
	PROJEKTANT mgr inż. Maciej Jans	UPRAWNIENIA LBS/0014/PBKb/19 w specjalności: konstrukcyjno - budowlanej		PODPIS	
	SPRAWDZAJĄCY mgr inż. Maciej Marciniak	UPRAWNIENIA LBS/0043/PWOK/10 w specjalności: konstrukcyjno - budowlanej		PODPIS	
	NAZWA RYSUNKU Belka B1b				
DATA 04.03.2025	SKALA 1:10	BRANŻA KONSTR.	Nr rys. PT-K-1.41	STRONA 56	