


Belka B4b  
ilość - 1  
stal S355  
śruby M20-10.9  
liczba elementów nr1-1szt.  
liczba elementów nr2-1szt.  
liczba elementów nr3-1szt.  
liczba elementów nr4-1szt.  
liczba elementów nr5-1szt.  
liczba elementów nr6-1szt.  
liczba elementów nr7-1szt.  
liczba elementów nr8-4szt.  
liczba elementów nr9-1szt.  
liczba elementów nr10-1szt.  
liczba elementów nr11-1szt.  
liczba elementów nr12-1szt.

ZBIORCZE ZESTAWIENIE STALI

Lp.	Nazwa	Długość (m)	Ilość (szt.)	Łączna długość (m)	Ciężar (kg/m)	Ciężar (kg/m2)	Łączny ciężar (kg)
1	HEB140	6,020	1	6,020	33,70		202,9
2	HEB140	0,295	1	0,295	33,70		9,9
3	BL 15x240	0,240	1	0,240		117,8	6,8
4	BL 15x160	0,160	1	0,160		117,8	3,0
5	BL 10x128	0,150	1	0,150		78,5	1,5
6	BL 10x70	0,150	1	0,150		78,5	0,8
7	BL 20x160	0,160	1	0,160		157,0	4,0
8	LR180x180x16	0,076	4	0,304	43,50		13,2
9	BL 10x84	0,128	1	0,128		78,5	0,8
10	BL 10x70	0,083	1	0,083		78,5	0,5
11	BL 10x80	0,150	1	0,150		78,5	0,9
12	LR150x100x10	0,090	1	0,090	19,00		1,7
ŁĄCZNY CIĘŻAR (kg)							246,0

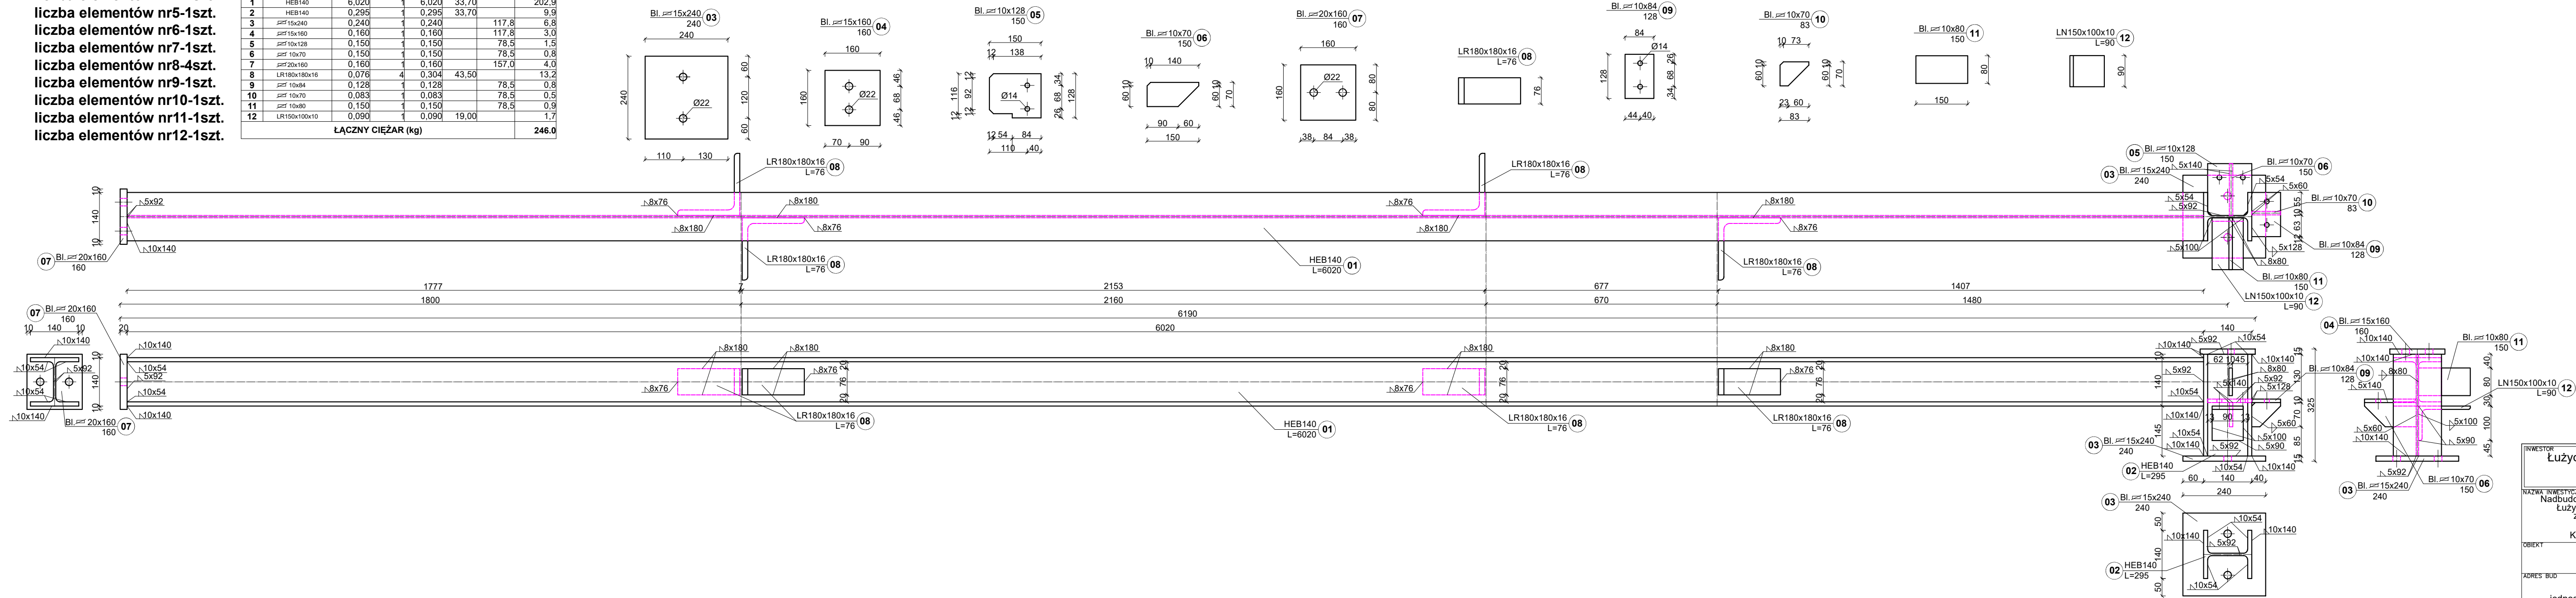

INWESTOR

Łużyckie Centrum Recyklingu Sp. z o.o.  
Marszów 50A, 68-200 Żary  
KRS: 0000297754

NAZWA INWESTYCJI

Nadbudowa i przebudowa budynku biurowego  
Łużyckiego Centrum Recyklingu Sp. z o.o.,  
z niezbędną infrastrukturą techniczną  
i zagospodarowaniem terenu

KATEGORIA

Kategoria obiektu budowlanego XVI

OBIEKT

BUDYNEK BIUROWY

ADRES BUD

Marszów 50A, 68-200 Żary  
dz. nr 175/1 obręb 0013 Marszów  
jednostka ewidencyjna 081110\_2 Żary - Gmina  
powiat żarski, województwo lubuskie

PROJEKTANT

mgr inż.  
Maciej Jans

UPRAWNIENIA

LBS/0014/PBKb/19  
w specjalności:  
konstrukcyjno -  
budowlanej

PODPIS

SPRAWDZAJĄCY

mgr inż.  
Maciej Marciniak

UPRAWNIENIA

LBS/0043/PWOK/10  
w specjalności:  
konstrukcyjno -  
budowlanej

PODPIS

NAZWA RYSUNKU

Belka B4b

DATA

04.03.2025

SKALA

1:10

BRANŻA

KONSTR.

NF rys.

PT-K-1.45

STRONA

60

PROJEKT NR SERYJNY: AXQPKQDNZ