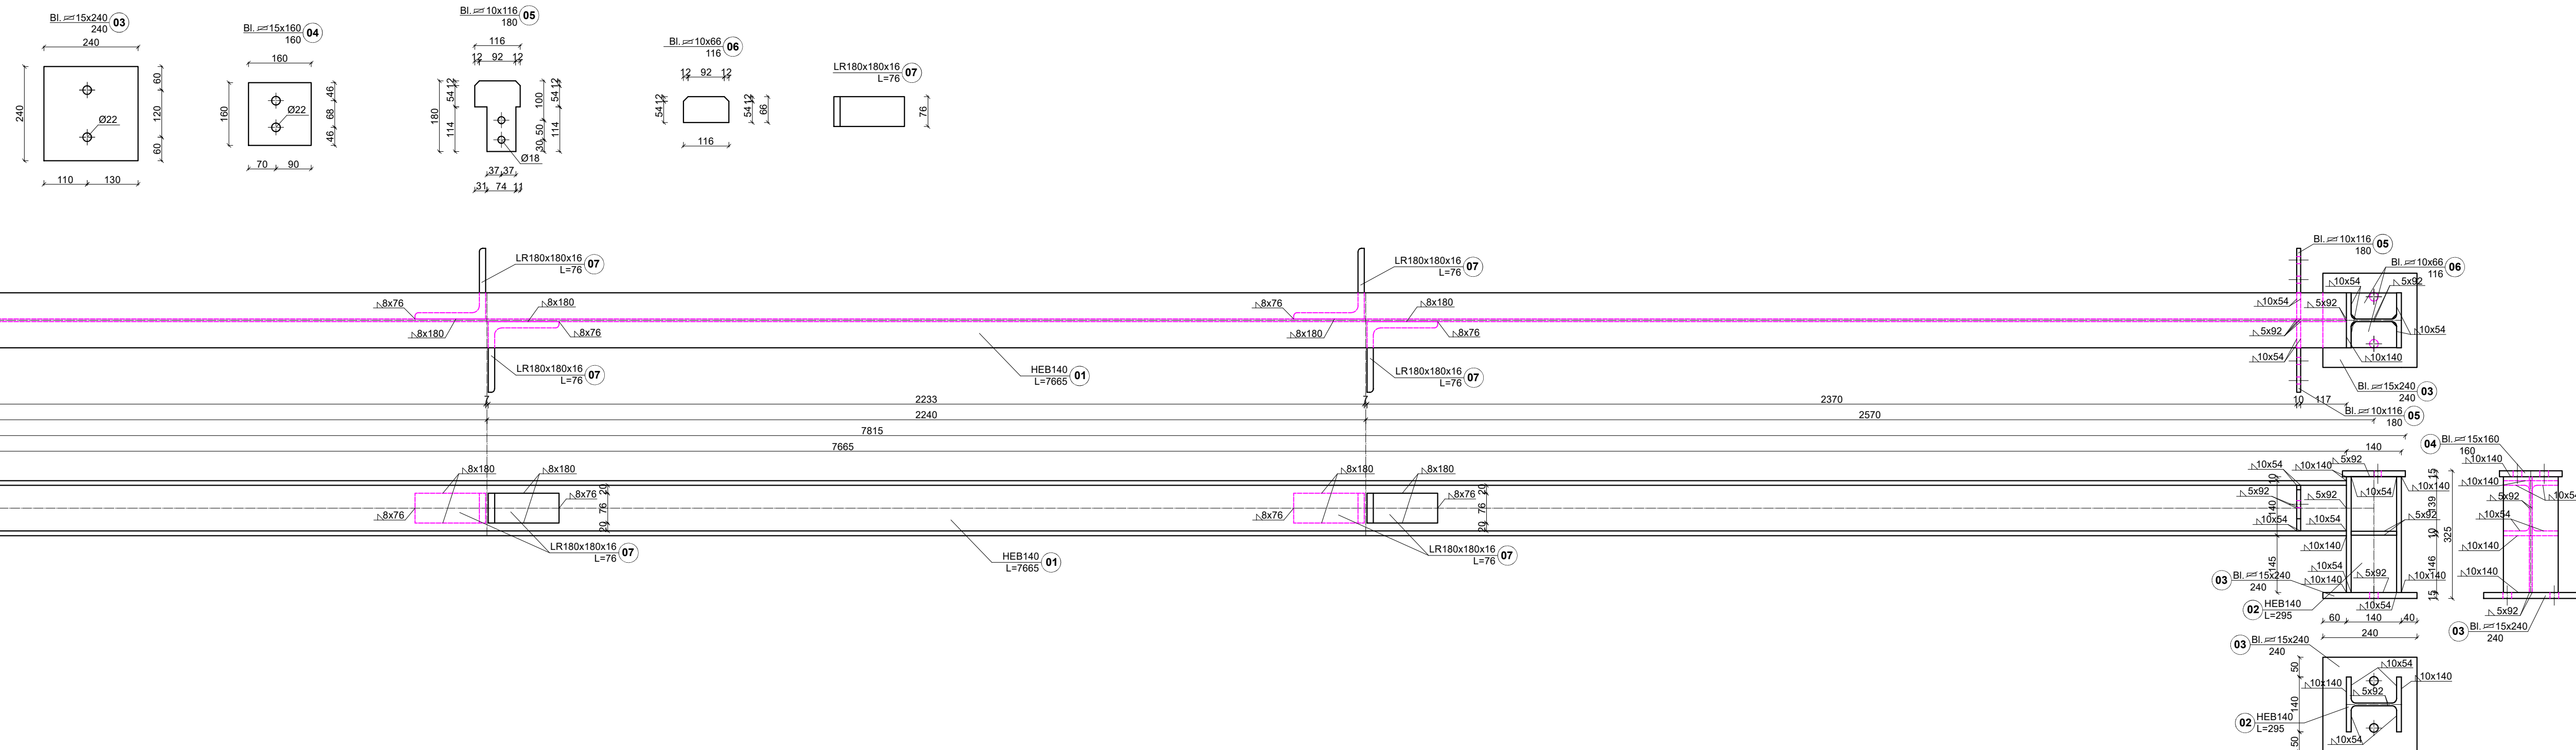


**Belka B17**  
ilość - 1  
stal S355  
śruby M20-10.9  
śruby M16-10.9  
liczba elementów nr1-1szt.  
liczba elementów nr2-1szt.  
liczba elementów nr3-1szt.  
liczba elementów nr4-1szt.  
liczba elementów nr5-2szt.  
liczba elementów nr6-2szt.  
liczba elementów nr7-4szt.

[illegible]

PROGŁOSZENIE SERWISYNY: AXP0KPNZ	INWESTOR				
	<b>Łużyckie Centrum Recyklingu Sp. z o.o.</b> Marszów 50A, 68-200 Żary KRS: 0000297754				
	NAZWA INWESTYCJI				
	Nadbudowa i przebudowa budynku biurowego Łużyckiego Centrum Recyklingu Sp. z o.o., z niezbędną infrastrukturą techniczną i zagospodarowaniem terenu				
	Kategoria obiektu budowlanego X-1.51				
OBIEKT					
BUDYNEK BIUROWY					
ADRES BUD					
Marszów 50A, 68-200 Żary dz. nr 175/1 obręb 0013 Marszów jednostka ewidencyjna 08/110, z Żary - Gmina powiat żarski, województwo lubuskie					
PROJEKTANT		UPRAWNIENIA	PISOWNI		
mgr inż. Maciej Jans		LB5/0014/PBKb/19 w specjalności: konstrukcyjno- budowlanej			
SPRAWDZAJĄCY		UPRAWNIENIA	PISOWNI		
mgr inż. Maciej Marciński		LB5/0043/PWOK/10 w specjalności: konstrukcyjno- budowlanej			
NAZWA RYSUNKU					
Beika B17					
DATA	SKALA	BRANŻA	Nr rys.	STRONA	
04.03.2025	1:10	KONSTR.	PT-K.1.51	74	