


Załącznik nr 1 do PFU

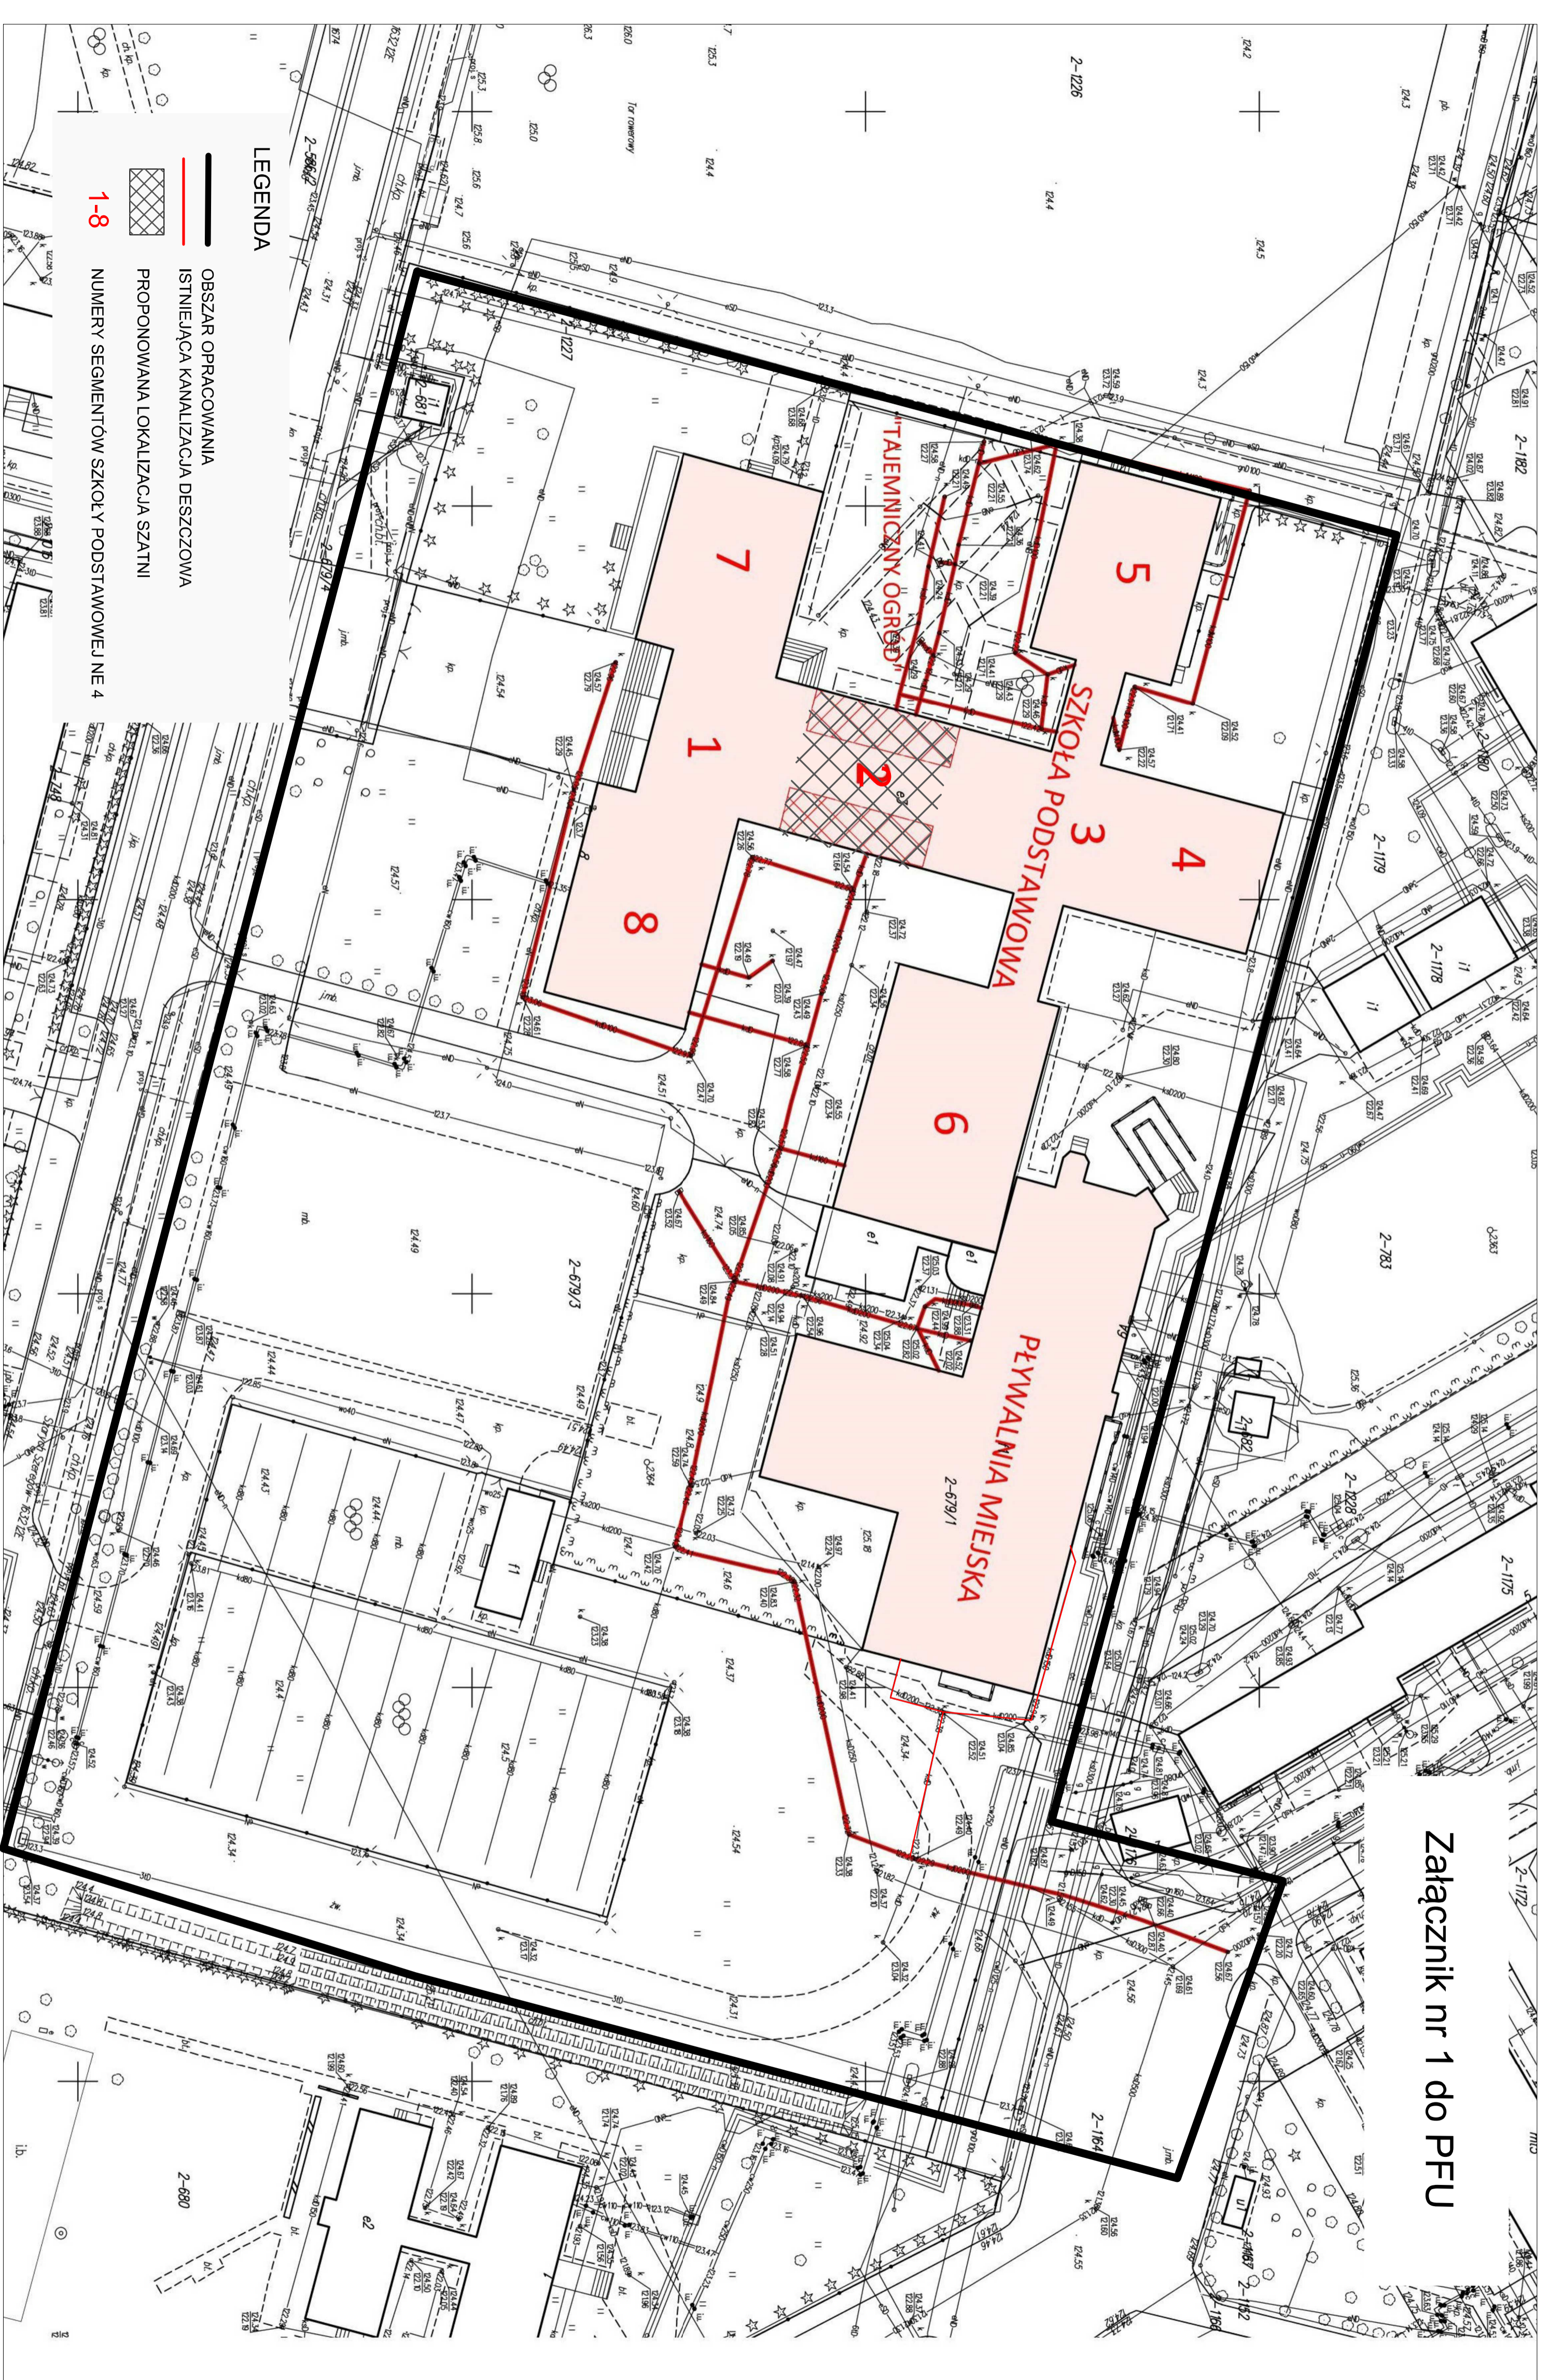

LEGENDA

- OBSZAR OPRACOWANIA
- ISTNIEJĄCA KANALIZACJA DESZCZOWA
- PROPONOWANA LOKALIZACJA SZATNI

1-8

NUMERY SEGMENTÓW SZKOŁY PODSTAWOWEJ NE 4