


Przebudowa ulicy Sportowej  
na odc. od ul. Jakubowicza do ul. Białej Góry  
w miejscowości Zielonki Wieś  
GMINA STARE BABICE

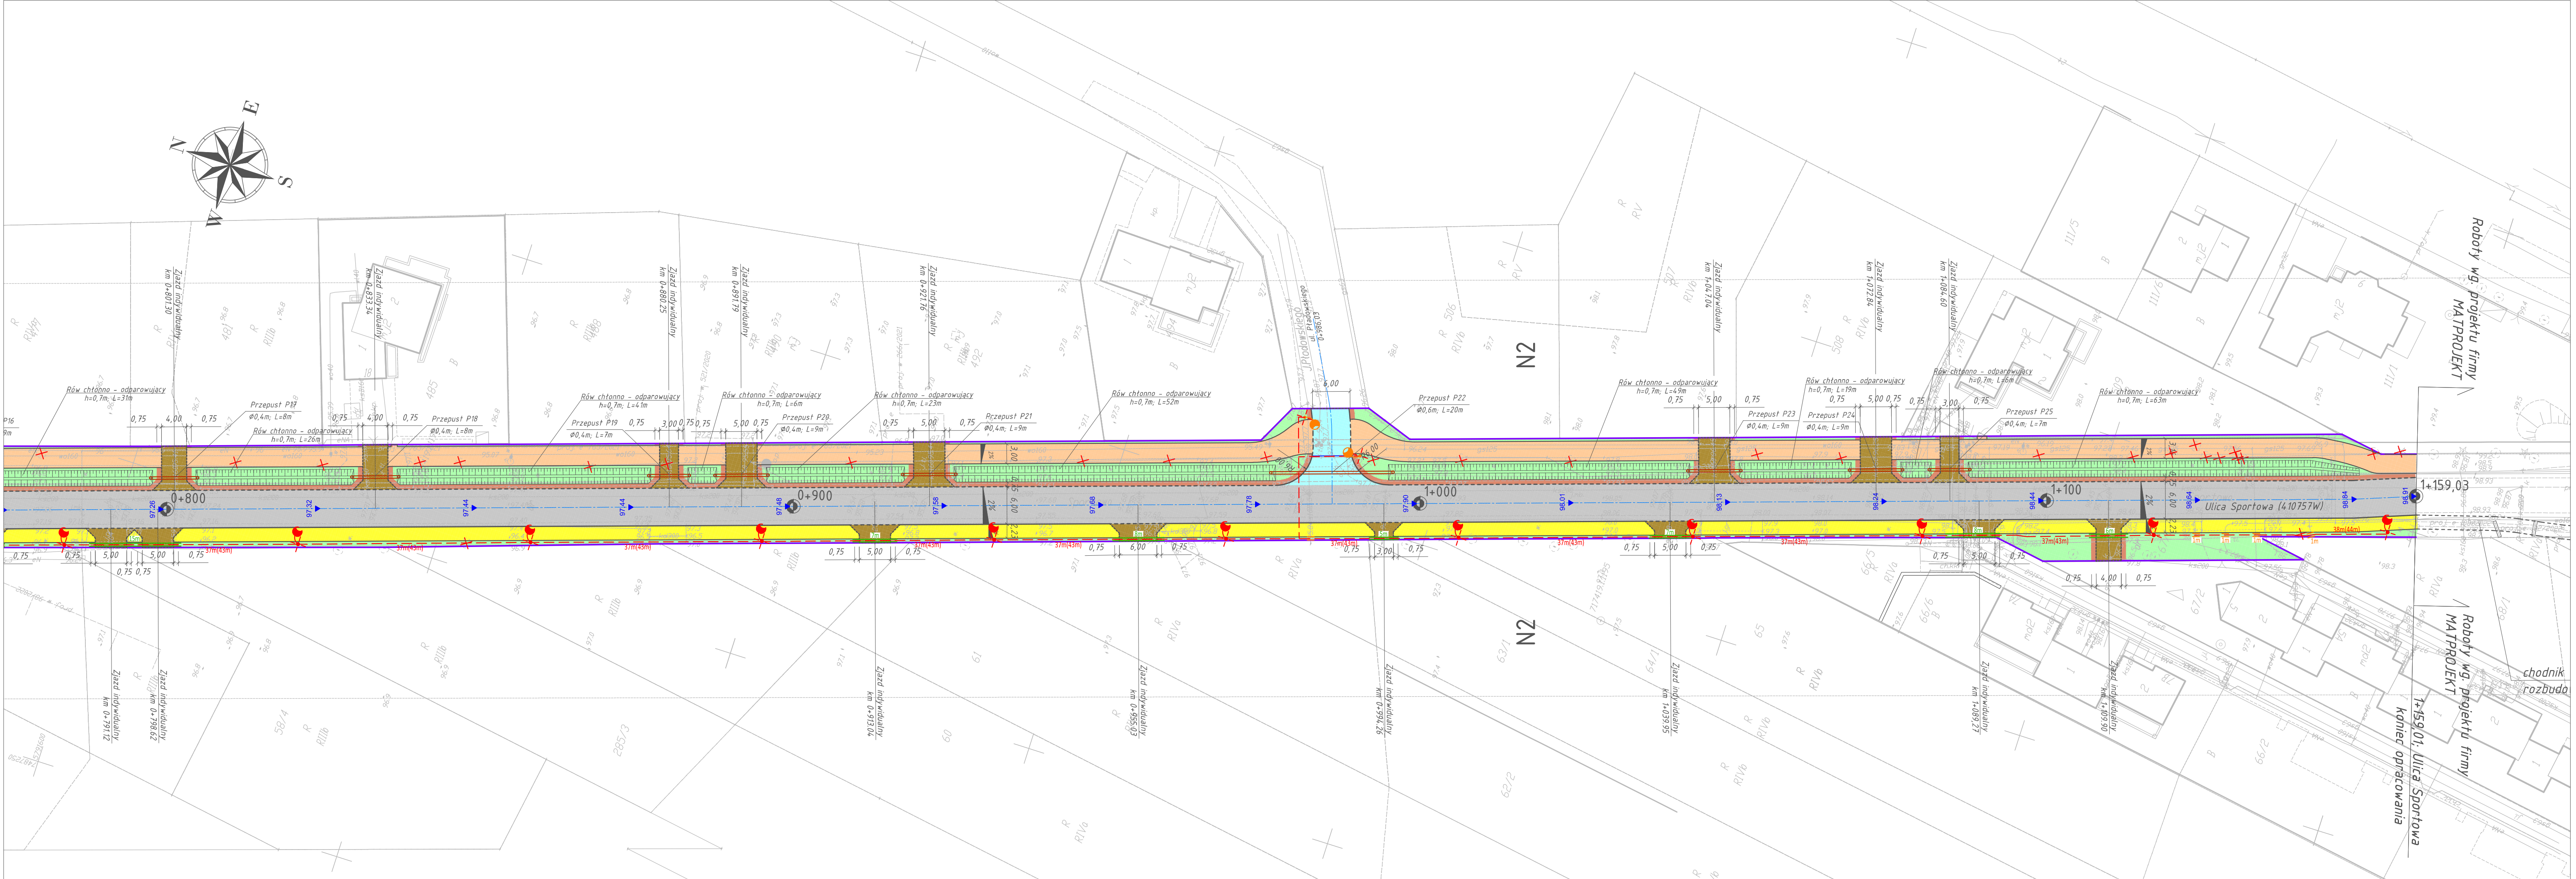

- Legenda:
- granicza opracowania
  - krawężnik wystający projektowany
  - krawężnik wtopiony projektowany
  - obrzeże betonowe projektowane
  - droga lokalna o naw. asf. projektowana
  - droga dojazdowa o naw. z kostki bet. projektowana
  - ścieżka pieszo - rowerowa projektowana
  - zjazd projektowany
  - chodnik projektowany
  - zielen projektowana
  - pobocze projektowane
  - rów drogowy
  - drzewo do wycinki
  - przeput
  - bariera ochronna
  - balustrada
  - projektowane oświetlenie
  - rzędne projektowane

Investor:	Wójt Gminy Stare Babice			Nr Umowy:	763/2021
Objekt:	Przebudowa ulicy Sportowej na odc. od ul. Jakubowicza do ul. Białej Góry w miejscowości Zielonki Wieś			Branża:	Drogowa
Treść rysunku:	Plan zagospodarowania terenu Plan sytuacyjno - wysokościowy			Skala:	1:500
Projektował: mgr inż. Robert Bartonowicz upr. bud.: MAZ/0002/PODOK/03	Sprawił: mgr inż. Mateusz Abramowicz upr. bud.: MAZ/0013/PW/02/20	Data: marzec 2023	Nr rysunku: <b>2.3</b>		