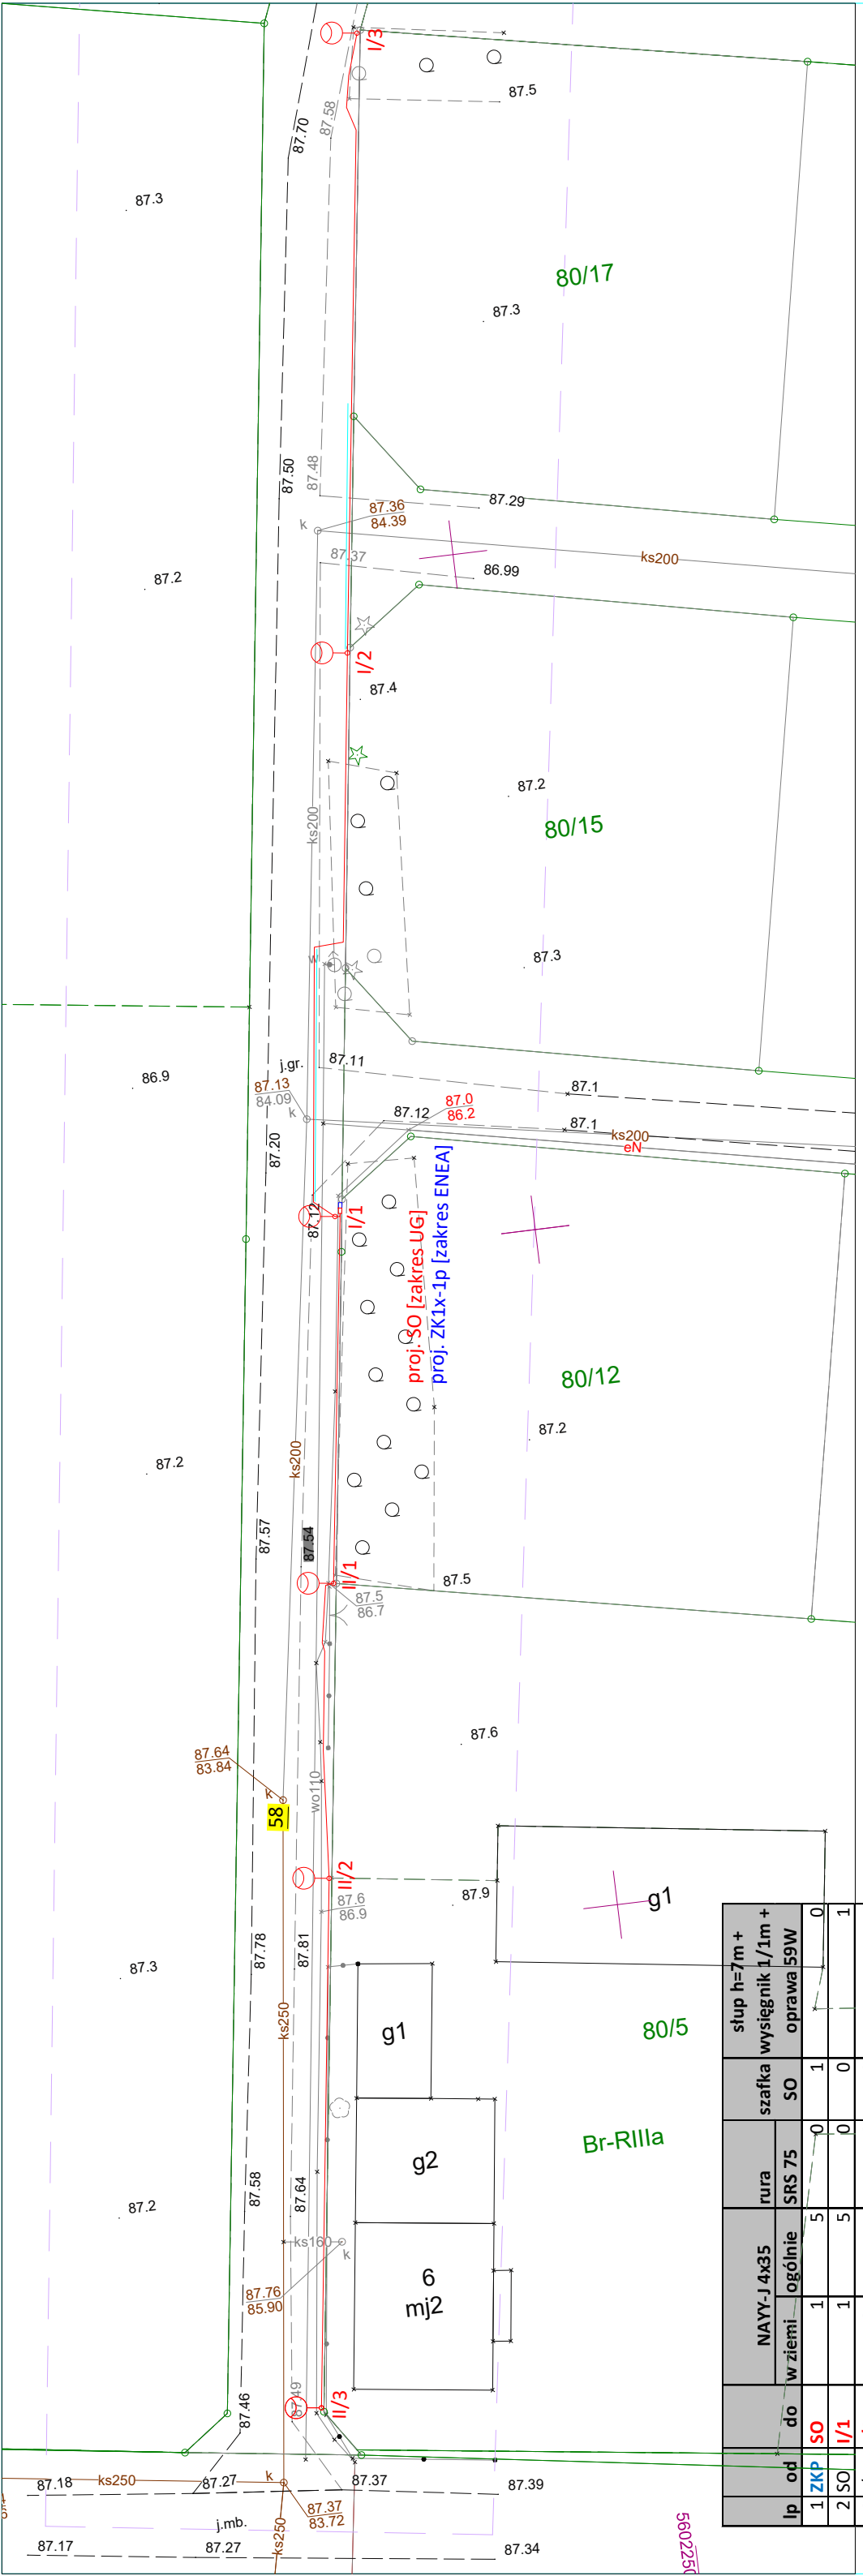

lp	od	do	NAYY-J 4x35 w ziemi	NAYY-J 4x35 ogólnie	rura SRS 75	szafka SO	słup h=7m + wysięgnik 1/1m + oprawa 59W	
1	ZKP	SO	1	5	0	1	0	6
2	SO	I/1	1	5	0	0	1	
3	I/1	I/2	37	41	19	0	1	
4	I/2	I/3	46	50	18	0	1	
5	SO	II/1	28	32	0	0	1	
6	II/1	II/2	22	26	0	0	1	
7	II/2	II/3	39	43	0	0	1	
			174	202	37	1	6	

Nr zlec. RRG.272.83.2021	Nr rys. E01	Arkusz 1/1	SKALA 1:500
Obiekt	OŚWIETLENIE DROGOWE		
Adres	WIERZEJA UL. KASZTANOWA DZ. 58		
Inwestor	GMINA DUSZNIKI UL. SPORTOWA 1, 64-550 DUSZNIKI		
Funkcja	Imię i nazwisko	Nr uprawnień	Podpis
Projektował	mgr inż. Andrzej Kuroczycki-Saniutycz	WKP/0131/POOE/06	
Zespół projektowy			
Sprawdził	mgr inż. Bohdan Kuroczycki-Saniutycz	45/80/Pw	
Element PLAN		Branża ELEKTRYCZNA – OŚWIETLENIE	Data 10.2021

za zgodność z oryginałem

mgr inż. Andrzej Kuroczycki-Saniutycz
Upr. do proj. bez ogr. WKP/0131/POOE/06
Upr. do proj. bez ogr. WKP/0131/OWOŚE/M
Rzec. [illegible] upr. do proj. bez ograniczeń
ul. Zacisze 9, 62-200 Gniezno

MAPA DO CELÓW PROJEKTOWYCH
Sekcje: 5.178.33.24.4.2, 5.178.33.24.4.4

Oznaczenie kancelaryjne pracy geodezyjnej		GK-III.6640.1.1179.2021
Nazwa miejscowości		WIERZEJA
Jednostka ewidencyjna	identyfikator	302402_2
	nazwa	Duszniki
Obręb ewidencyjny	identyfikator	302402_2.0615
	nazwa	Wierzeja
Działka:		58
Skala Mapy		1: 500
Nazwa układu współrzędnych	prostokątnych płaskich	2000
	układ wysokości	Kronsztad
Oznaczenie granic obszaru, który był przedmiotem aktualizacji		— — — —
Informacja o służebnościach gruntowych mających wpływ na zagospodarowanie gruntów zlokalizowanych w granicach projektowanej inwestycji *)		Nie wykonano ustalenia obciążeń służebnościami
Oznaczenie i symbol konturu użytku gruntowego, który nie jest ujawniony w bazie ewidencji gruntów i budynków		
Data opracowania mapy		13.07.2021r.

BIURO USŁUG GEODEZYJNO-KARTOGRAFICZNYCH »GEOPOM« Bogusław Rybarczyk tel. 61-29-22-100 64-500 Szamotuły, ul. Akacjowa 3 Regon 630500781 NIP 787-149-87-74

nazwa /imię i nazwisko wykonawcy

Bogusław Rybarczyk
imię i nazwisko geodety uprawnionego, który opracował mapę

GEODETA BUGK „GEOPOM" Sebastian Stopa 64-550 Duszniki ul. Chełmińska 33 tel. służb. 67-20-22-100

podpis osoby reprezentującej wykonawcę

BOGUSŁAW RYBARCZYK geodeta uprawniony pozw. nr 9135 ul. Akacjowa 3, 64-500 Szamotuły tel. kom. 513 059 061 tel./fax 61 29 22 100

9135
nr uprawnień i podpis geodety

Kolorem czerwonym zaznaczono punkty osnowy geodezyjnej, które podlegają ochronie. Zgodnie z art. 48 ust. 1 pkt 3 ustawy z dnia 17 maja 1989r. – Prawo geodezyjne i kartograficzne (tekst jedn.: Dz. U. z 2017r poz. 2101 z późn. zm.), kto wbrew przepisom art. 15 niszczy, uszkadza, przemieszcza znaki geodezyjne, grawimetryczne lub magnetyczne i urządzenia zabezpieczające te znaki oraz budowle triangulacyjne, a także nie zawiadamia właściwych organów o zniszczeniu, uszkodzeniu lub przemieszczeniu znaków geodezyjnych, grawimetrycznych lub magnetycznych, urządzeń zabezpieczających te znaki oraz budowli triangulacyjnych – podlega karze grzywny.

Nie wyklucza się istnienia w terenie innych niewykazanych na mapie urządzeń podziemnych, które nie były zgłoszone do inwentaryzacji lub, o których brak jest informacji w instytucjach branżowych

Oświadczam, że dokumenty powstałe w wyniku prac geodezyjnych uzyskały pozytywny wynik weryfikacji w dniu ...21.07....2021

GK-III.6640.1.1179.2021
(dane identyfikujące zgłoszenie prac geodezyjnych)

P.3024.2021.2119
(Identyfikator ewidencyjny materiału zasobu – operatu technicznego)

STAROSTA SZAMOTULSKI
(Nazwa organu Służby Geodezyjnej i Kartograficznej który otrzymał zgłoszenie)

BOGUSŁAW RYBARCZYK geodeta uprawniony pozw. nr 9135 ul. Akacjowa 3, 64-500 Szamotuły tel. kom. 513 059 061 tel./fax 61 29 22 100

(Imię, nazwisko oraz nr uprawnień geodety uprawionego)
Jestem świadomy odpowiedzialności karnej za złożenie fałszywego oświadczenia