

Woj. wielkopolskie
Powiat: czarnkowsko - trzcianiecki
Jednostka ewidencyjna: 300205_2, Lubasz
Obręb: 0009, Lubasz

Układ współrzędnych: „1965”
Układ odniesienia: Kronstadt

Stan na dzień: 22-04-2016

Identyfikator: GK.6640.658.2016

Wykonał:

Firma Handlowo - Usługowa, MARKO,
Marek Horoszkiewicz
Geodeta uprawniony 17508
Ul. Mysłowska 2 tel. 285-59-52
64-700 Czarnków kom.0608-114-808


Kierownik robót
geodeta uprawniony 18950
Tomasz Janek

Świadczą, że niniejszy dokument został opracowany w wyniku prac geodezyjnych i kartograficznych, których rezultaty zawiera operat techniczny wpisany do ewidencji materiałów państwowego zasobu geodezyjnego i kartograficznego

STAROSTA CZARNKOWSKO - TRZCIANIECKI

3002.406.74-2/2016
(Identyfikator ewidencyjny materiału zasobu - operatu technicznego)
28 KWI. 2016
(Data wpisania operatu technicznego do ewidencji materiałów zasobu)

mgr inż. Andrzej Matysiński
(imię, nazwisko i podpis osoby upoważnionej organu Geodezji, Kartografii i Katastru)

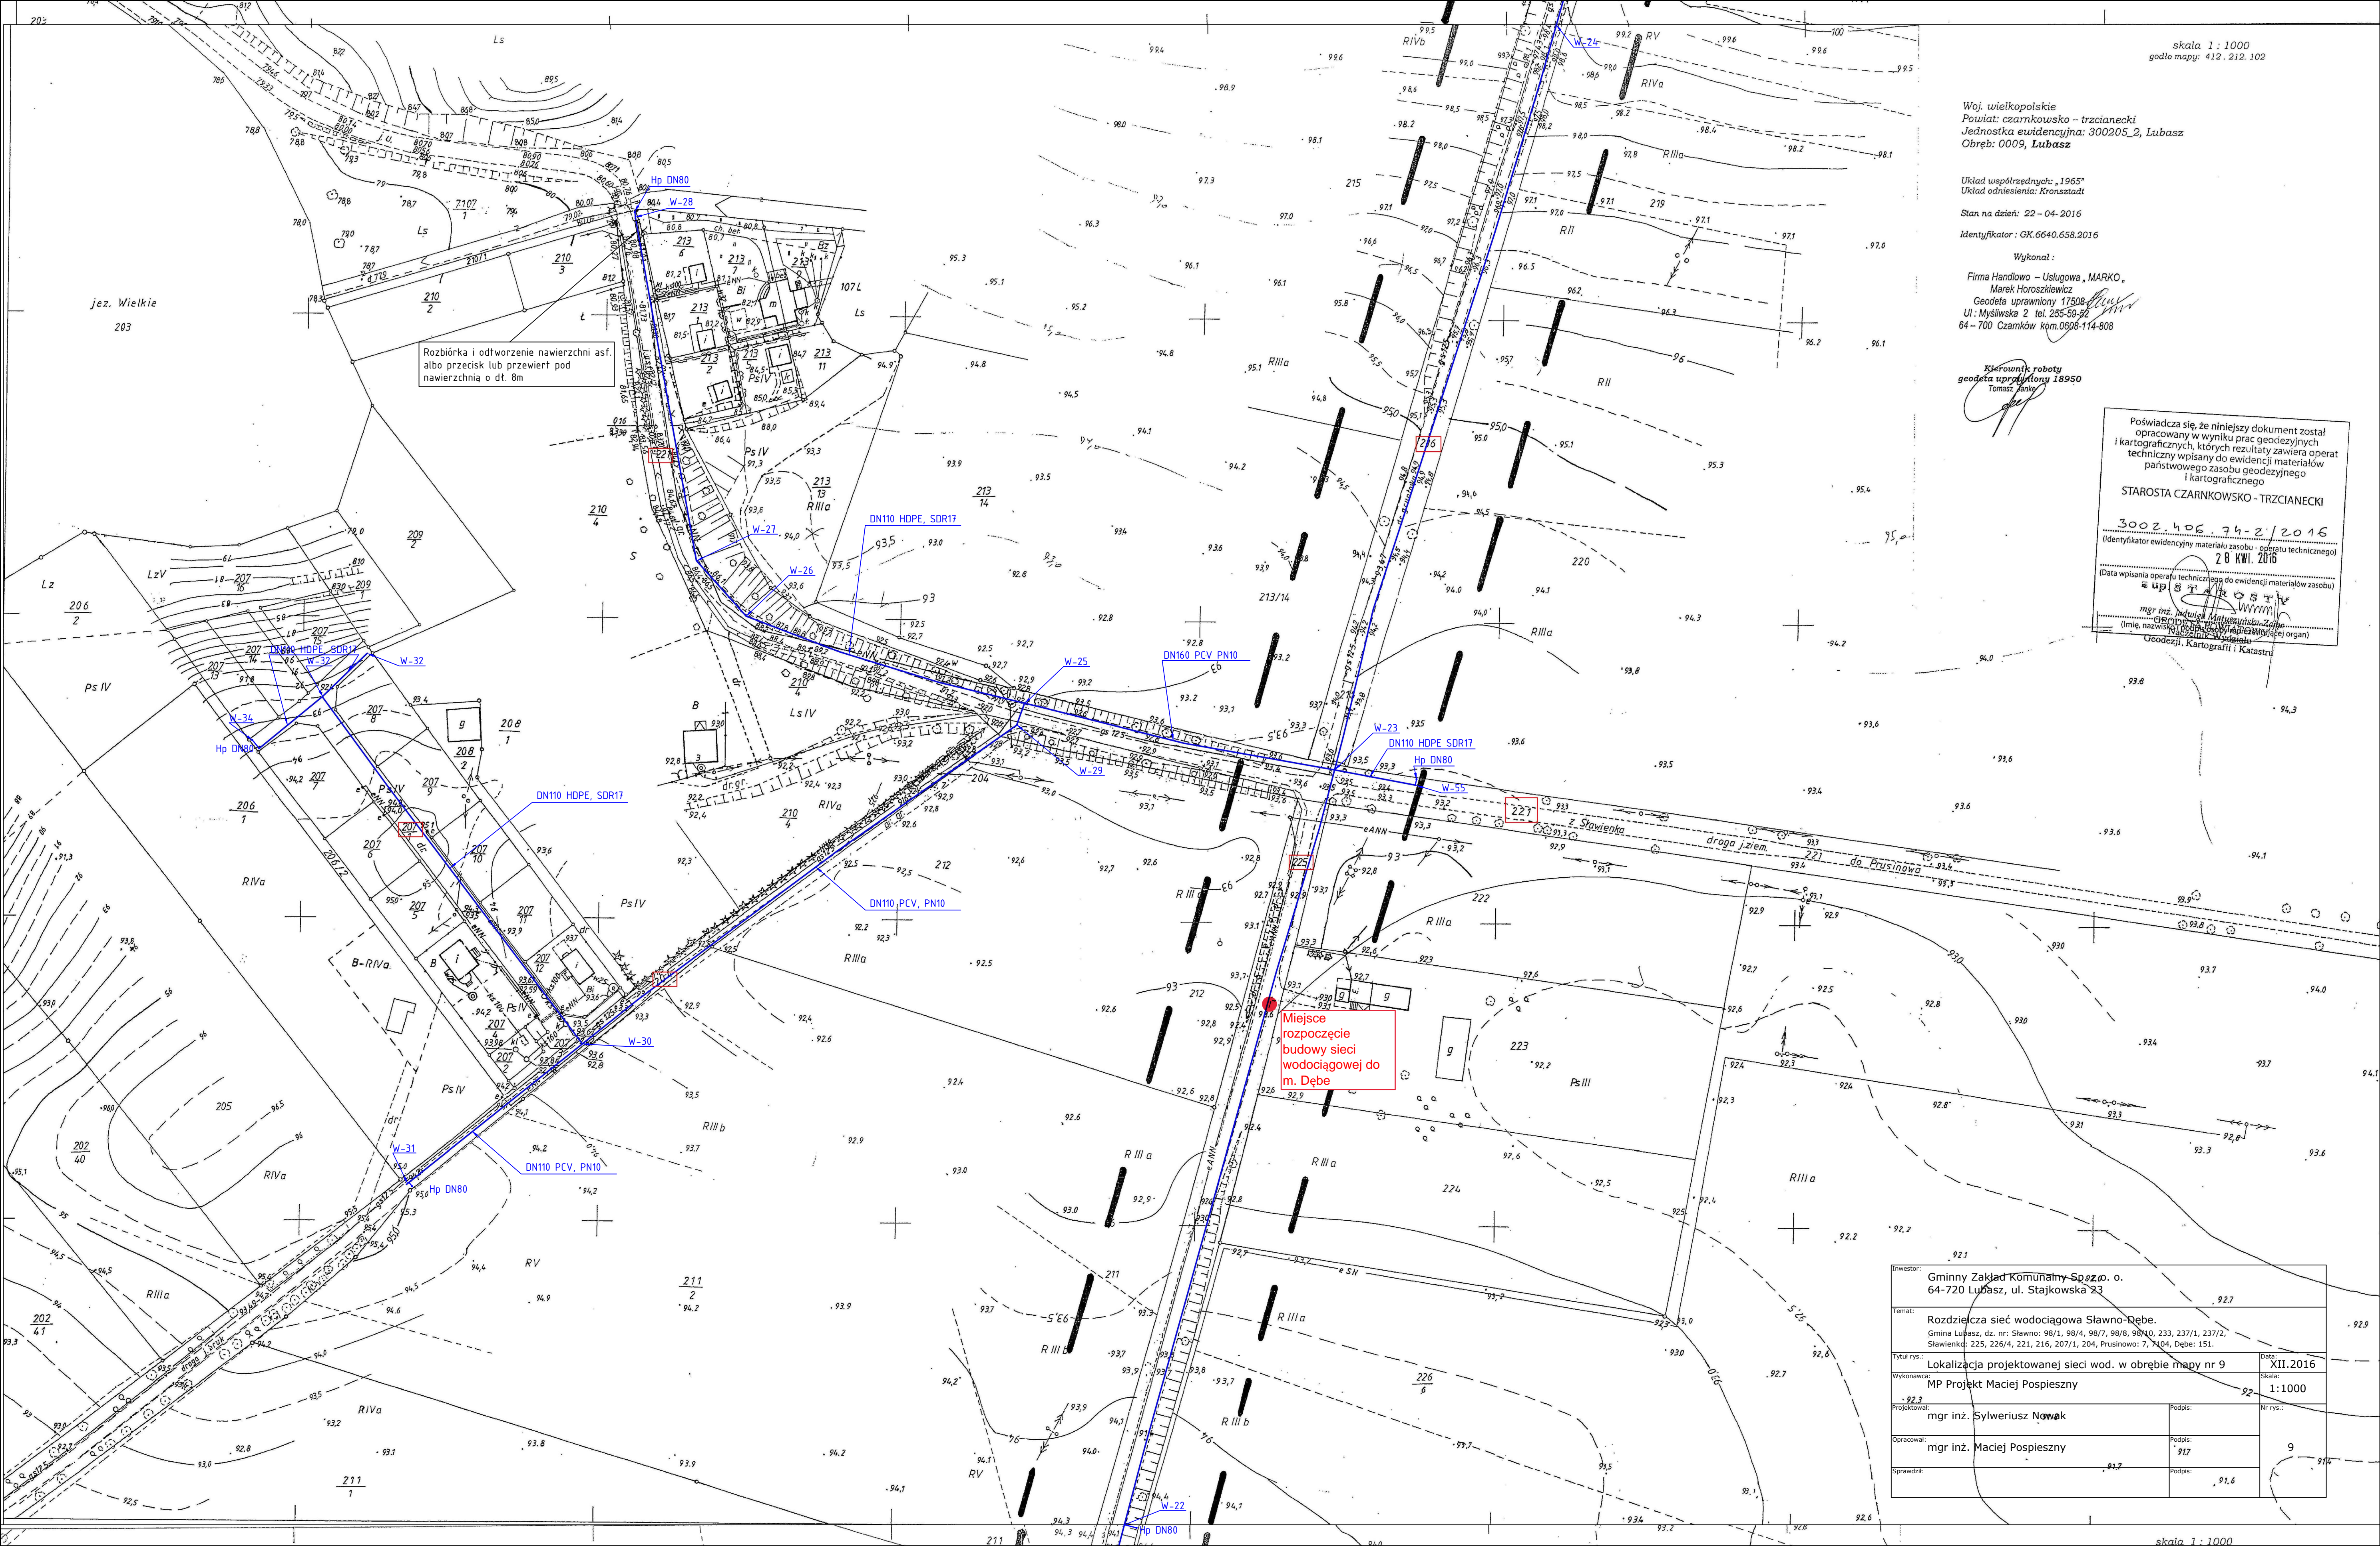

Rozbiórka i otworzenie nawierzchni asf. albo przecisk lub przewiert pod nawierzchnią o dt. 8m

Miejsce rozpoczęcia budowy sieci wodociągowej do m. Dębe

Inwestor: Gminny Zakład Komunalny Sp. z o. o. 64-720 Lubasz, ul. Stajkowska 23		Data: XII.2016	
Temat: Rozdzielca sieć wodociągowa Sławno-Dębe. Gmina Lubasz, dz. nr: Sławno: 98/1, 98/4, 98/7, 98/8, 98/10, 233, 237/1, 237/2, Sławienki: 225, 226/4, 221, 216, 207/1, 204, Prusinowo: 7, 7404, Dębe: 151.			
Tytuł rys.: Lokalizacja projektowanej sieci wod. w obrębie mapy nr 9		Skala: 1:1000	
Wykonawca: MP Projekt Maciej Pospieszny	Projektował: mgr inż. Sylwester Nowak		Nr rys.: 9
Opracował: mgr inż. Maciej Pospieszny	Podpis: 917	Podpis: 916	
Sprawdził: 917	Podpis: 916		