



Gminny Zakład Gospodarki Komunalnej i Mieszkaniowej w Wągrowcu

GZGKiM.50361-277/21.KT

Wągrowiec, 24.01.2022 r.

Investor:

Gminny Zakład Gospodarki Komunalnej i Mieszkaniowej
w Wągrowcu
ul. Janowiecka 98A
62-100 Wągrowiec

WARUNKI PRZYŁĄCZENIA DO SIECI KANALIZACYJNEJ NR **KP/653/12/2021**

Na podstawie złożonego wniosku Inwestora z dnia 29.12.2021 r. określam następujące warunki przyłączenia do sieci kanalizacyjnej:

- I. **Miejsce odbioru ścieków:**
Istniejący budynek użytkowy (4 lokale użytkowe, 1 lokal mieszkalny), w miejscowości Łekno, ul. Podgórna 2, dz. nr 265/12 obręb Łekno.
- II. **Miejsce podłączenia przyłącza do sieci kanalizacyjnej i jej parametry techniczne, w tym średnica kanalizacji:**
Istniejąca studzienka przyłączeniowa zabudowana na „przykanaliku” grawitacyjnym \varnothing 160 mm w działce o nr ewid. 247/2 obręb Łekno.
- III. **Określenie ilości i jakości odprowadzonych ścieków z podziałem na ścieki bytowe i przemysłowe:**
- ścieki bytowe: $Q_{\text{sr.d}} = 0,4\text{m}^3/\text{dobę}$, $Q_{\text{maxh}} = 0,02\text{m}^3/\text{h}$,
- ścieki przemysłowe: $Q_{\text{sr.d}} = 0\text{m}^3/\text{dobę}$, $Q_{\text{maxh}} = 0\text{m}^3/\text{h}$.
- IV. **Parametry techniczne przyłącza:**
 1. Średnica przyłącza odpowiednia do ilości wprowadzanych do kanalizacji sanitarnej ścieków, jednak nie mniejsza niż **160mm**. Stosować rurę kanalizacyjną PVC-U z kielichem i uszczelką „EURO” klasy S (SDR34; SN8).
 2. Na wewnętrznej instalacji kanalizacji sanitarnej należy zastosować urządzenie przeciwzalewowe zgodnie z Polską Normą dotyczącą urządzeń przeciwzalewowych (klapa zwrotna).
 3. Przed przystąpieniem do budowy przyłącza należy sporządzić plan sytuacyjny, o którym mowa w art. 29a ust. 1 ustawy z dnia 7 lipca 1994r.- Prawo budowlane (DZ. U. z 2019r. poz.1186, ze zm.), uwzględniający niniejsze warunki przyłączenia do sieci.
 4. Sposób i miejsce posadowienia przyłącza należy uzgodnić z Powiatowym Zarządem Dróg w Wągrowcu, dz. geod. nr 247/2 obręb Łekno.
 5. Zaleca się, by plan sytuacyjny uwzględniający niniejsze warunki przyłączenia sporządziła osoba posiadająca odpowiednie uprawnienia do projektowania w zakresie instalacji lub sieci wodno – kanalizacyjnych.
 6. W przypadku stwierdzenia potrzeby wyeliminowania zagrożeń wynikających z możliwej kolizji między sytuowanymi na tym samym terenie sieciami uzbrojenia terenu, należy



Gminny Zakład Gospodarki Komunalnej i Mieszaniowej w Wągrowcu

złożyć do Starosty Wągrowieckiego wniosek o objęcie naradą koordynacyjną sytuowania projektowanego przyłącza.

V. Budowa przyłącza:

1. Wszystkie użyte materiały do budowy przyłącza powinny posiadać dopuszczenie do stosowania w budownictwie.
2. Zaleca się, aby na trasie projektowanego przyłącza kanalizacyjnego zachować strefę ochronną w pasie 2,00 m- jeden metr w każdą stronę (licząc od osi przewodu) wolnej od zabudowy stałej, tymczasowej i sadzenia drzew. Utwardzenie może być z elementów rozbielalnych np. kostka, płytki, chodnik.
3. Kanał kanalizacyjny należy układać na takim poziomie aby zapewnić w najpłytszym miejscu posadowienia rury – przykrycie gruntem min. 1,2m.
4. Należy zapewnić spadek kanału kanalizacyjnego od budynku do studzienki przyłączeniowej, zapewniający prawidłowe działanie instalacji i przyłącza.
5. Wykonane przyłącze należy poddać próbie szczelności.
6. Na warstwę obsypki rury położyć folię znacznikową koloru brązowego z zatopionym przewodem w celu oznaczenia trasy kanału kanalizacyjnego.
7. Wykop zasypać gruntem rodzimym, zagęszczając go warstwami.
8. Wybudowane przyłącze podlega geodezyjnej inwentaryzacji powykonawczej.

VI. Wymagania dotyczące dokonywania pomiaru ilości zrzucanych ścieków:

Ilość ścieków będzie rozliczana na podstawie ilości pobranej wody, w oparciu o odczyty z wodomierza głównego lub zainstalowanego na koszt odbiorcy dodatkowego wodomierza do rozliczania ilości bezpowrotnie zużytej wody.

VII. Informacje formalno – prawne:

1. Inwestor po analizie sytuacji formalno – prawnej, decyduje czy budowa wymaga uzyskania pozwolenia na budowę, podlega zgłoszeniu czy realizowana jest w oparciu o art. 29a ustawy z dnia 7 lipca 1994r. Prawo budowlane.
2. Zabrania się wprowadzania do sieci kanalizacji sanitarnej wód opadowych i roztopowych oraz wód drenażowych.
3. Budowa przyłącza podlega obowiązkowi geodezyjnego wyznaczenia, o którym mowa w art. 43 ust. 1 ustawy z dnia 7 lipca 1994r. Prawo budowlane, za wyjątkiem sytuacji, gdy jego połączenie z siecią znajduje się na tej samej działce co przyłącze lub na działce przyległej.
4. Realizację budowy przyłącza do sieci zapewnia na własny koszt osoba ubiegająca się o przyłączenie nieruchomości do sieci.
5. Przyłącze kanalizacyjne (odcinek przewodu łączącego wewnętrzną instalację kanalizacyjną w nieruchomości odbiorcy usług z siecią kanalizacyjną, za pierwszą studzienką, licząc od strony budynku, a w przypadku jej braku do granicy nieruchomości gruntowej) na całej swej długości stanowi własność odbiorcy usługi, niezależnie od tego, kto jest właścicielem nieruchomości przez które przebiega przyłącze.
6. Odbiorca usługi odpowiada za zapewnienie niezawodnego działania instalacji wewnętrznej i przyłącza kanalizacyjnego.
7. Zgodnie z art. 28 ust. 4 ustawy z dnia 7 czerwca 2001 roku o zbiorowym zaopatrzeniu w wodę i zbiorowym odprowadzaniu ścieków, kto bez uprzedniego zawarcia umowy wprowadza ścieki do urządzeń kanalizacyjnych, podlega karze ograniczenia wolności albo grzywny do 10 000zł.



Gminny Zakład Gospodarki Komunalnej i Mieszkaniowej w Wągrowcu

VIII. Odbiór przyłącza:

1. Warunkiem dokonania odbioru przez GZGKiM w Wągrowcu przyłącza kanalizacyjnego jest wykonanie przyłącza zgodnie z niniejszymi warunkami przyłączenia do sieci.
2. Inwestor powiadomi pisemnie GZGKiM w Wągrowcu o zakończeniu robót budowlano-montażowych i o gotowości do odbioru przyłącza co najmniej na 3 dni robocze przed planowanym terminem odbioru. Do wniosku o wykonanie odbioru przyłącza kanalizacyjnego Inwestor dołącza:
 - a) pozwolenie na budowę lub zaświadczenie organu administracji architektoniczno - budowlanego (Starosty) o dokonaniu zgłoszenia i braku podstaw do wniesienia sprzeciwu wraz z projektem zagospodarowania działki lub terenu wraz z opisem technicznym instalacji, wykonany przez projektanta posiadającego odpowiednie uprawnienia budowlane lub plan sytuacyjny, o którym mowa w [art. 29a ust. 1](#) ustawy z dnia 7 lipca 1994 r. - Prawo budowlane (Dz. U. z 2019 r. poz. 1186, z późn. zm.), uwzględniający niniejsze warunki przyłączenia do sieci, na podstawie którego zostało wykonane przyłącze kanalizacyjne,
 - b) Mapę geodezyjnej inwentaryzacji powykonawczej przyłącza opatrzoną klauzulą urzędową stanowiącą potwierdzenie przyjęcia do państwowego zasobu geodezyjnego i kartograficznego zbiorów danych lub dokumentów albo oświadczenie wykonawcy prac geodezyjnych o uzyskaniu pozytywnego wyniku weryfikacji,
 - c) Zgodę na umieszczenie urządzeń w działce nr 247/2 obręb Łekno od właściciela działki – Powiatowy Zarząd Dróg w Wągrowcu,
 - d) Protokoły odbioru pasa drogowego.
3. Przyłącze zgłoszone jest do odbioru w stanie odkrytym.

VIII. Okres ważności warunków przyłączenia:

Warunki przyłączenia są ważne przez okres dwóch lat od daty ich wydania.

IX. Załącznik:


Kopia szkicu sytuacyjnego, załączonego przez Inwestora do wniosku o wydanie warunków przyłączenia, określającego usytuowanie przyłącza w stosunku do istniejącej sieci kanalizacyjnej oraz innych obiektów i sieci uzbrojenia terenu.

Potwierdzam odbiór warunków przyłączenia:


data i czytelny podpis

Handwritten signature

DYREKTOR
Handwritten signature
mgr inż. Agnieszka Ciemachowska

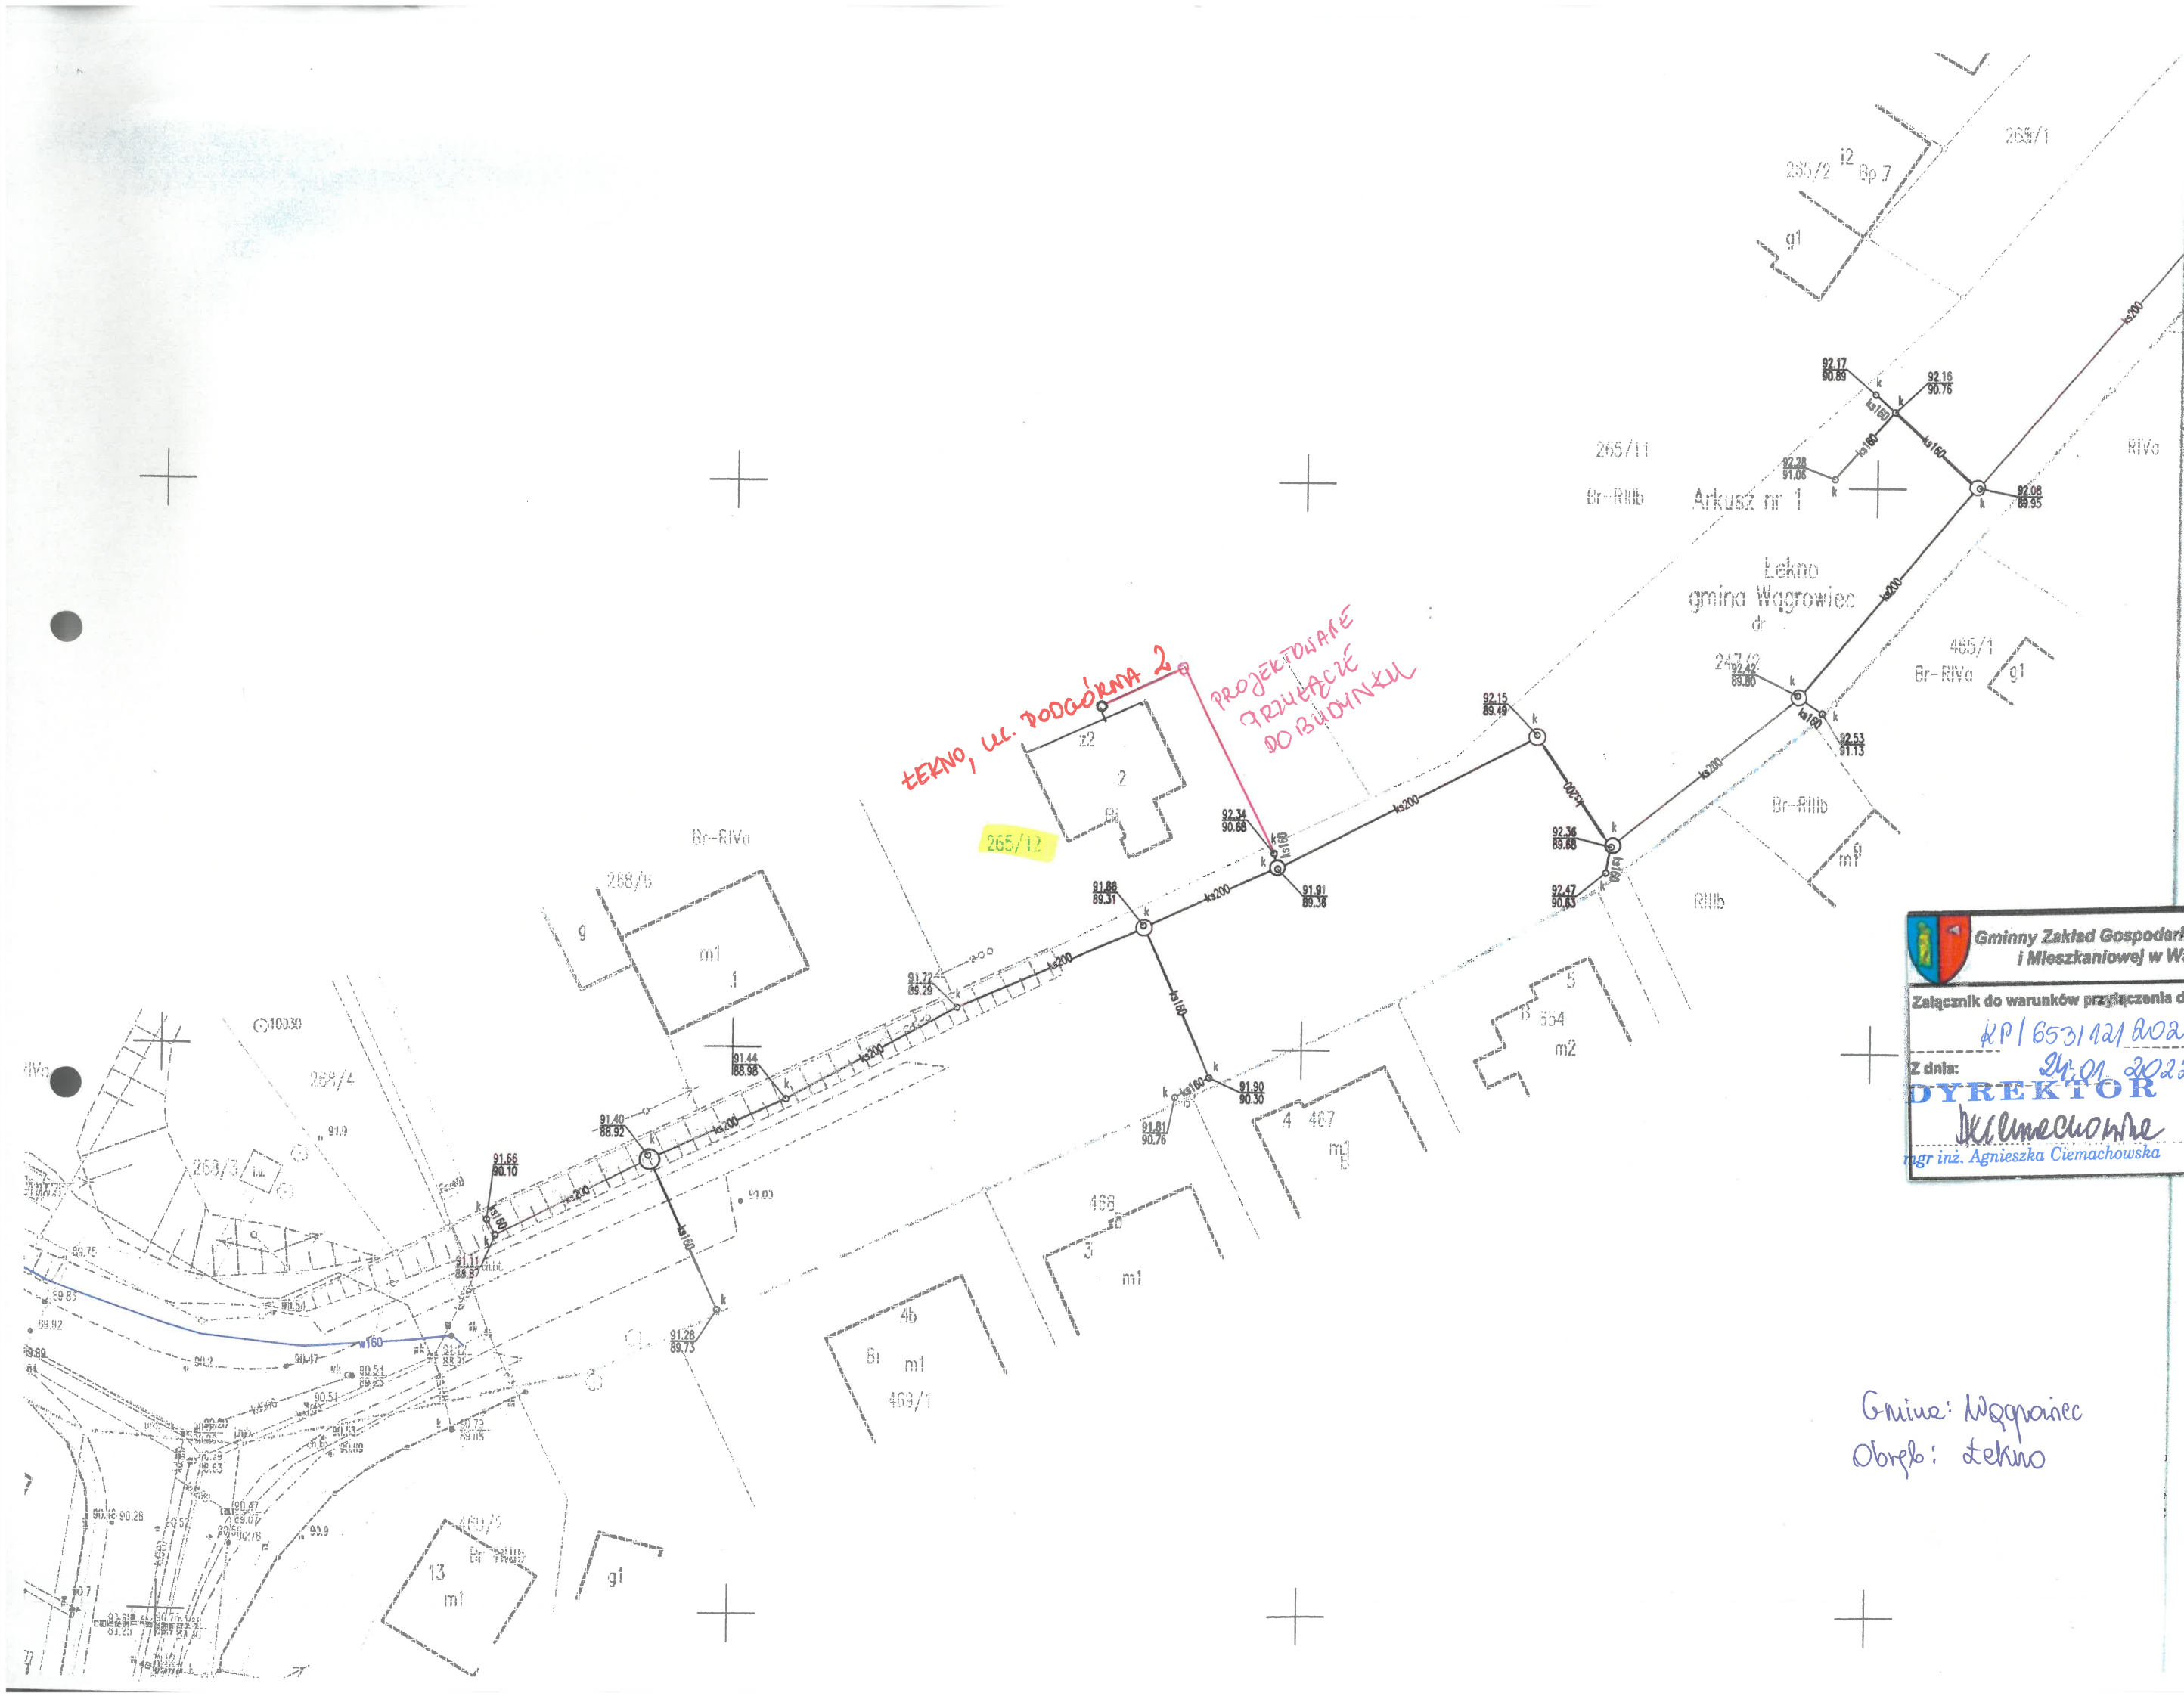

LEKNO, UL. PODGÓRKA 2
 265/12
 PROJEKTOWANE PRZYŁĄCZE DO BUDYNKU

 Gminny Zakład Gospodarki Komunalnej i Mieszkaniowej w Wągrowcu	
Załącznik do warunków przyłączenia do sieci nr:	
RP/6531/22/0021	
Z dnia: 24.01.2022 r.	
DYREKTOR	
A. Ciemachowska	
mgr inż. Agnieszka Ciemachowska	

Gmina: Wągrowiec
 Obręb: Lekno



Powiatowy Zarząd Dróg w Wągrowcu

ul. Gnieźnieńska 53 tel / fax REGON: 570798203
62-100 Wągrowiec (67) 26 85 480 NIP: 766-16-40-504
www.pzd.wagrowiec.pl e-mail: biuro@pzd.wagrowiec.pl



PZD-DM/435/41/2022

Wągrowiec, dn. 15.04.2022r.

POWIATOWY ZARZĄD DRÓG W WĄGROWCU

62-100 Wągrowiec, ul. Gnieźnieńska 53
Tel./Fax/modem/ 67 26 85 480
REG. 570798203, NIP 766 16 40 504

DECYZJA

Na podstawie art. 39 ust. 1a, 3, 3a, 4 i 5 w związku z art. 19 ust. 1 oraz ust. 2 pkt. 3 i art. 21 ust. 1 ustawy z dnia 21 marca 1985 r. o drogach publicznych (t.j. Dz. U z 2021 r. poz. 1376 ze zm.) oraz na podstawie art. 104 oraz 107 ustawy z dnia 14 czerwca 1960 r. Kodeks Postępowania Administracyjnego (t.j. Dz. U. z 2021r. poz. 735 ze zm.) działając w oparciu o Uchwałę nr 375/2012 Zarządu Powiatu Wągrowieckiego z dnia 15 listopada 2012 r. upoważniającą do wydawania decyzji administracyjnych w zakresie przewidzianym ustawą, po rozpatrzeniu wniosku, który wpłynął do Powiatowego Zarządu Dróg w Wągrowcu w dniu: **13.04.2022r.** złożonego przez:

**Gminny Zakład Gospodarki Komunalnej i Mieszkaniowej w Wągrowcu ,
ul. Janowiecka 98A, 62-100 Wągrowiec**

o zezwolenie na lokalizację w pasie drogowym obiektów budowlanych lub urządzeń niezwiązanych z potrzebami zarządzania drogami lub potrzebami ruchu drogowego,

ZEZWAŁAM

Gminnemu Zakładowi Gospodarki Komunalnej i Mieszkaniowej w Wągrowcu, ul. Janowiecka 98A, 62-100 Wągrowiec na lokalizację infrastruktury technicznej – przyłącza kanalizacji sanitarnej, w pasie drogi powiatowej nr 1603P (dz. ewid. nr 247/2, obr. Łekno, gm. Wągrowiec), do nieruchomości stanowiącej działkę nr 265/12, obr. Łekno, gm. Wągrowiec - zgodnie z załącznikiem graficznym stanowiącym integralną część niniejszej decyzji oraz przy zachowaniu następujących warunków:

Gminny Zakład Gospodarki Komunalnej i Mieszkaniowej
62-100 Wągrowiec, ul. Janowiecka 98A
Wpł. dnia 15.04.2022
L.dz. 654
Ilość załączników -
Podpis: [Podpis]

1. **Zobowiązuje się wnioskodawcę przed przystąpieniem do prowadzenia robót w pasie drogowym do wystąpienia do zarządcy drogi z wnioskiem** o wydanie decyzji na prowadzenie robót w pasie drogowym i ustalenie za powyższe opłaty oraz decyzji ustalającej opłatę roczną za umieszczenie w pasie drogowym urządzeń niezwiązanych z potrzebami zarządzania drogami lub potrzebami ruchu drogowego **wraz z zatwierdzonym projektem czasowej organizacji ruchu na czas prowadzenia robót.** W przypadku, gdy roboty nie będą miały wpływu na bezpieczeństwo uczestników ruchu drogowego – Inwestor złoży oświadczenie o zabezpieczeniu miejsca robót i wzięciu odpowiedzialności za teren robót. Szczegółowe warunki przywrócenia pasa drogowego do stanu użyteczności zostaną określone w decyzji na zajęcie pasa drogowego.

2. Jeżeli budowa, przebudowa lub remont drogi wymaga przełożenia urządzenia lub obiektu, o którym mowa w art. 39 ust. 3, koszt tego przełożenia ponosi jego właściciel, zgodnie z art. 39 ust. 5 ustawy o drogach publicznych. Wykonanie przełożenia infrastruktury winno nastąpić w terminie 1 miesiąca od daty otrzymania wezwania od zarządcy drogi, lub w innym terminie w uzgodnieniu z zarządcą drogi.

3. Zarządca drogi nie bierze odpowiedzialności za ewentualne uszkodzenia urządzenia podczas wykonywania robót utrzymaniowych w pasie drogowym.

4. Zarządca drogi zastrzega sobie prawo do budowy lub umieszczenia infrastruktury drogowej nad uzgodnionym przebiegiem sieci/przylącza.

5. Tut. Zarząd nie ponosi odpowiedzialności za kolizje z urządzeniami obcymi, znajdującymi się w pasie drogowym drogi powiatowej. Lokalizację tych urządzeń ustalić z ich użytkownikami i właścicielami. W przypadku, gdy budowa urządzenia koliduje z istniejącymi urządzeniami i obiektami infrastruktury technicznej niezwiązanej z gospodarką drogową inwestor na swój koszt dokona przełożenia lub zabezpieczenia ww. urządzeń lub obiektów.

6. Pod zjazdami/peronami/jezdnią/skrzyżowaniami/obiektami inżynierskimi/drzewami wbudowanie urządzenia musi nastąpić przy wykorzystaniu metody przecisku/przewiertu sterowanego w rurze osłonowej. W pozostałych przypadkach zezwala się na ułożenie urządzenia w wykopie otwartym. Głębokość posadowienia min. 1,0 m poniżej rzędnej konstrukcji jezdni/dna rowu.

7. Głębokość posadowienia, umieszczenie taśmy ostrzegawczej, badanie wskaźnika zagęszczenia należy potwierdzić dokumentacją fotograficzną.

Miejsce wykonania wykopu przed rozpoczęciem prac należy zinwentaryzować przy pomocy dokumentacji fotograficznej.

Zasypywanie wykopów nie może być prowadzone w okresie mrozów, a roboty ziemne należy wykonywać wg normy PN-S-02205.

Zasypanie wykopu, należy wykonywać gruntem kategorii G1, warstwowo grubości 20-40 cm z zagęszczeniem.

Wymagany wskaźnik zagęszczenia to:

$I_s = \text{min. } 1,0$ do głębokości 1,2 m

$I_s = \text{min. } 0,97$ poniżej 1,2 m istniejącego terenu

Podczas odbioru pasa drogowego należy dołączyć sprawdzone laboratoryjnie protokoły współczynników zagęszczenia gruntu.

8. Ewentualną zasuwę/zawór osadzić w płycie nośnej betonowej lub metalowej w kształcie prostokąta.

9. Wszelkie odkształcenia elementów pasa drogowego w miejscu robót w **ciągu 2 lat** od zakończenia robót będą usuwane na koszt Wykonawcy.

10. Elementy chodnika/zjazdu (kostka/płyty, obrzeża) uszkodzone podczas rozbiórki należy wymienić na nowe. Dla posadowienia obrzeża/krawężnika wykonać ławę betonową z oporem C12/15, kostkę/płyty ułożyć na podbudowie z chudego betonu $R_m = 6,0 - 9,0$ MPa gr. 20 cm. Ułożenie kostki/płyt winno odbywać się pod nadzorem pracownika PZD w Wągrowcu, po uprzednim odbiorze podbudowy.

11. Należy wytyczyć punkty graniczne działki 265/12 na połączeniu z pasem drogowym i **oznakować je betonowymi słupkami żółto-czarnymi z napisem "pas drogowy"**, celem oceny prawidłowej lokalizacji wykonanej sieci/przylącza. Dopuszcza się odstępstwo od tej zasady dla nieruchomości zabudowanych na długości, których zlokalizowane są ogrodzenia usytuowane w granicy lub gdy mur budynku przylega do granicy. Słupki pobrać w siedzibie PZD. Słupki pobrać w siedzibie PZD.

12. Zarządca drogi nakłada na Inwestora zadania obowiązek przedłożenia najpóźniej w dniu odbioru, operatu geodezyjnego pomiaru powykonawczego usytuowania ww. urządzenia.

13. Po wykonaniu robót teren należy uporządkować. Pasy zieleni obsiać mieszanką traw. Również pasy zieleni zniszczone transportem technologicznym.

14. Niniejsza decyzja jest równoznaczna z prawem do dysponowania nieruchomościami (dz. nr 247/2, obr. Łekno) będącymi w trwałym zarządzie PZD w Wągrowcu na cele budowlane związane z powyższymi robotami w rozumieniu ustawy prawo budowlane.

Powierzchnia pasa drogowego zajęta przez rzut poziomy obiektu/urządzenia: 0,24 m².

UZASADNIENIE

Zgodnie z art. 39 ust. 1 pkt. 1 ustawy o drogach publicznych zabronione jest lokalizowanie obiektów i urządzeń infrastruktury technicznej niezwiązanych z potrzebami zarządzania drogami lub potrzebami ruchu drogowego. Wyjątek stanowi zapis ust. 3 cyt. przepisu, zgodnie, z którym w szczególnie uzasadnionych przypadkach lokalizowanie w pasie drogowym obiektów budowlanych lub urządzeń niezwiązanych z potrzebami zarządzania drogami lub potrzebami ruchu drogowego może nastąpić wyłącznie za zezwoleniem właściwego zarządcy drogi, z zastrzeżeniem ust. 7. Z przywołanych przepisów wynika jednoznacznie, iż ustawodawca w celu ochrony pasa drogowego przeznaczonego do prowadzenia ruchu lub postoju pojazdów oraz ruchu pieszych wprowadził zakaz umieszczania w nim w/w urządzeń. Warunkiem odstępstwa od tego zakazu jest wystąpienie w konkretnej sprawie szczególnie uzasadnionego przypadku. Udzielenie, zatem rzeczzonego zezwolenia winno mieć charakter wyjątkowy.

Ponadto zgodnie z art. 39 ust. 1 a przedmiotowej ustawy, jeżeli warunki techniczne i wymogi bezpieczeństwa pozwalają na lokalizację infrastruktury telekomunikacyjnej, urządzeń służących do doprowadzania lub odprowadzania płynów, pary, gazu, energii elektrycznej oraz urządzeń związanych z ich eksploatacją nie stosuje się zakazu określonego w art. 39 ust. 1 pkt. 1.

W uznaniu organu I instancji w niniejszej sprawie zachodzą przesłanki określone w at. 39 ust. 1a oraz ust. 3 ustawy uzasadniające wyrażenie zgody na lokalizację **przyłącza kanalizacji sanitarnej, w pasie drogi powiatowej nr 1603P (dz. ewid. nr 247/2, obr. Łekno, gm. Wągrowiec), do nieruchomości stanowiącej działkę nr 265/12, obr. Łekno, gm. Wągrowiec.** Lokalizacja nie powinna wpływać negatywnie na funkcjonowanie układu drogowego pod warunkiem zachowania przez stronę wnioskującą w/w warunków. Zezwolenie zarządcy drogi wyrażone w niniejszej decyzji nie jest równoznaczne z pozwoleniem na budowę lub zgłoszeniem stosownie do przepisów ustawy z dnia 7 lipca 1994 r. Prawo Budowlane. Decyzja jest zgodna z wolą strony. Zgodnie z warunkiem decyzji strona przed przystąpieniem do robót, do fizycznego umieszczenia urządzeń niezwiązanych z potrzebami zarządzania drogami lub potrzebami ruchu drogowego winna jest wystąpić z wnioskiem o wydanie przez zarząd drogi zezwolenia na umieszczenie urządzenia i na ustalenie opłaty za umieszczenie urządzenia w pasie drogowym w/w urządzenia w związku z przedmiotową decyzją, jak i zezwolenia na prowadzenie robót i ustalenia za powyższe opłat.

Wydana decyzja nie podlega opłacie skarbowej na podstawie przepisów Ustawy z dnia 16 listopada 2006r. o opłacie skarbowej (t.j. Dz. U. z 2020 poz. 1546 ze zm.).

POUCZENIE

Zezwolenie na lokalizację urządzenia w pasie drogowym wydane niniejszą decyzją **wygasza, jeżeli w ciągu 3 lat** od daty jej wydania budowa przedmiotowego urządzenia nie zostanie rozpoczęta. Jeżeli jednak w czasie obowiązywania tej decyzji, inwestor uzyskał dokumenty wymagane przepisami ustawy z 7 lipca 1994 r. Prawo budowlane (t.j. Dz. U. z 2020 r. poz. 1333) wówczas wydana przez PZD w Wągrowcu decyzja zachowuje ważność do czasu obowiązywania wskazanych dokumentów.

1. Przed rozpoczęciem prac budowlanych strona winna dokonać czynności wymaganych przepisami ustawy z dnia 7 lipca 1994 r. - Prawo budowlane.

2. Przed uzyskaniem pozwolenia na budowę należy uzgodnić z zarządcą drogi, projekt zagospodarowania działki lub terenu oraz projekt architektoniczno-budowlany obiektu lub urządzenia, o którym mowa w art. 39 ust. 3 ustawy o drogach publicznych.

3. Należy uzyskać zezwolenie zarządcy drogi na zajęcie pasa drogowego, dotyczącego prowadzenia robót w pasie drogowym oaz na umieszczenie w nim urządzenia.

4. Zgodnie z art. 39 ust. 4 ustawy o drogach publicznych utrzymanie obiektów i urządzeń niezwiązanych z potrzebami zarządzania drogami lub potrzebami ruchu drogowego należy do ich posiadaczy. PZD w Wągrowcu informuje, że odpowiedzialność odszkodowawcza za niedopełnienie tych obowiązków spoczywa wyłącznie na właścicielu lub posiadaczu urządzenia.

5. Zgodnie z art. 162 § 2 pkt. 2 ustawy Kodeks postępowania administracyjnego, niedopełnienie warunków określonych w niniejszej decyzji, skutkuje stwierdzeniem jej wygaśnięcia.

Od niniejszej decyzji służy stronie odwołanie do Samorządowego Kolegium Odwoławczego w Pile za pośrednictwem organu wydającego decyzję w terminie 14 dni od daty jej otrzymania. W trakcie biegu terminu do wniesienia odwołania strona może zrzec się prawa do wniesienia odwołania wobec organu administracji publicznej, który wydał decyzję. Z dniem doręczenia organowi administracji publicznej oświadczenia o zrzeczeniu się prawa do wniesienia odwołania przez ostatnią ze stron postępowania, decyzja staje się ostateczna i prawomocna, co oznacza, iż decyzja podlega natychmiastowemu wykonaniu i brak jest możliwości zaskarżenia decyzji do Wojewódzkiego Sądu Administracyjnego (art. 127a k. p. a). Nie jest możliwe skuteczne cofnięcie oświadczenia o zrzeczeniu się prawa do wniesienia odwołania.

Załączniki:

1. Kopia mapy z wrysowaną trasą przyłącza.

Bez przedmiotowego załącznika decyzja jest nieważna.

Otrzymują:

1. GZGKiM w Wągrowcu, ul. Janowiecka 98A, 62-100 Wągrowiec,
2. a/a.

Sprawę prowadzi:
Powiatowy Zarząd Dróg w Wągrowcu
Łukasz Kowalski - specjalista ds. dróg i mostów
tel. (67) 26 85 480

Z upoważnienia Zarządu Powiatu Wągrowieckiego
Dyrektor Powiatowego Zarządu Dróg

DYREKTOR
inż. Robert Torz

MAPA
zasiednicza

Skala 1: 500

Miasto:

Gmina: 302807-2, Wągrowiec

Obręb: 0010, telno

Arkusz: 268/4

Stan na dzień: 16.03.2022

Poświadczam o zgodności niniejszej kopii z treścią materiału państwowego zasobu geodezyjnego i kartograficznego

STAROSTA WĄGROWIECKI

mapa zasiednicza
(nazwa i rodzaj zasobu)

P 3028.2013.1056
(identyfikator ewidencyjny materiału zasobu)

2022-03-16
(data wydania Kopia)

516
Z DP. STAROSTY

(imię, nazwisko i pozycja osoby reprezentującej starostwo)

Marta Andrzejewska
Geodeta

265/8
Biuro Geodezji, Kartografii i Katastru

LEGENDA

- granice działek stonowce pas drogowy
- kanalizacja sanitarna
- wniioskowane przyłącze w parcie drogowym

POWIATOWY ZARZĄD DRÓG W WĄGROWCU

62-100 Wągrowiec, ul. Gnieźnińska 53
Tel./Fax/modem/ 67 26 85 480
REG. 570798203, NIP 766 16 40 504

ZALĄCZNIK DO DECYZJI nr 222-271935/14/2022 z dnia 15.06.2022

SPECJALISTA ds. Dróg i Mostów
Lukasz Kowalski

