PRZEKRÓJ I-I

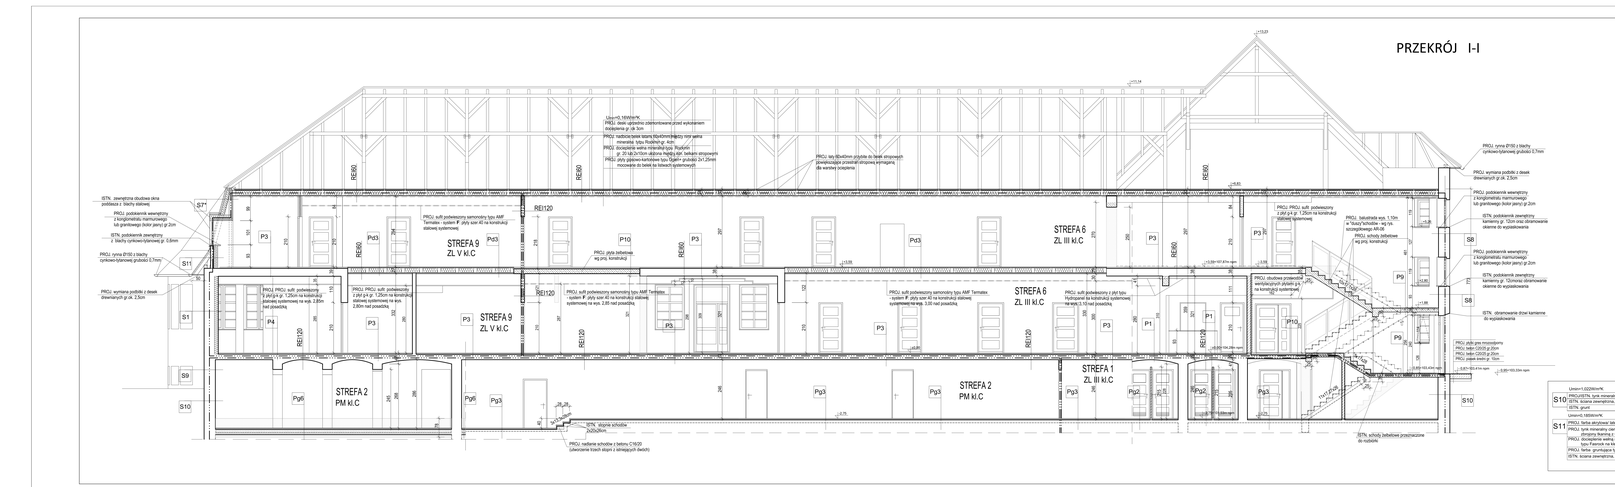
STREFA 6
ZL III kl.C
STREFA 9
ZL V kl.C
STREFA 2
PM kl.C
STREFA 1
ZL III kl.C
RE60
RE120
P3
P4
P6
P9
P10
S7
S1
S9
S10
S8
S11
S10
+13,23
+11,14
+8,65
+5,65
+3,25
+1,25
+0,25
ISTN. zewnętrzna obudowa okna podstawa z blachy stalowej
PROJ. podsiatnik wewnętrzny z konglomeratu mamuwood lub gravitewego (kolor jasny) gr 2cm
ISTN. podsiatnik zewnętrzny z blachy cynkowo-tytanowej gr. 0,55mm
PROJ. rynna Ø150 z blachy cynkowo-tytanowej grubości 0,7mm
PROJ. wymiana podłoki z desek drewnianych gr.ok. 2,5cm
PROJ. sufit podwieszany samoniośny typu AMF Tentaklas - system P złoty szer 40 na konstrukcji stalowej systemowej
PROJ. sufit podwieszany samoniośny typu AMF Tentaklas - system P złoty szer 40 na konstrukcji stalowej systemowej wys. 2,60 nad posadzką.
PROJ. sufit podwieszany samoniośny typu AMF Tentaklas - system P złoty szer 40 na konstrukcji stalowej systemowej wys. 3,05 nad posadzką.
PROJ. sufit podwieszany z płyt typu Hydropanel lub kolorowej systemowej wys. 3,10 nad posadzką.
PROJ. sufit podwieszany z płyt typu Hydropanel lub kolorowej systemowej wys. 3,15 nad posadzką.
PROJ. obudowa przewodów wentylacyjnych płytami g-k lub kolorowej systemowej