

ZESTAWIENIE POMIESZCZEŃ - I PIĘTRO

NR	POM.	POMIESZCZENIE	POWIERZCHNIA [M2]
1.1	KLATKA SCHODOWA K-1		7.10
1.2	KOMUNIKACJA		44.55
1.3.1	POK. BIUROWY 2 OS.		6.49
1.3.2	POK. BIUROWY 2 OS.		7.84
1.3.3	POK. BIUROWY 2 OS.		7.80
1.3.4	POK. BIUROWY 2 OS.		7.94
1.3.5	POK. BIUROWY 4 OS.		14.02
1.4	POK. BIUROWY 3 OS.		10.48
1.5	POMIESZCZENIE PORZĄDKOWE		2.87
1.6	POMIESZCZENIE SOCIALNE WYDAWNICTWA UL.		8.13
1.7	SEKRETARIAT WYDAWNICTWA UL.		8.00
1.8	POKÓJ KIEROWNIKA WYDAWNICTWA UL.		9.75
1.9	SALA EKSPOZYCYJNA 1		53.92
1.10	SALA EKSPOZYCYJNA 2		23.79
1.11	SALA KONFERENCYJNA A		50.82
1.12	SALA KONFERENCYJNA B		28.56
1.13	BIBLIOTEKA		28.11
1.14	POKÓJ KIEROWNIKA JEDNOSTKI		22.38
1.15	POK. BIUROWY 8 OS.		27.79
1.16	KOMUNIKACJA		14.16
1.17	POK. BIUROWY 3 OS.		12.76
1.18	WC NS		12.76
1.19	WC DAMSKI + MĘSKI		8.24
1.20	KLATKA SCHODOWA K-3		10.55
1.21	POK. BIUROWY 2 OS.		6.28
1.22	ANEKS KUCHENNY FUNDACJI		7.18
1.23	KOMUNIKACJA		34.48
1.24	WC MĘSKI		6.29
1.25	WC DAMSKI		4.65
1.26	WC NS		5.09
1.27	KOMUNIKACJA		20.38
1.28	KLATKA SCHODOWA K-2		9.81
G-1	KOMUNIKACJA		50.93
SUJKA:			568.49

URZĄD MIAST
DEPARTAMENT
WYKONAWCZY
90-520 Łódź, ul. Włocławska 10
tel. 42 618 51 40, fax 42 618 51 41


HISTORYCZNE ELEMENTY ODTWARZANE
NA WZÓR ZACHOWANYCH

WYBURZENIA, ROZBÓRKI

LEM Studio Architekcyjne Sp. z o.o.
ul. Żabłoga 39, 30-701 Kraków
NIP: 676-238-36-75 / REGON: 120533070 / KRS: 000031257
tel. +48 12 256 02 11 / biuro@lema.pl

Obiekt	Budynek Uniwersytetu Łódzkiego "MOTYL"			Nr projektu	23-01
Inwestor	Uniwersytet Łódzki ul. Narutowicza 68, Łódź			Data	09.2023
Lokalizacja	ul. Sienkiewicza 21, Łódź dz. nr ewid. 117/1, fragment dz. nr ewid. 65/10 obręb S-6				
Branża	ARCHITEKTURA-			rewizja	-
Faza	Projekt architektoniczno-budowlany			nr upr. arch. bez opł.	podpis
Projektant	mgr inż. arch. Miłosz Soneta MP/04			038/2009	
Opracowanie	mgr inż. arch. Aleksandra Tichorzewska				
	inż. arch. Karolina Molda			043/10	
Sprawdzający	mgr inż. arch. Loucy Forah MP/04				
Treść rysunku	RZUT 1 PIĘTRA			Nr rys:	A-103
					Skala 1:100

UWAGA:
Prace Autorskie zastrzeżone - LEM Studio Architekcyjne Sp. z o.o.
Wszystkie wymiary należy sprawdzić na budowie!
Wszystkie elementy konstrukcyjne należy wykonać zgodnie z projektem i specyfikacją techniczną materiału.
Opracowanie pod względem parametrów technicznych i funkcji należy na miejscu.

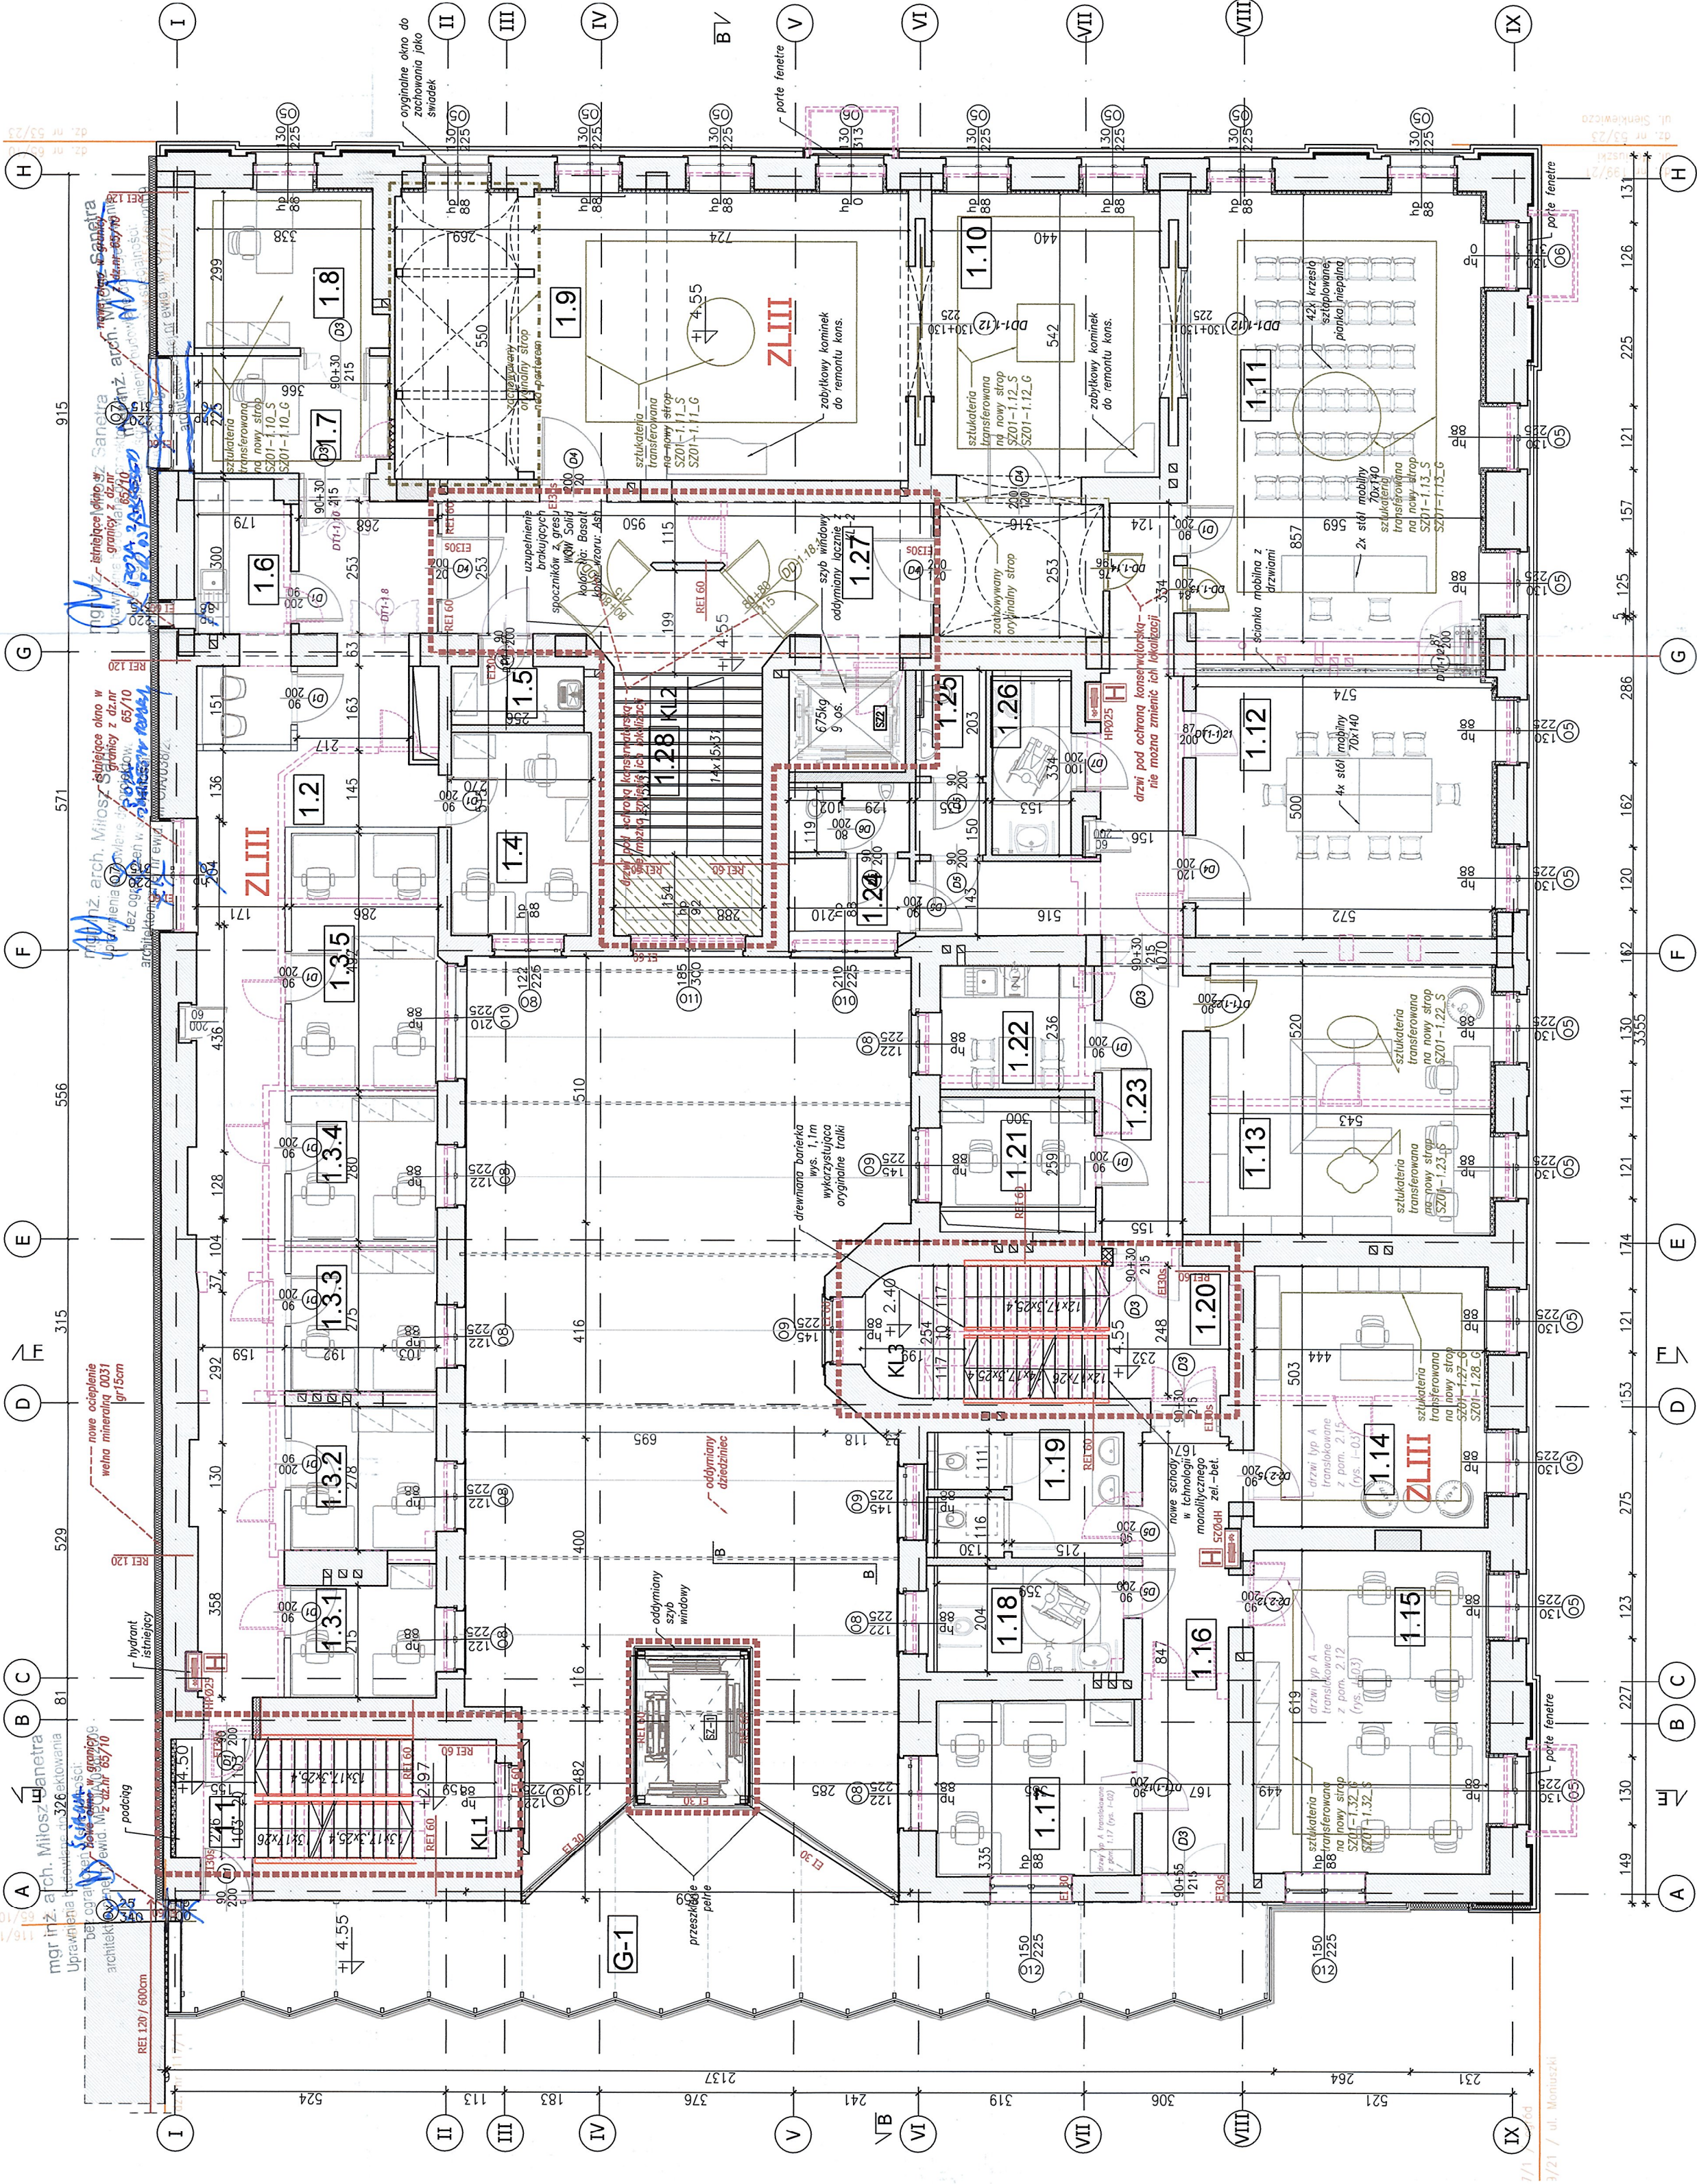

NOWE PARKETY DREWNIANE

NOWA POSADZKA KAMIENNA

NOWA POSADZKA GRESOWA

ODTWARZENIE POSADZKI Z HISTORYCZNYM
WZOREM W TECHNICIE TERAZ

HISTORYCZNA POSADZKA PRZENIESIONA DO REMONTU
KONSERWATORSKIEGO W AKTUALNEJ LOKALIZACJI

HISTORYCZNA SZUKATERIA PRZENIESIONA DO TRANSLOKACJI:
(KONIECZNY REMONT KONSERWATORSKI) W NOWEJ LOKALIZACJI

WYBURZENIA, ROZBÓRKI

DRZWI DO LIKWIDACJI

DRZWI HISTORYCZNE PRZENIESIONE DO ZACHOWANIA W BEŻACEJ
LOKALIZACJI (KONIECZNY REMONT KONSERWATORSKI)

DRZWI HISTORYCZNE PRZENIESIONE DO TRANSLOKACJI
(KONIECZNY REMONT KONSERWATORSKI):

- W BIEŻĄCEJ LOKALIZACJI

- PROJEKTOWANA LOKALIZACJA