


[A] suma powierzchni połaci dachowych  
(liczenie ze świetlikiem nad pole) = 1172,62m<sup>2</sup>  
[B] suma powierzchni okien połaciowych  
+ powierzchni okien oddymiających = 229,09m<sup>2</sup>  
+ pow. świetlaka nad pole  
[B] = 19,53% z [A] czyli [B] < 20% powierzchni  
wszystkich połaci dachowych

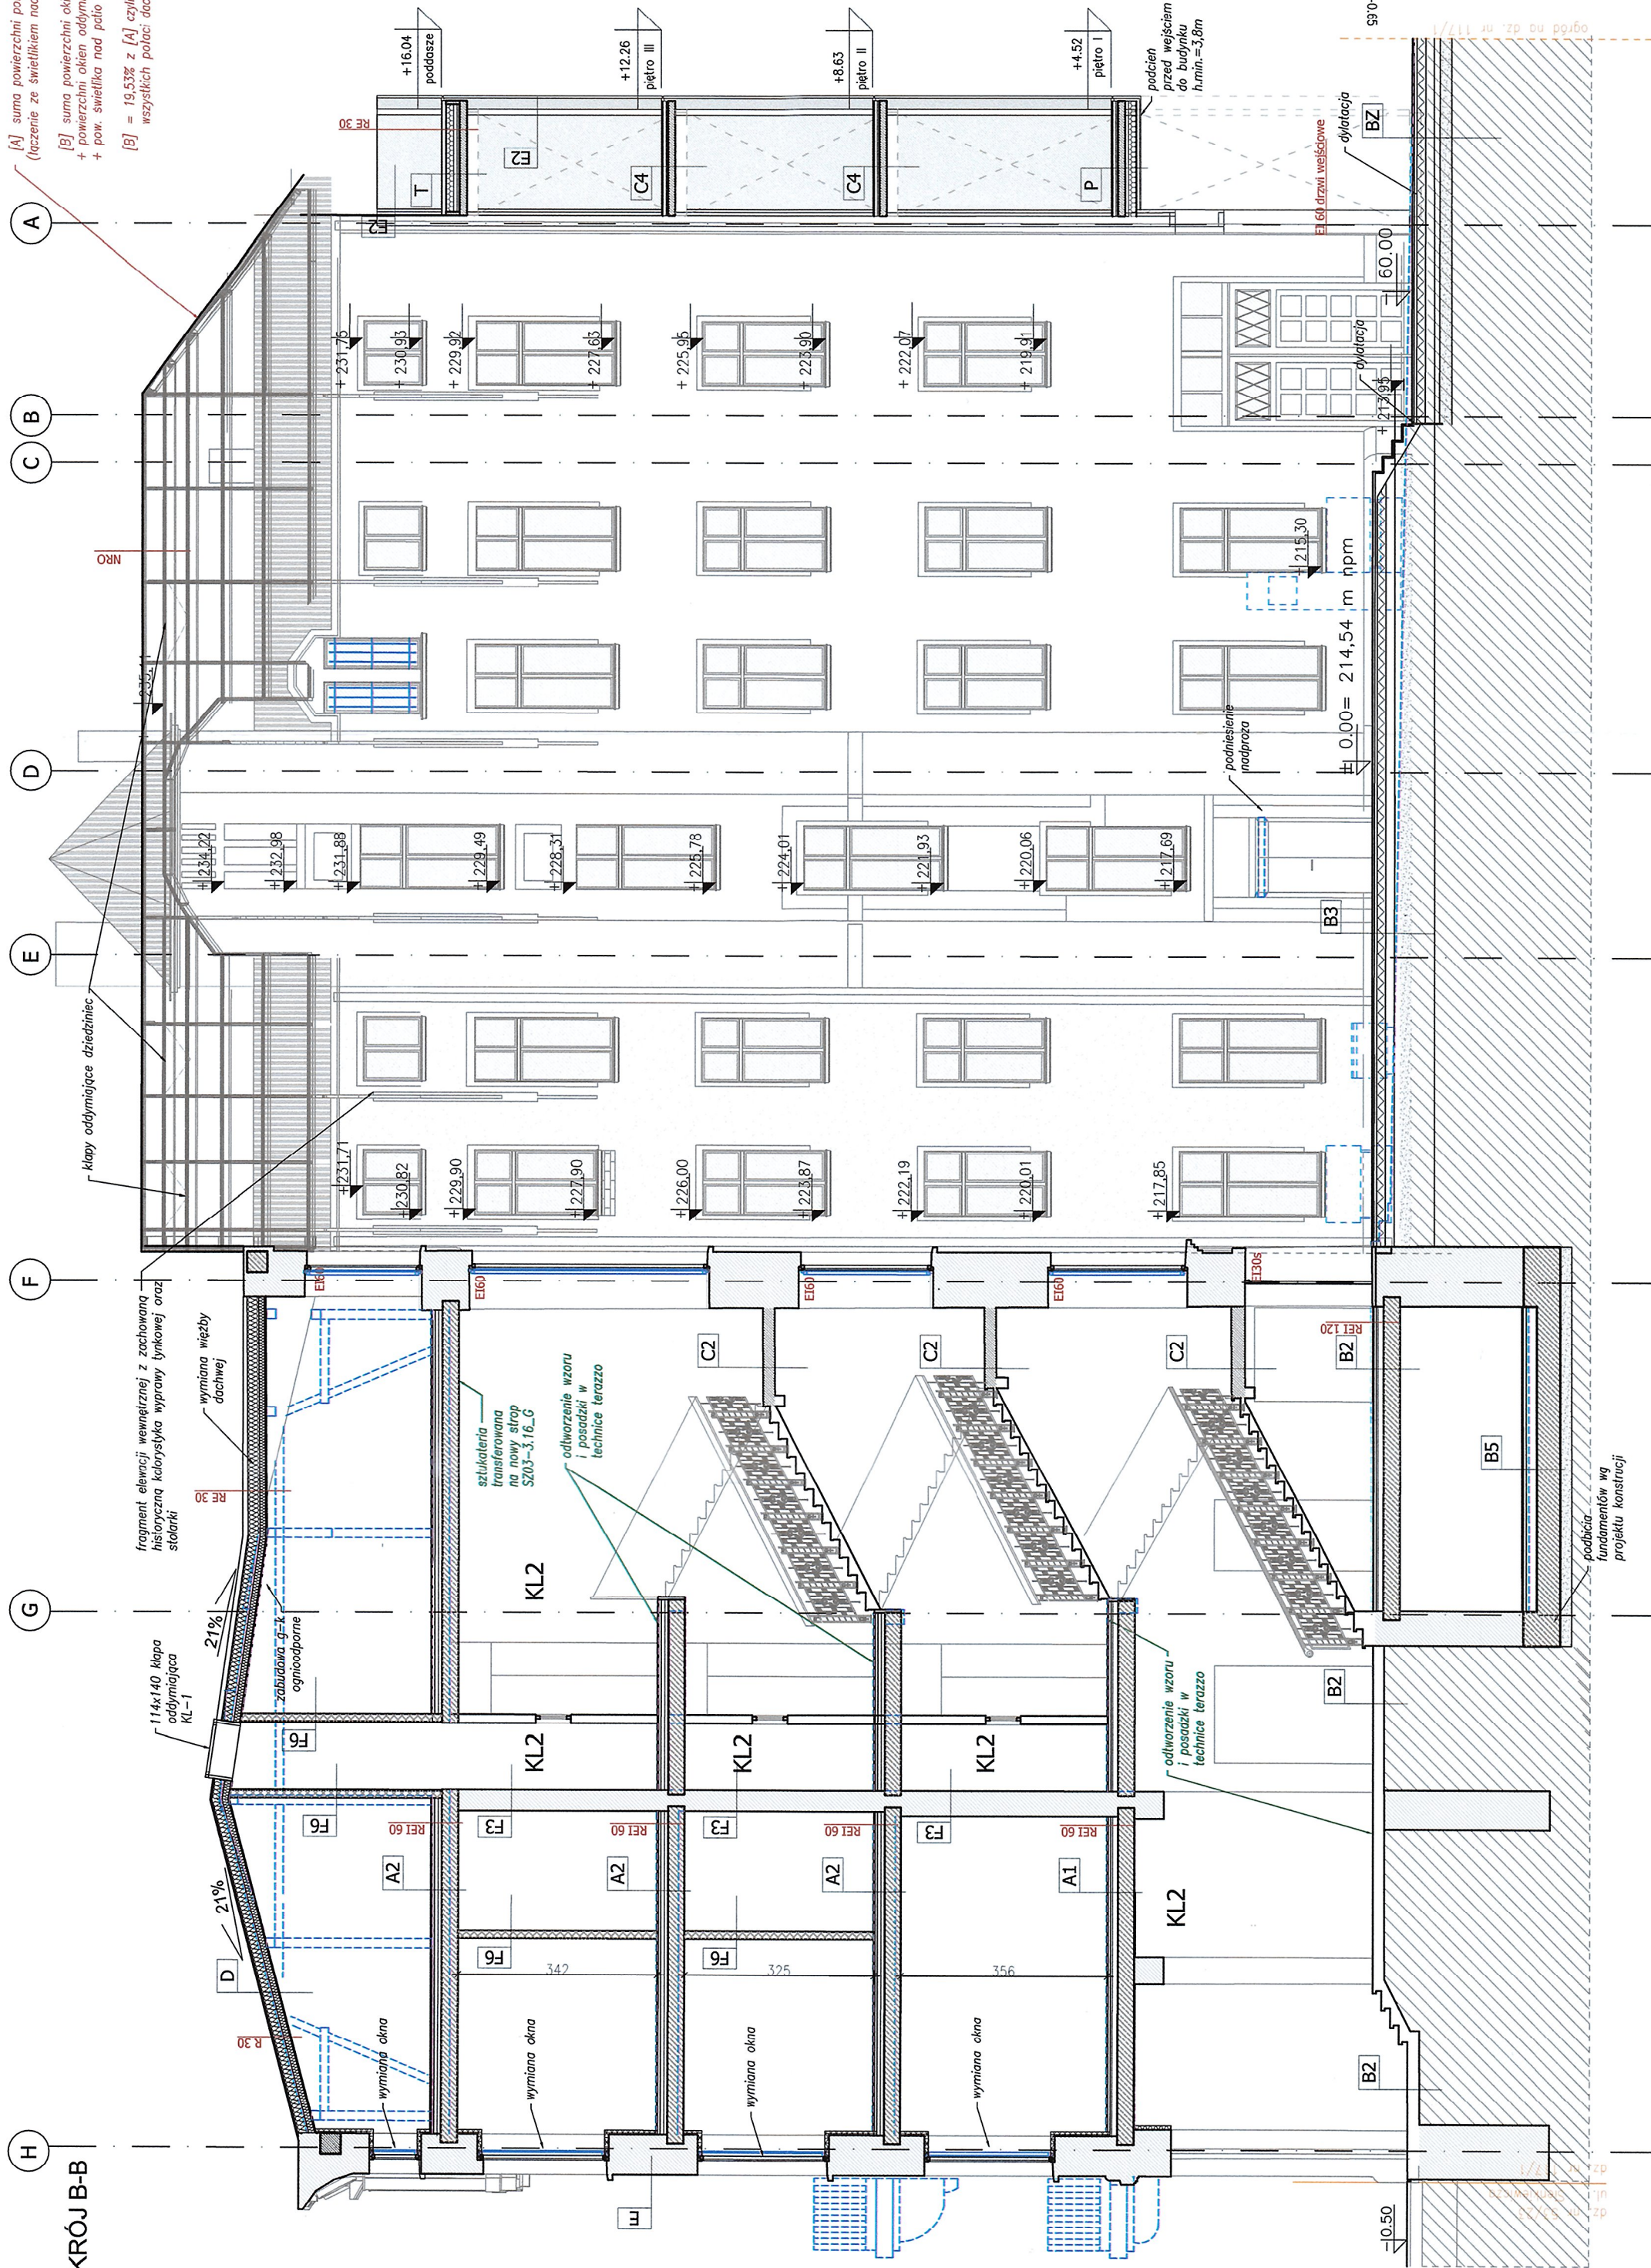

B1	PODŁOGA NA GRUNCIE : BEZ OGRZEWANIA PODŁOGOWEGO	
WYKOŃCZENIE (gres / kamiet nat. / parkiet drewniany)	2cm	
WYLEWKA BETONOWA ZBROJONA WŁÓKNAMI	5cm	
FOLIA BUDOWLANA	0cm	
STYRODUR $\lambda d=0,034W/mK$	15cm	
PLYTA BETONOWA ZBROJONA	15 cm	
MEMBRANA HYDROIZOLACYJNA TRÓJWARSTWOWA	10cm	
CHUDY BETON ZBROJONY	20 cm	
PIASEK UBIITY		

B3	PODŁOGA NA GRUNCIE: DZIEDZINIEC Z OGRZEWANIEM PODŁOGOWYM	
WARSTWA WYKOŃCZENOWA (gres)	2cm	
WYLEWKA BETONOWA ZBROJONA WŁÓKNAMI Z RURKAMI WIELOWARSTWOWYMI OGRZEWANIA PODŁOGOWEGO	8cm	
PLYTA IZOLACYJNA Z FOLIA	5cm	
STYRODUR $\lambda d=0,034W/mK$	15cm	
FOLIA BUDOWLANA		
WYLEWKA BETONOWA ZBROJONA	15 cm	
MEMBRANA HYDROIZOLACYJNA TRÓJWARSTWOWA		
CHUDY BETON ZBROJONY	10cm	
PIASEK UBIITY	20 cm	

B2	PODŁOGA NA GRUNCIE: KL-2	
WYKOŃCZENIE (terazzo z rekonstruowanym wzorem)	2cm	
WYLEWKA BETONOWA ZBROJONA WŁÓKNAMI	5cm	
FOLIA BUDOWLANA	0cm	
STYRODUR $\lambda d=0,034W/mK$	15cm	
PLYTA BETONOWA ZBROJONA	15 cm	
MEMBRANA HYDROIZOLACYJNA TRÓJWARSTWOWA	10cm	
CHUDY BETON ZBROJONY	20 cm	
PIASEK UBIITY		

BP	PODŁOGA W PIWNICY	
WARSTWA WYKOŃCZENOWA (gres)	2cm	
WYLEWKA BETONOWA ZBROJONA WŁÓKNAMI	5cm	
FOLIA BUDOWLANA	0cm	
STYRODUR $\lambda d=0,034W/mK$	15cm	
PLYTA BETONOWA ZBROJONA	15 cm	
MEMBRANA HYDROIZOLACYJNA TRÓJWARSTWOWA		
CHUDY BETON ZBROJONY	10cm	
PIASEK UBIITY	20 cm	



LEM Studio Architektoniczne Sp. z o.o.  
ul. Zabłocie 39, 30-701 Kraków  
NIP: 631-631-631 / REGON: 140763070 / KRS: 000031257  
tel.: +48 12 266 02 71 / biuro@lemsa.pl

Obiekt	Budynek Uniwersytetu Łódzkiego "MOTYL"			Nr projektu	23-01
Inwestor	Uniwersytet Łódzki			Data	09.2023
Lokalizacja	ul. Narutowicza 68, Łódź				
	ul. Sienkiewicza 21, Łódź				
	dz. nr ewid. 117/1, fragment dz. nr ewid. 65/10 obręb S-6				
Branża	ARCHITEKTURA-			rewizja	-
Faza	Projekt architektoniczno-budowlany			nr upr. arch. bez ogr.	podpis
Projektant	mgr inż. arch. Mitosz Sanetra			038/2009	
	MPOJA				
Opracowanie	mgr inż. arch. Aleksandra Tchórzewska				
	inż. arch. Karolina Małota				
Sprawdzający	mgr inż. arch. Louay Farah			043/10	
	MPOJA				
Treść rysunku	PRZEKRÓJ BB			Nr rys.	A:203
					Skala 1:100

UWAGA!  
Prawa Autorskie zastrzeżone – LEM Studio Architektoniczne Sp. z o. o.  
Wszystkie wymiary należy sprawdzić na budowie!  
W przypadku użycia nazwy produktu bądź producenta dopuszcza się zastosowanie materiału równoważnego pod względem parametrów technicznych i funkcji takiej ma służyć.

64