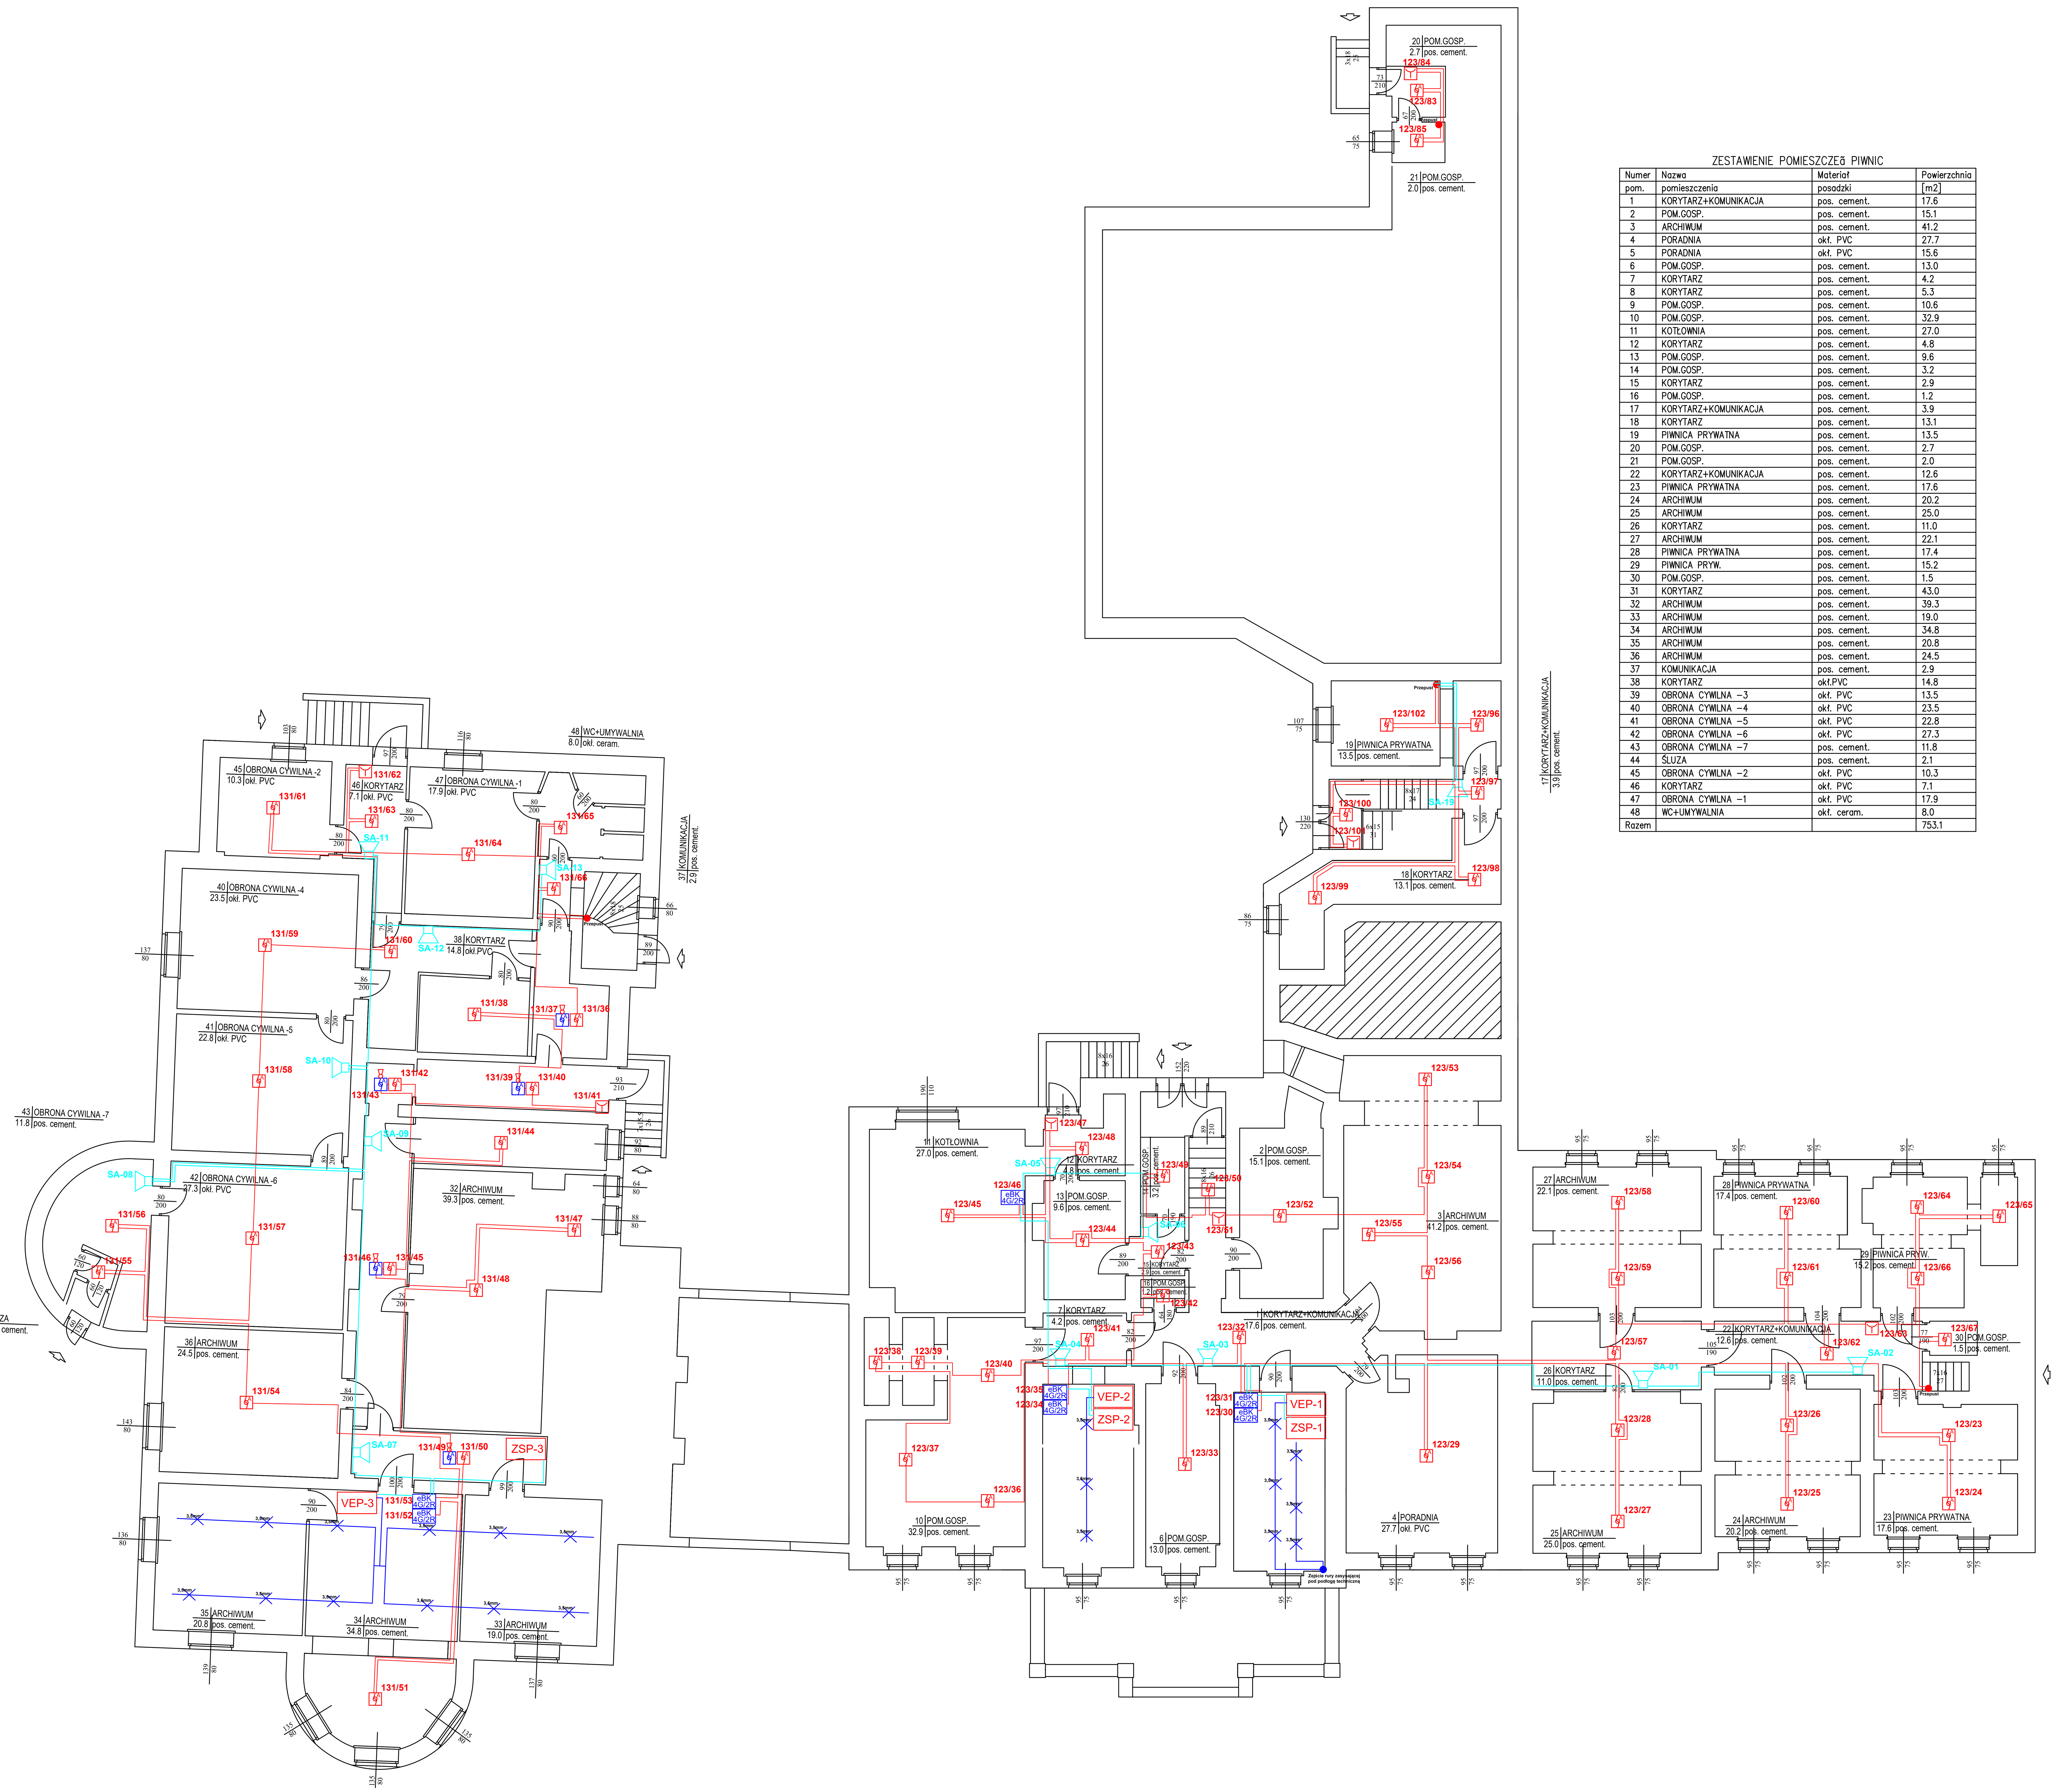

ZESTAWIENIE POMIESZCZEŃ PIWNIC

Numer pom.	Nazwa pomieszczenia	Materiał posadzki	Powierzchnia [m2]
1	KORYTARZ+KOMUNIKACJA	pos. cement.	17.6
2	POM.GOSP.	pos. cement.	15.1
3	ARCHIWUM	pos. cement.	41.2
4	PORADNIA	okł. PVC	27.7
5	PORADNIA	okł. PVC	15.6
6	POM.GOSP.	pos. cement.	13.0
7	KORYTARZ	pos. cement.	4.2
8	KORYTARZ	pos. cement.	5.3
9	POM.GOSP.	pos. cement.	10.6
10	POM.GOSP.	pos. cement.	32.9
11	KOTŁOWNIA	pos. cement.	27.0
12	KORYTARZ	pos. cement.	4.8
13	POM.GOSP.	pos. cement.	9.6
14	POM.GOSP.	pos. cement.	3.2
15	KORYTARZ	pos. cement.	2.9
16	POM.GOSP.	pos. cement.	1.2
17	KORYTARZ+KOMUNIKACJA	pos. cement.	3.9
18	KORYTARZ	pos. cement.	13.1
19	PIWNICA PRYWATNA	pos. cement.	13.5
20	POM.GOSP.	pos. cement.	2.7
21	POM.GOSP.	pos. cement.	2.0
22	KORYTARZ+KOMUNIKACJA	pos. cement.	12.6
23	PIWNICA PRYWATNA	pos. cement.	17.6
24	ARCHIWUM	pos. cement.	20.2
25	ARCHIWUM	pos. cement.	25.0
26	KORYTARZ	pos. cement.	11.0
27	ARCHIWUM	pos. cement.	22.1
28	PIWNICA PRYWATNA	pos. cement.	17.4
29	PIWNICA PRYW.	pos. cement.	15.2
30	POM.GOSP.	pos. cement.	1.5
31	KORYTARZ	pos. cement.	43.0
32	ARCHIWUM	pos. cement.	39.3
33	ARCHIWUM	pos. cement.	19.0
34	ARCHIWUM	pos. cement.	34.8
35	ARCHIWUM	pos. cement.	20.8
36	ARCHIWUM	pos. cement.	24.5
37	KOMUNIKACJA	pos. cement.	2.9
38	KORYTARZ	okł.PVC	14.8
39	OBRONA CYWILNA –3	okł. PVC	13.5
40	OBRONA CYWILNA –4	okł. PVC	23.5
41	OBRONA CYWILNA –5	okł. PVC	22.8
42	OBRONA CYWILNA –6	okł. PVC	27.3
43	OBRONA CYWILNA –7	pos. cement.	11.8
44	ŚLUZA	pos. cement.	2.1
45	OBRONA CYWILNA –2	okł. PVC	10.3
46	KORYTARZ	okł. PVC	7.1
47	OBRONA CYWILNA –1	okł. PVC	17.9
48	WC+UMYWALNIA	okł. ceram.	8.0
Razem			753.1

SYMBOLE I OZNACZENIA

- CSP – centrala systemu sygnalizacji pożaru
- ZSP – zasilacz urządzeń przeciwpożarowych z akumulatorami
- VEP – detektor zasysający 1-rurowy
- 1/01 – czujka multisensorowa z gniazdem
- 1/01 RB – czujka multisensorowa z gniazdem z radiobramką elem. bezprzewodowych
- 1/01/R01 RG – czujka multisensorowa z gniazdem bezprzewodowym
- 1/01/R01 Bezp – ręczny ostrzegacz pożarowy z radiointerfejsem bezprzewodowym
- 1/01 – czujka multisensorowa z gniazdem zamontowana w przestrzeni międzystropowej ze wskaźnikiem zadziałania
- 1/01 – ręczny ostrzegacz pożarowy
- RT 1/01 – radiotransponder elementów bezprzewodowych
- eBK 4G/2R 1/01 – moduł 4we/2wy z izolatorem zwarć w obudowie natynkowej
- SA – sygnalizator akustyczny wewnętrzny z puszką instalacyjną PIP-1AN
- SAOz – sygnalizator akustyczno-optyczny zewnętrzny z puszką instalacyjną PIP-1AN
- 1/01 – nr pętli / nr elementu w pętli
- przewód YnTKSYekw 1x2x0,8
- przewód HDGs 2x1
- przewód HTKSHekw PH90 1x2x0,8
- orurowanie systemu zasysającego

Inwestor	Urząd Miejski Kościan al. Tadeusza Kościuszki 22, 64-000 Kościan			
Obiekt	BUDYNEK URZĘDU MIASTA KOŚCIAN			
Adres	Kościan al. Kościuszki 22			
	Imię i Nazwisko	Nr uprawnień	Podpis	
Projektant	mgr inż. Marcin Skrobała	WKP/0207/PWOE/17 Uprawnienia budowlane do projektowania bez ograniczeń w specjalności instalacyjnej w zakresie sieci, instalacji i urządzeń elektrycznych i elektroenergetycznych		
Branża: ELEKTR. I TECHN.	Faza: PT	Data: 12.2022	Skala: 1:100	
Nazwa rysunku: SYSTEM SYGNALIZACJI POŻARU - RZUT PIWNICY			Nr rys.: E3	