




ZALĄCZNIK 1 - RZUT PARTERU

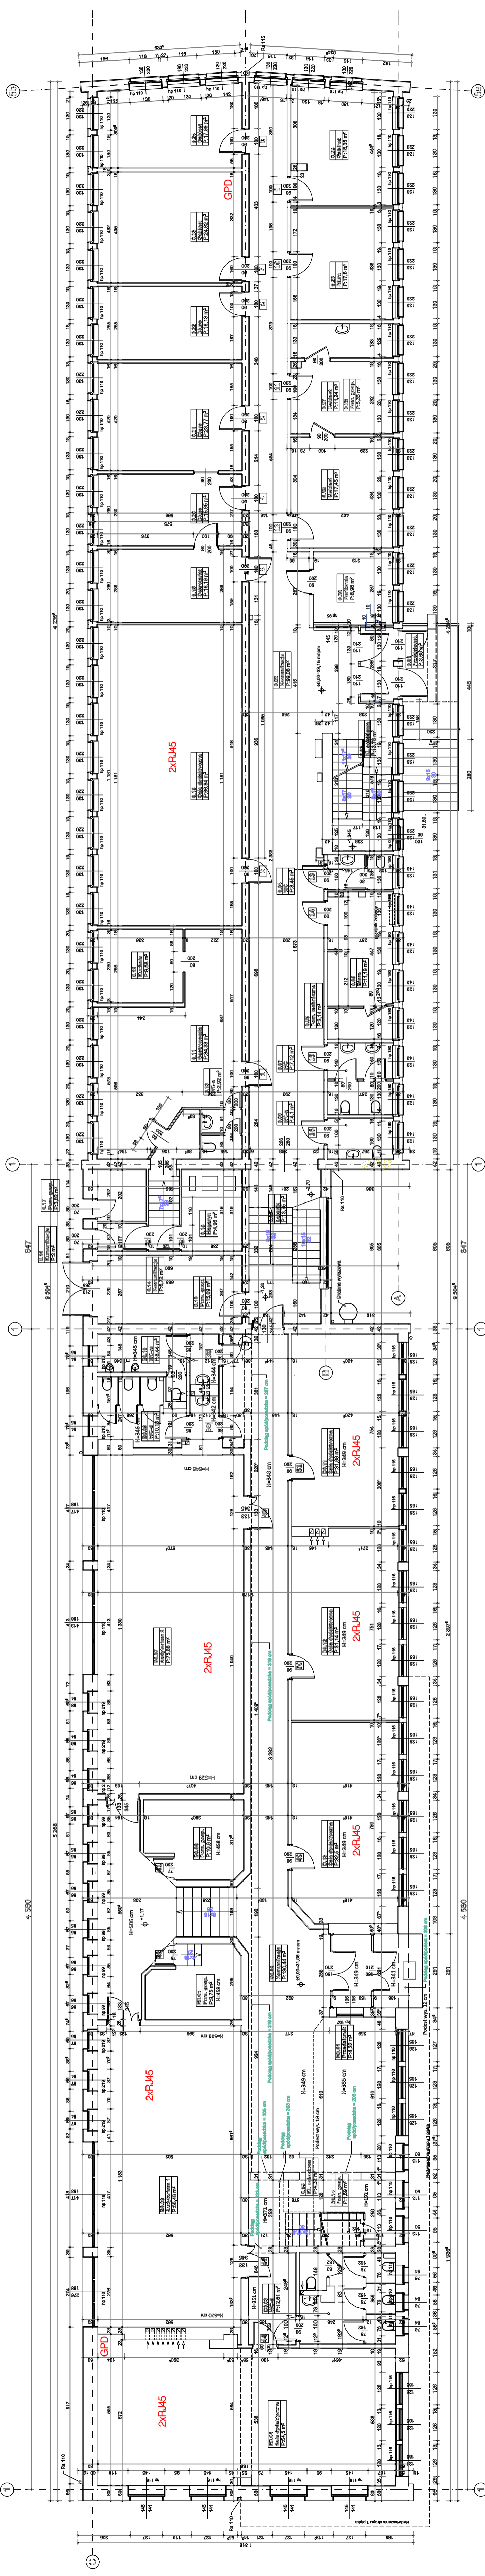

ZALĄCZNIK 1 - RZUT I PIĘTRA

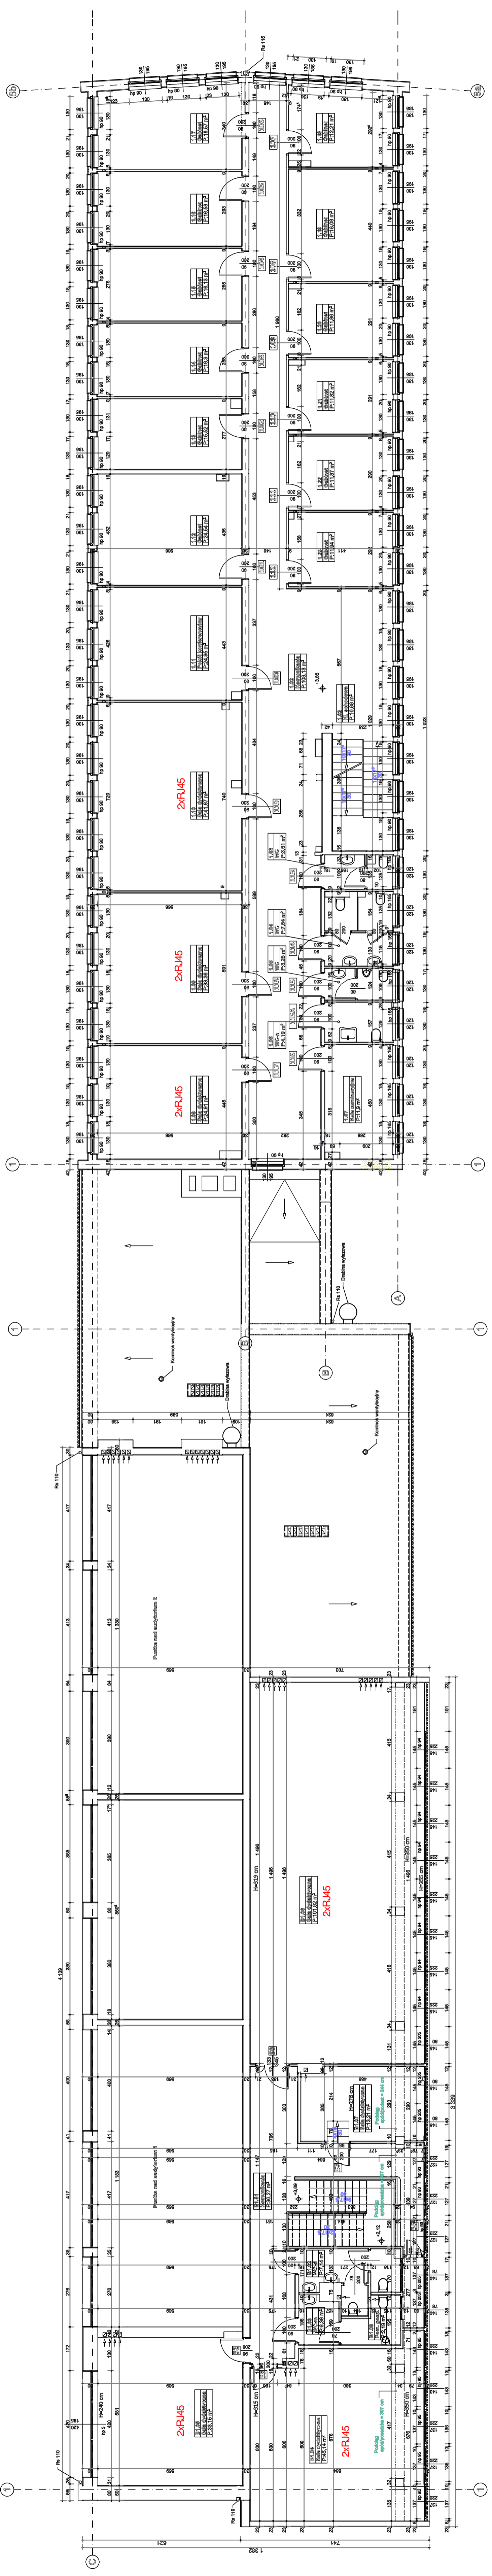

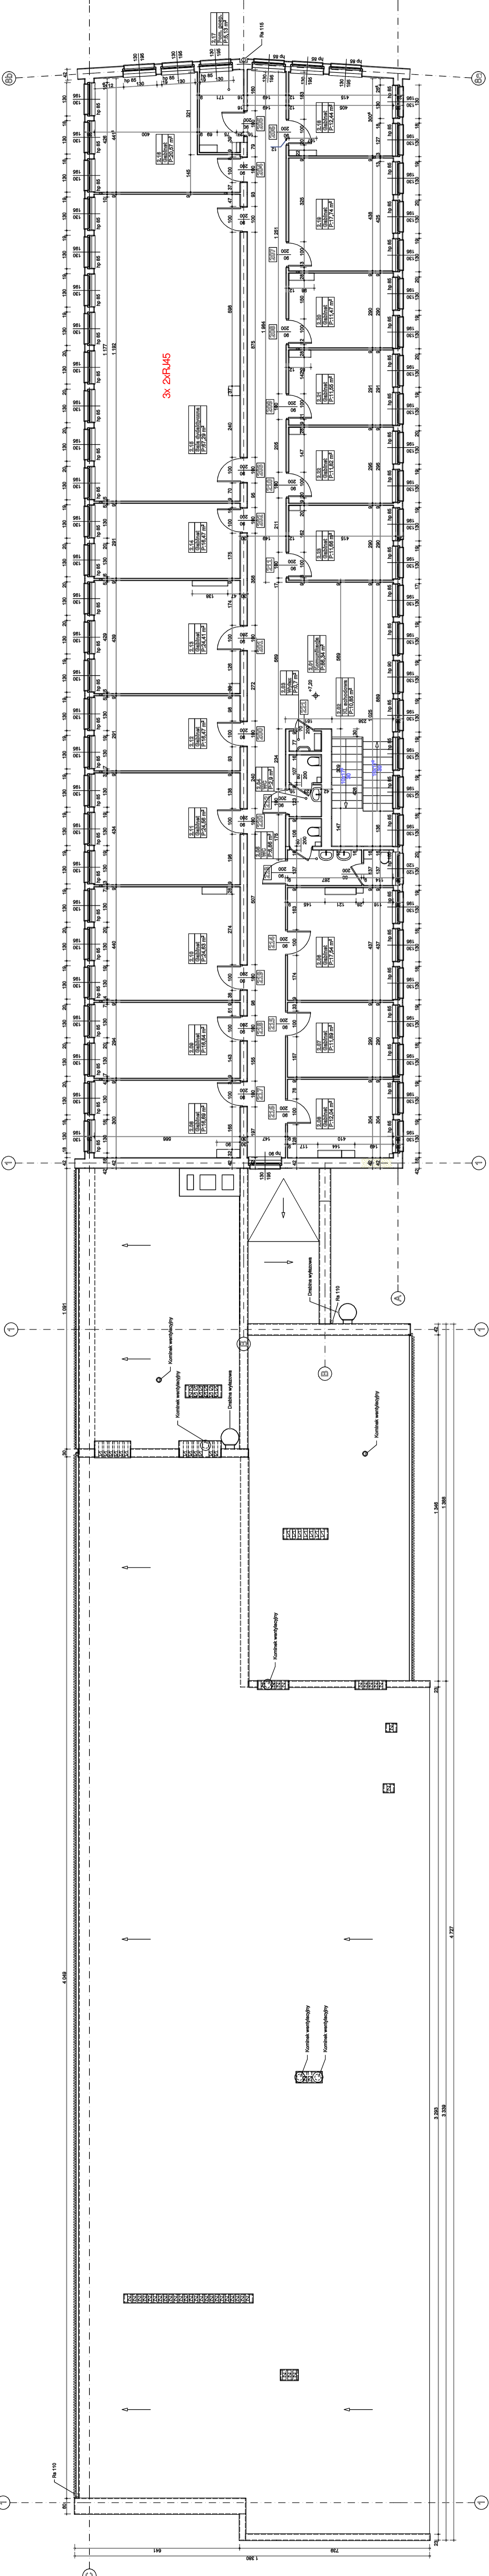

ZALĄCZNIK 1 - RZUT II PIĘTRA