


PRZĘKRÓJ POPRZECZNY-KONSTRUKCYJNY III-III

MARKET PLACE W

SKALA 1:50

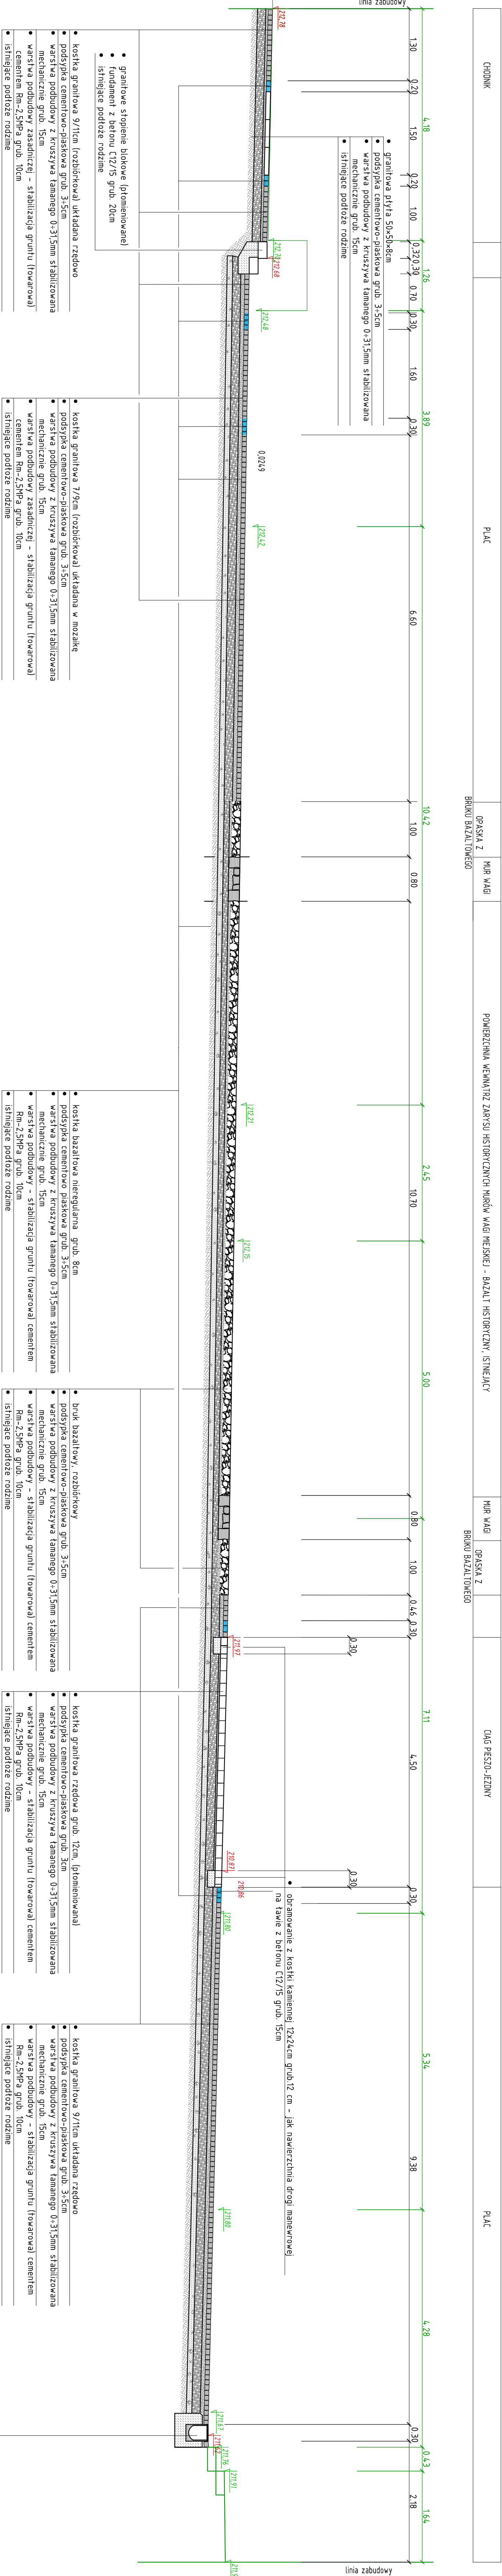

<p>"OLEX" FIRMA BUDOWLANO-INŻYNIERYNA <i>Aleksander Lorych</i> 58-560 JEŻEJNA GÓRA ul. Świerczki 6 tel. 75 626 346, biuro@olexprojekt.pl</p>	<p>Nazwa i adres obiektu</p>
<p>Zagospodarowanie dwóch skwerów w obszarze Placu Wolności w Łowosku Śląskim</p>	<p></p>