


- Woda zimna (rury PP)
- Woda ciepła (rury PP)
- W3

Plan wodociagowy (rury PP)
- Instalacja ppoz. (rury stalowe ocynkowane zaciskowe)
- P2

Plan instalacji ppoz. (rury stalowe ocynkowane zaciskowe)
- Hydrant wewnętrzny HW-25 wnskowy
- ciśn. min. 0.2MPa, wąż Ø25 o dł. 30mb

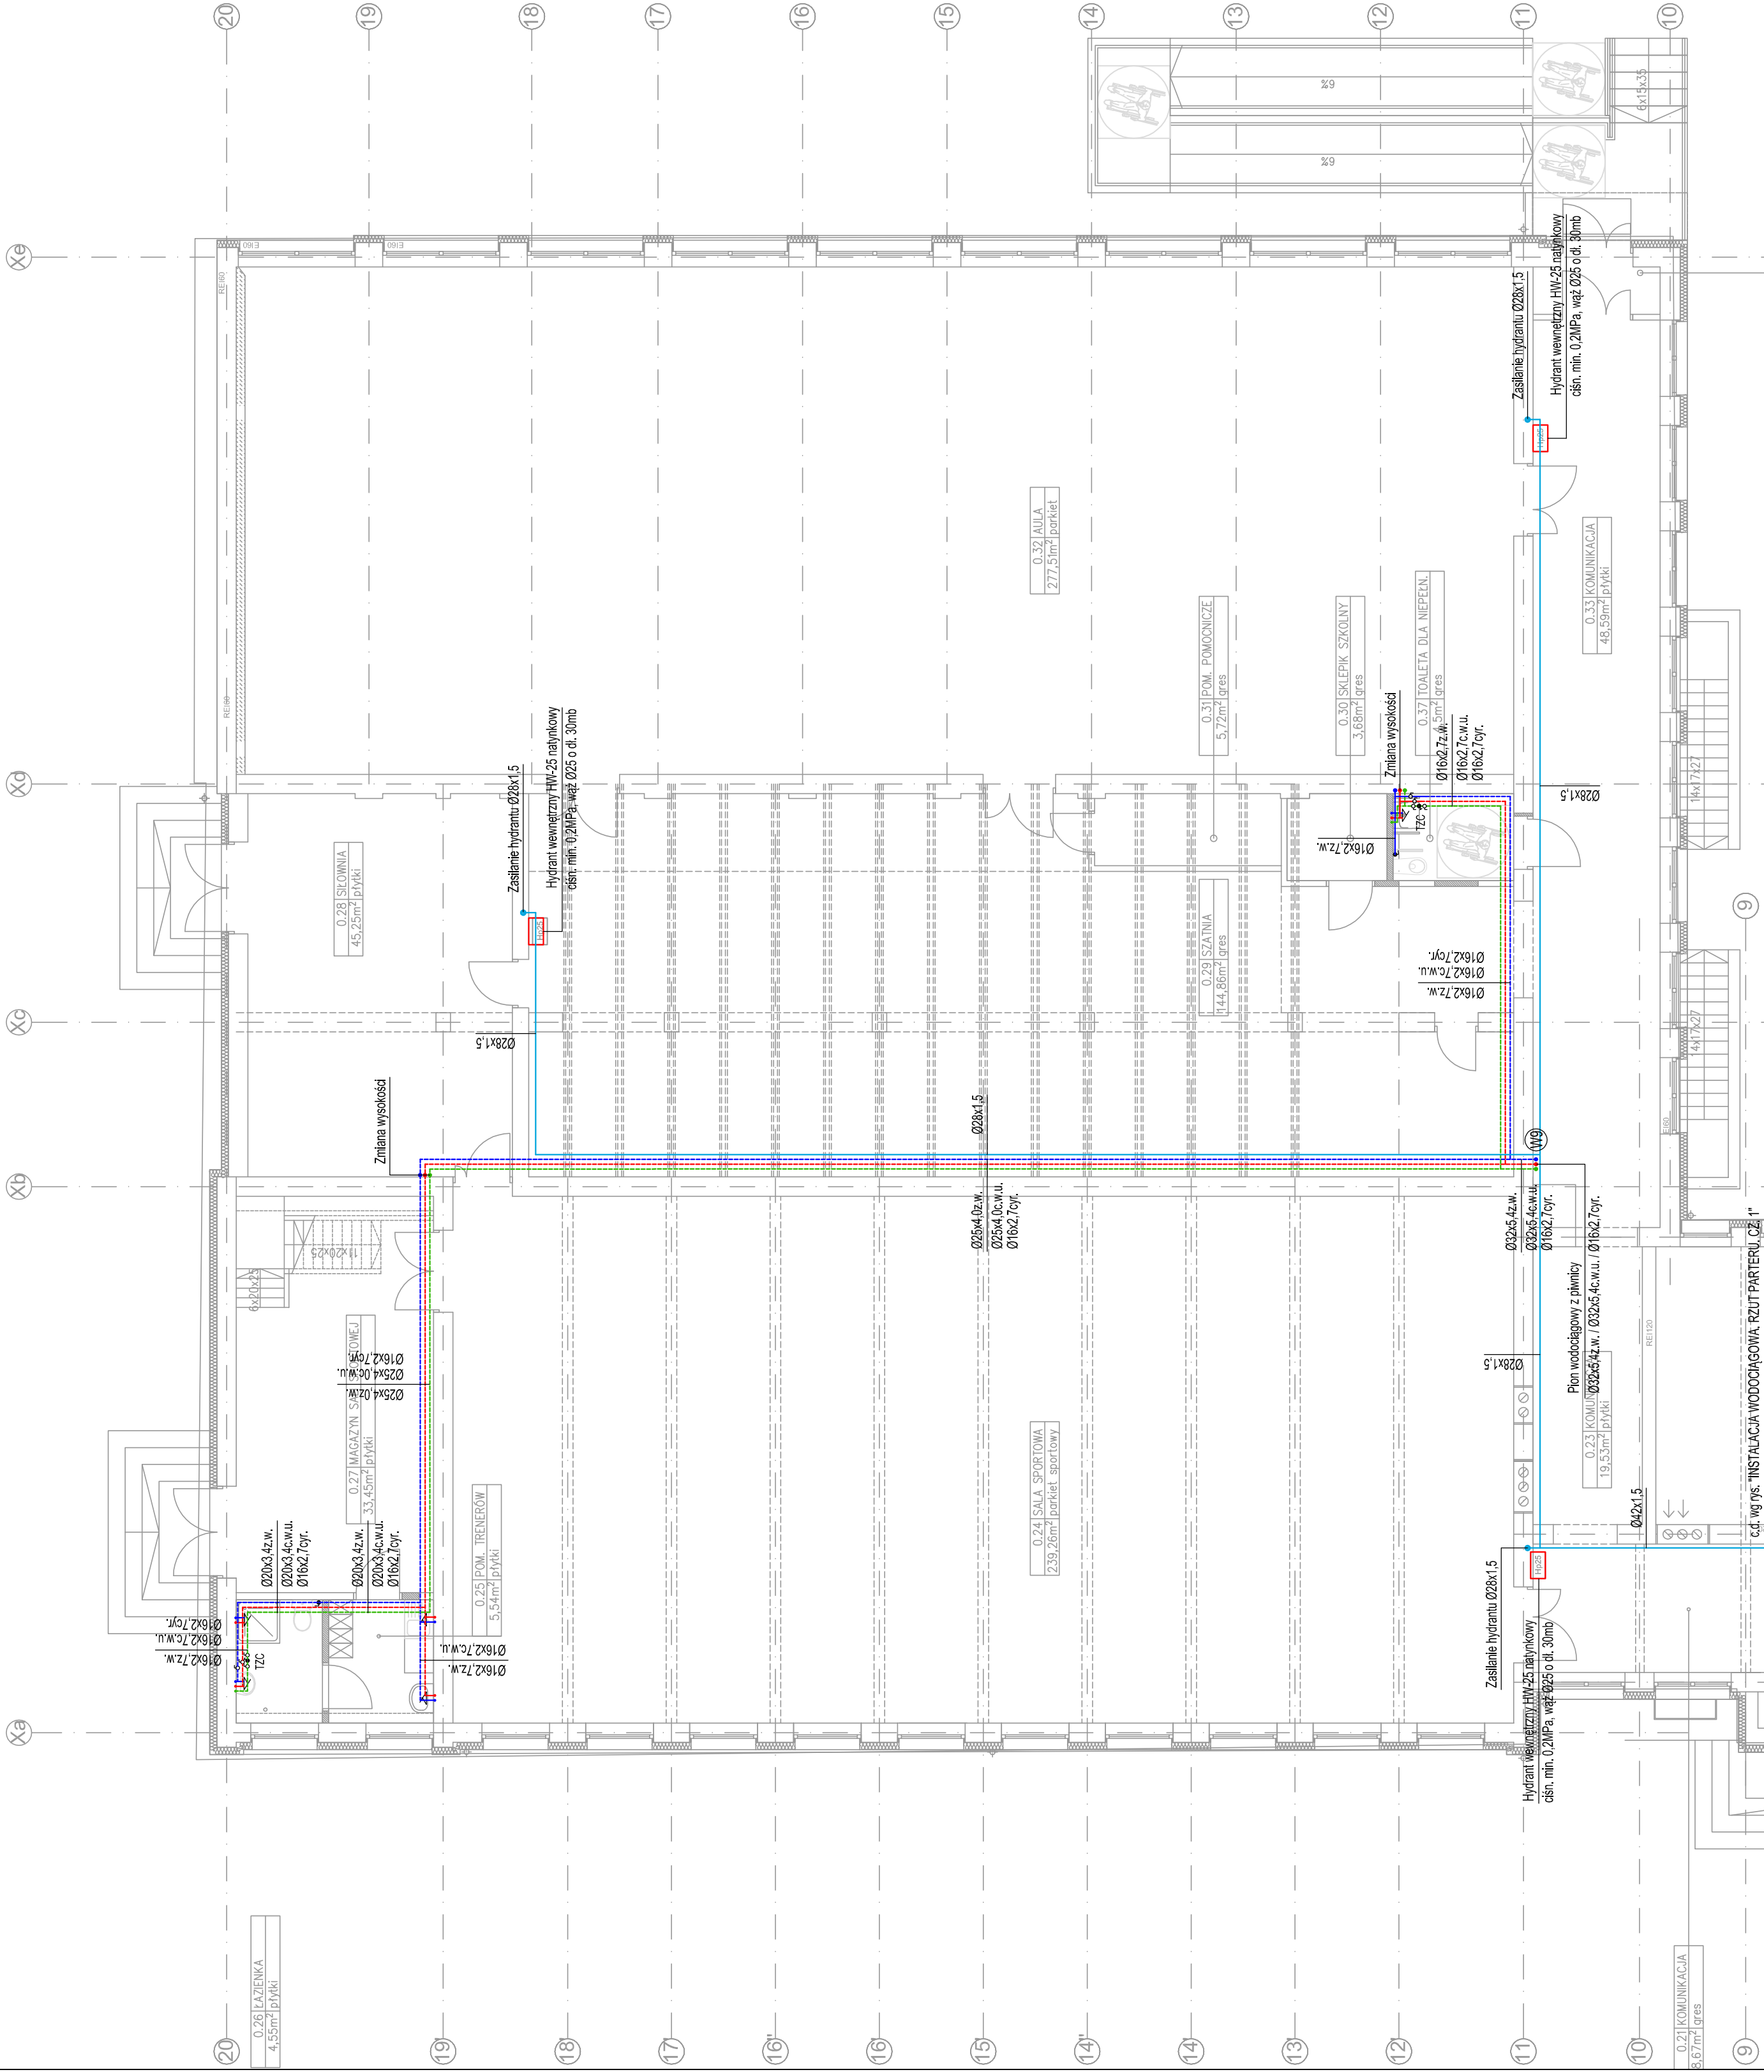

LUDSKA PROJEKTOWA		PROJEKT Sp. z o.o.		ul. Zofii Kuratowskiej 51, 66-400 Gorzów Wielkopolski	
INWESTOR		TERMODERNAIZACJA I PRZEBUDOWA INFRASTRUKTURY		ZESPOŁU SZKÓŁ EKONOMICZNO-ADMINISTRACYJNYCH	
ADRES		BYDGOSZCZ UL. GAJOWA 98, DZIAŁKA NR 1/2 OBR. 85		MIĘSTO BYDGOSZCZ	
OPRACOWANIE		MŁC I NAZIO		UL. JEZUICKA 1, 85-102 BYDGOSZCZ	
		MGR INŻ. RAFAŁ MICHAŁAK		MGR INŻ. JAROSŁAW GĄDALA	
		US/MS/POSDP		US/MS/POSDP	
		US/MS/PP/PP		US/MS/PP/PP	
PRZECIENIE		PT		S04	
SKALA		1:100		CZ.2	
INSTALACJA WODOCIAGOWA. RZUT PARTERU. CZ.2					

c.d. wg rys. "INSTALACJA WODOCIAGOWA. RZUT PARTERU. CZ.1"