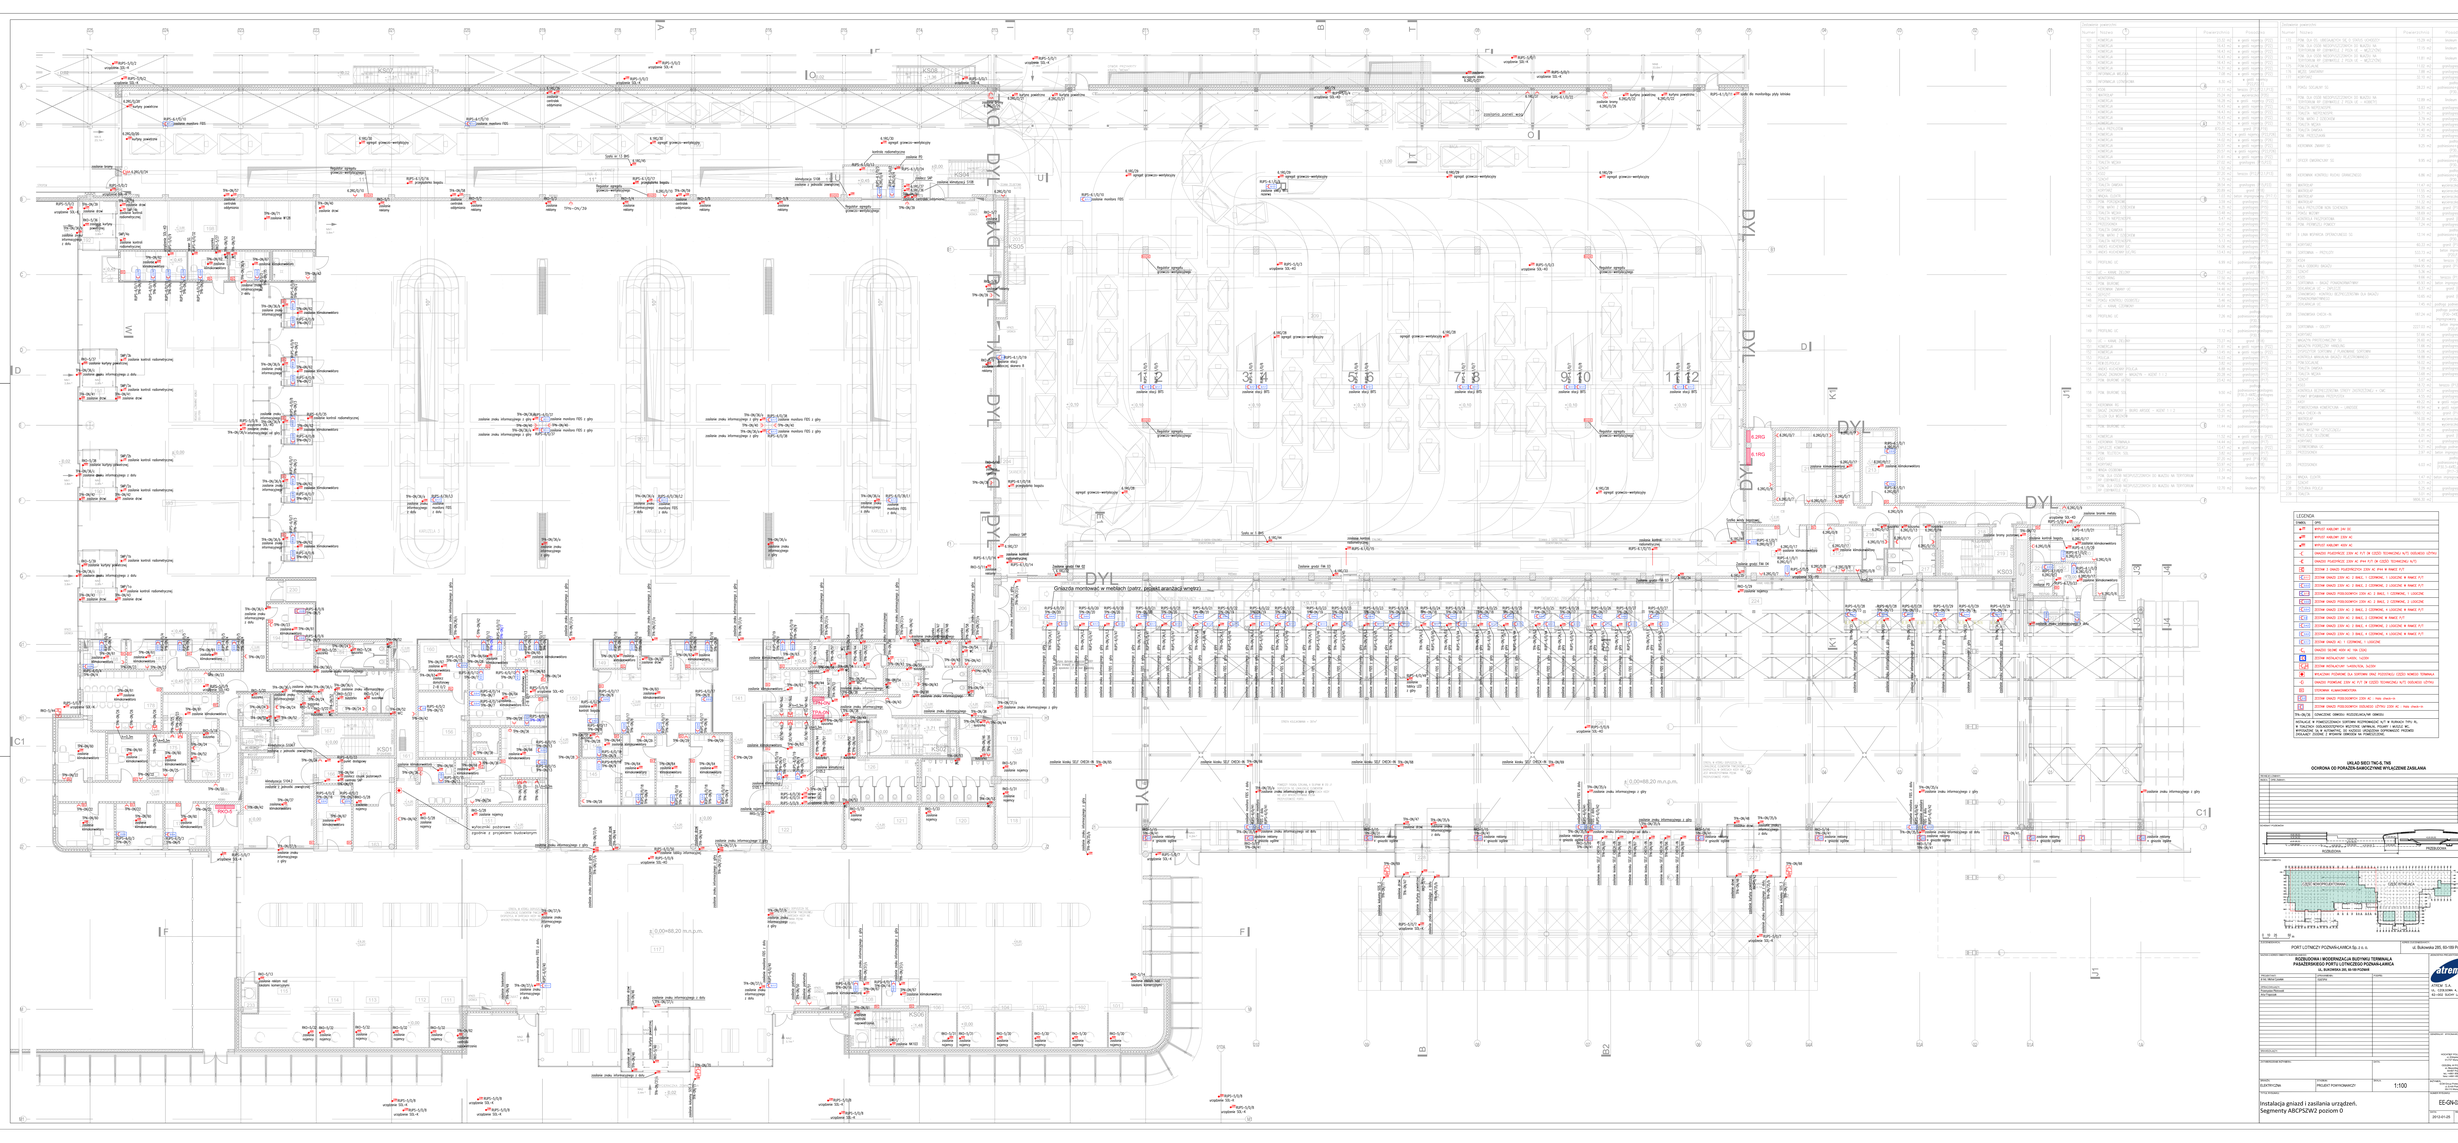

Numer	Nazwa	Powierzchnia	Posadzka
101	KOMÓRKA	4.40 m2	posadzka [PO]
102	KOMÓRKA	4.40 m2	posadzka [PO]
103	KOMÓRKA	4.40 m2	posadzka [PO]